




FOGNATURA - RETE IDRICA - ACQUA POTABILE

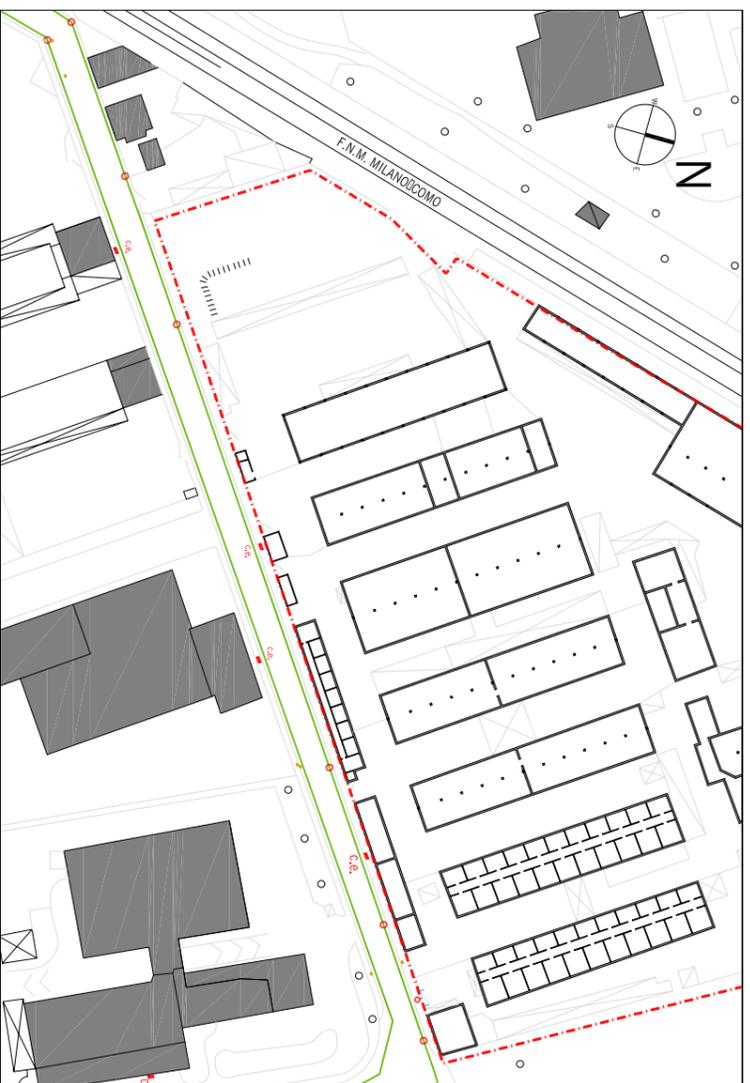

RETE ELETTRICA



RETE GAS - AEM



RETE TELEMATICA

- LEGENDA
-  P.L. VIA TEODORO MONETA
  -  FOGNATURA
  -  ACQUA POTABILE
  -  RETE ELETTRICA
  -  LAMPIONI ESISTENTI
  -  RETE GAS/AEM
  -  RETE TELEMATICA

**ag&p**

anna giorzi and partners  
piazza sarri ambrogio 16  
20123 milano italy

proponente  
**B&B s.r.l.**  
Via Eritrea, De Marchi 4 - 20123 Milano  
Tel. 02 87101044 - 02 87101068  
**Fasadee s.r.l.**  
Via Carroccio 8 - Milano

progetto architettonico  
arch. Andrea Benelli  
Piazza S. Ambrogio 16, 20123 Milano  
Tel. 02 86465380 - 02 8692423 info@annagiorzidpartners.it  
Collaboratori  
arch. S. Schipold - arch. F. Marzoli

oggetto  
PROGRAMMA INTEGRATO DI INTERVENTO  
VIA E.T. MONETA 40/54

**P 05**

STATO DI FATTO  
data  
luglio 2012

Scalenski Tecnologi Esterni  
scala  
1:5000  
1:2000

formato  
A1

n.	data	resp.	descrizione
1			

rev  
1/01

