


PROFILO TRASVERSALE



PANNOLUMETRICO DI PROGETTO

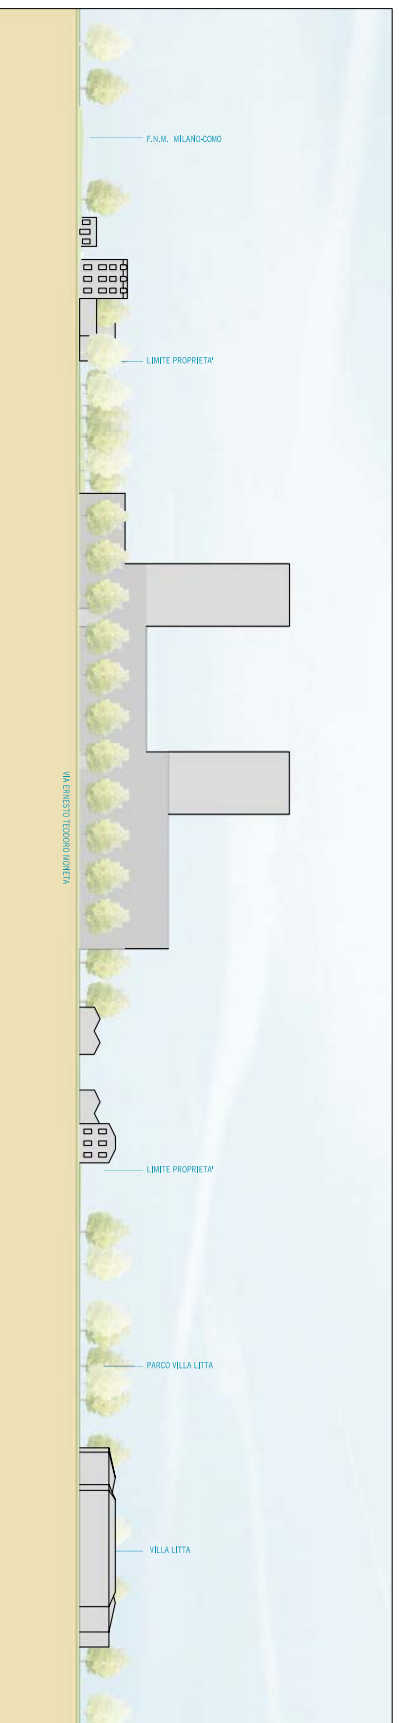

PROFILI LUNGO VIA MONETA

**LEGENDA**

- P.L.L. via Teodoro Moneta
- Perimetro superficie fondataria
- Verde pubblico di progetto
- Verde privato
- Parco di Villa Litta Modigliani

- Pozzo per irrigazione
- ▲ Accessi carrabili
- ▲ Accessi al parco

**TIPOLOGIE D'INTERVENTO PAESAGGISTICO: SCHEMI D'IMPIANTO**

- Bosco

1 Alberi di prima grandezza





Specie: Quercus robur, Tilia cordata, Fraxus sylvatica

Specie: Pinus nelson, Cupressus lusitana, Acer campestre

Specie: Pinus nelson, Cupressus lusitana, Acer campestre

Specie: Acer sp., Magna sp., Quercus aquilinum

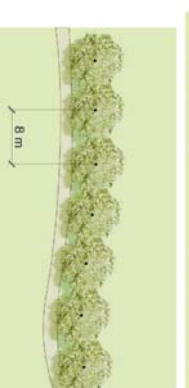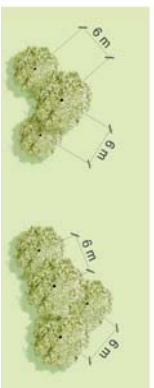

- Filare arborea

Specie: Carya avellana



**ag&p** **anna gorgi and partners**  
piazza san'ambrogio 16  
20123 milano italy

**progettista**  
BS&M s.r.l.  
Via Venezia 4 - 20125 Milano  
T. 02 87101004 - F. 02 87101006  
**Faselle s.r.l.**  
Via Cernusco 8 - Milano

**progetto architettonico**  
arch. Andrea Benati  
Via S. Stefano 15 - 20123 Milano  
T. 02 86455380 - F. 02 8692723 info@maiplogrande.com  
Collaboratori  
arch. S. Stoppil - arch. F. Manzani

**oggetto**  
PROGRAMMA INTEGRATO DI INTERVENTO  
VIA E. T. MONETA 40/54

**descrizione**  
PROGETTO:  
Urbanizzazioni Secondarie  
Parco Urbano

n.	data	resp.	descrizione	pv
	giugno 2012			
	formato A0			
				F-01

**P 09**