


QUADRO D'UNIONE COMUNE

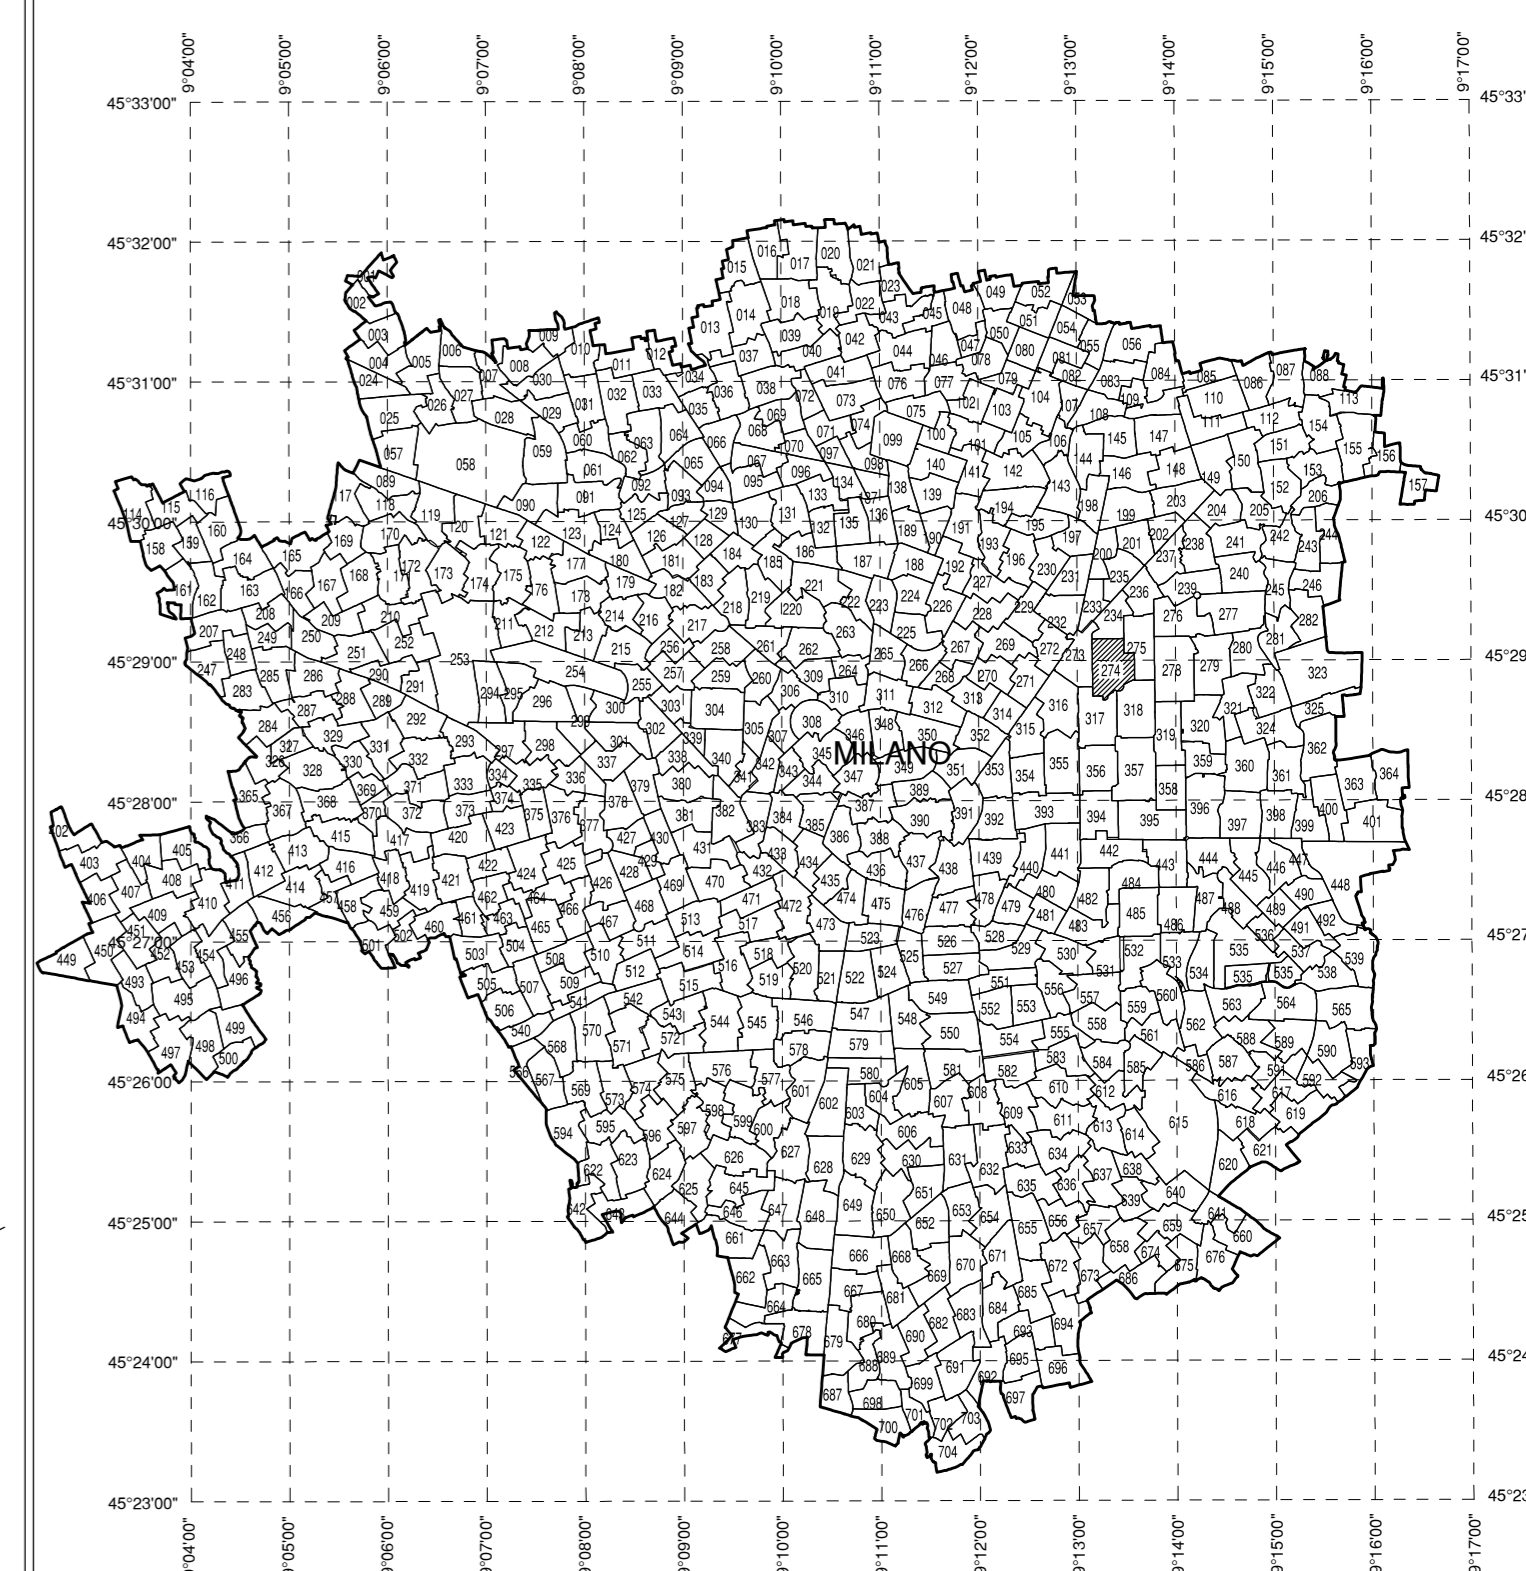

AEROPORTO DI MILANO LINATE

MAPPE DI VINCOLO  
LIMITAZIONI RELATIVE AGLI OSTACOLI E AI PERICOLI PER LA  
NAVIGAZIONE AEREA  
(Art. 707 commi 1,2,3,4 Codice della Navigazione)

PLANIMETRIA CATASTALE FOGLIO CON  
SUPERFICIE DI INVILUPPO

TAV N. PC155  
scala: 1:1.000  
data: Novembre 2010  
rev.: Luglio 2011

COMUNE DI MILANO  
FOGLIO N. 274  
PROVINCIA DI MILANO



PIANIFICAZIONE AEROPORTUALE

PROGETTISTA INCARICATO:  
topstudio  
topstudio geom. Stampa Nicola  
22019 Gravona (CO) - Via Depressi in Guerra, 36

POST HOLDER DELLA PROGETTAZIONE:  
S.E.A. - Società p.a. Esercizi Aeroportuali  
DIREZIONE INFRASTRUTTURE  
Ing. Gianpaolo Pirani  
Responsabile Progettazione  
Post Holder Progettazione Infrastrutture e Sistemi

APPROVATO DA ENAC:  
n. 005/01P/MV del 15.09.2011

IL DIRETTORE OPERATIVITA':  
Ing. Franco Conte

LEGENDA

	LIMITI SUPERFICIE DI INVILUPPO
	CURVE DI ISOLIVELLO ALTIMETRICO
	LIMITE DEL SEDIME AEROPORTUALE
	CONFINI COMUNALI
	LIMITE FOGLI
	GRIGLIA COORDINATE GEOGRAFICHE WGS84

SCALA DI 1:1000