


PROVINCIA DI MILANO
COMUNE DI MILANO
 FOGLIO N. 245

QUADRO D'UNIONE COMUNE

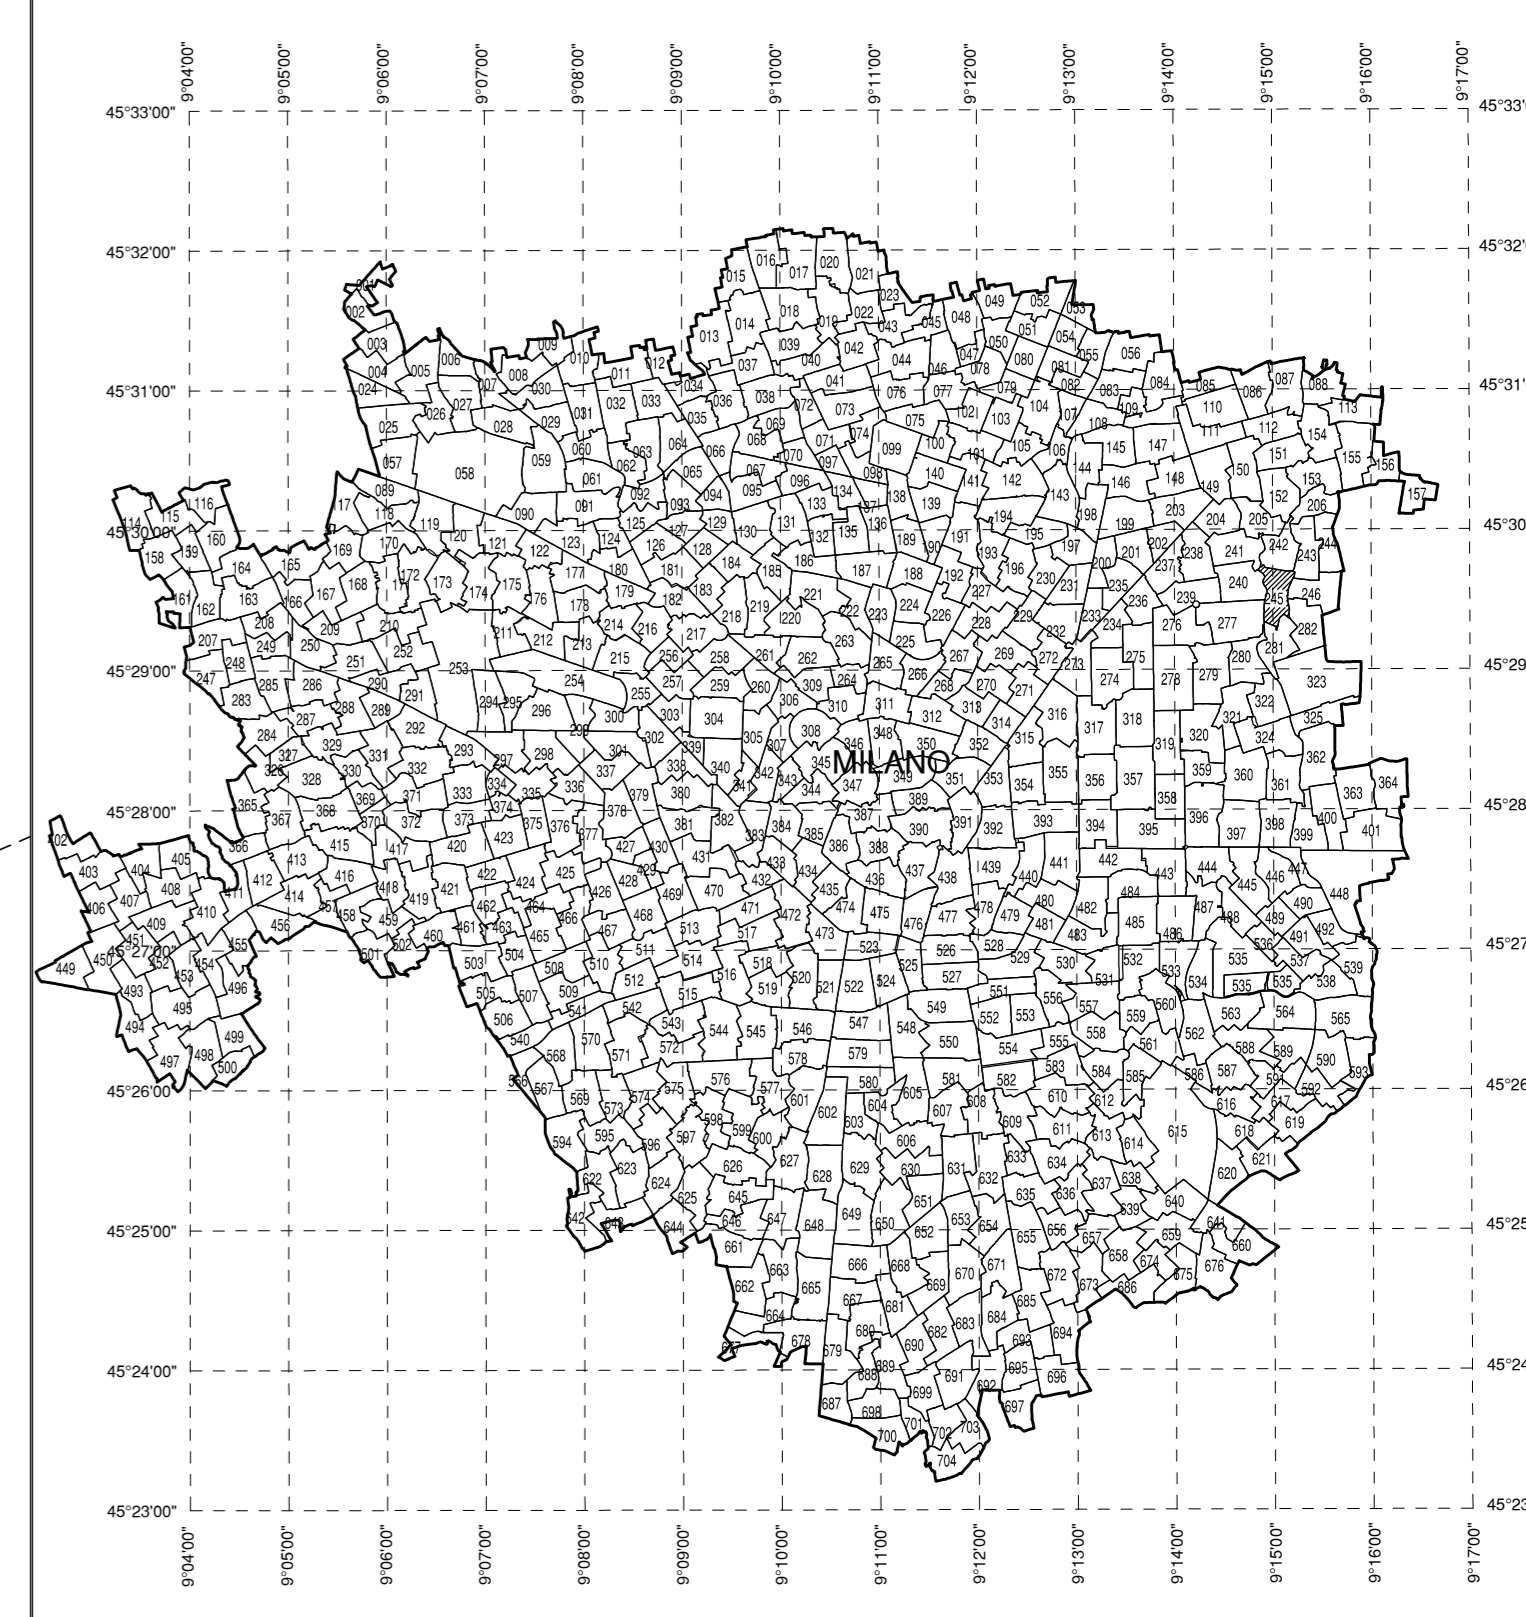

AEROPORTO DI MILANO LINATE

MAPPE DI VINCOLO
 LIMITAZIONI RELATIVE AGLI OSTACOLI E AI PERICOLI PER LA
 NAVIGAZIONE AEREA
 (Art. 707 commi 1,2,3,4 Codice della Navigazione)

**PLANIMETRIA CATASTALE FOGLIO CON
 SUPERFICIE DI INVILUPPO**

TAV N. PC149
 scala: 1:1.000
 data: Novembre 2010
 rev.: Luglio 2011

COMUNE DI MILANO
FOGLIO N. 245
 PROVINCIA DI MILANO

SOCIETA' DI GESTIONE:
 Società per Azioni
 Esercizi Aeroportuali
 Aeroporto di Milano
 20090 Segrate, Milano
 www.seamilano.eu

PIANIFICAZIONE AEROPORTUALE

PROGETTISTA INCARICATO:
 topstudio
 topstudio geom. Stampa Nicola
 22015 Gravedona (CO) - Via Dispersi in Guerra, 36

POST HOLDER DELLA PROGETTAZIONE:
 S.E.A. - Società p.a. Esercizi Aeroportuali
 DIREZIONE INFRASTRUTTURE:
 Ing. Gianpaolo Pirani
 Responsabile Progettazioni
 Post Holder Programmazione Infrastrutture e Sistemi

APPROVATO DA ENAC:
 n. 005/IOP/MV del 15.09.2011

IL DIRETTORE OPERATIVITA':
 Ing. Franco Conte

LEGENDA

	LIMITI SUPERFICIE DI INVILUPPO
	CURVE DI ISOLIVELLO ALTIMETRICO
	LIMITE DEL SEDIME AEROPORTUALE
	CONFINI COMUNALI
	LIMITE FOGLI
	GRIGLIA COORDINATE GEOGRAFICHE WGS84

SCALA DI 1:1000

E' severamente vietata la riproduzione e la cessione a terzi senza autorizzazione