


QUADRO D'UNIONE COMUNE

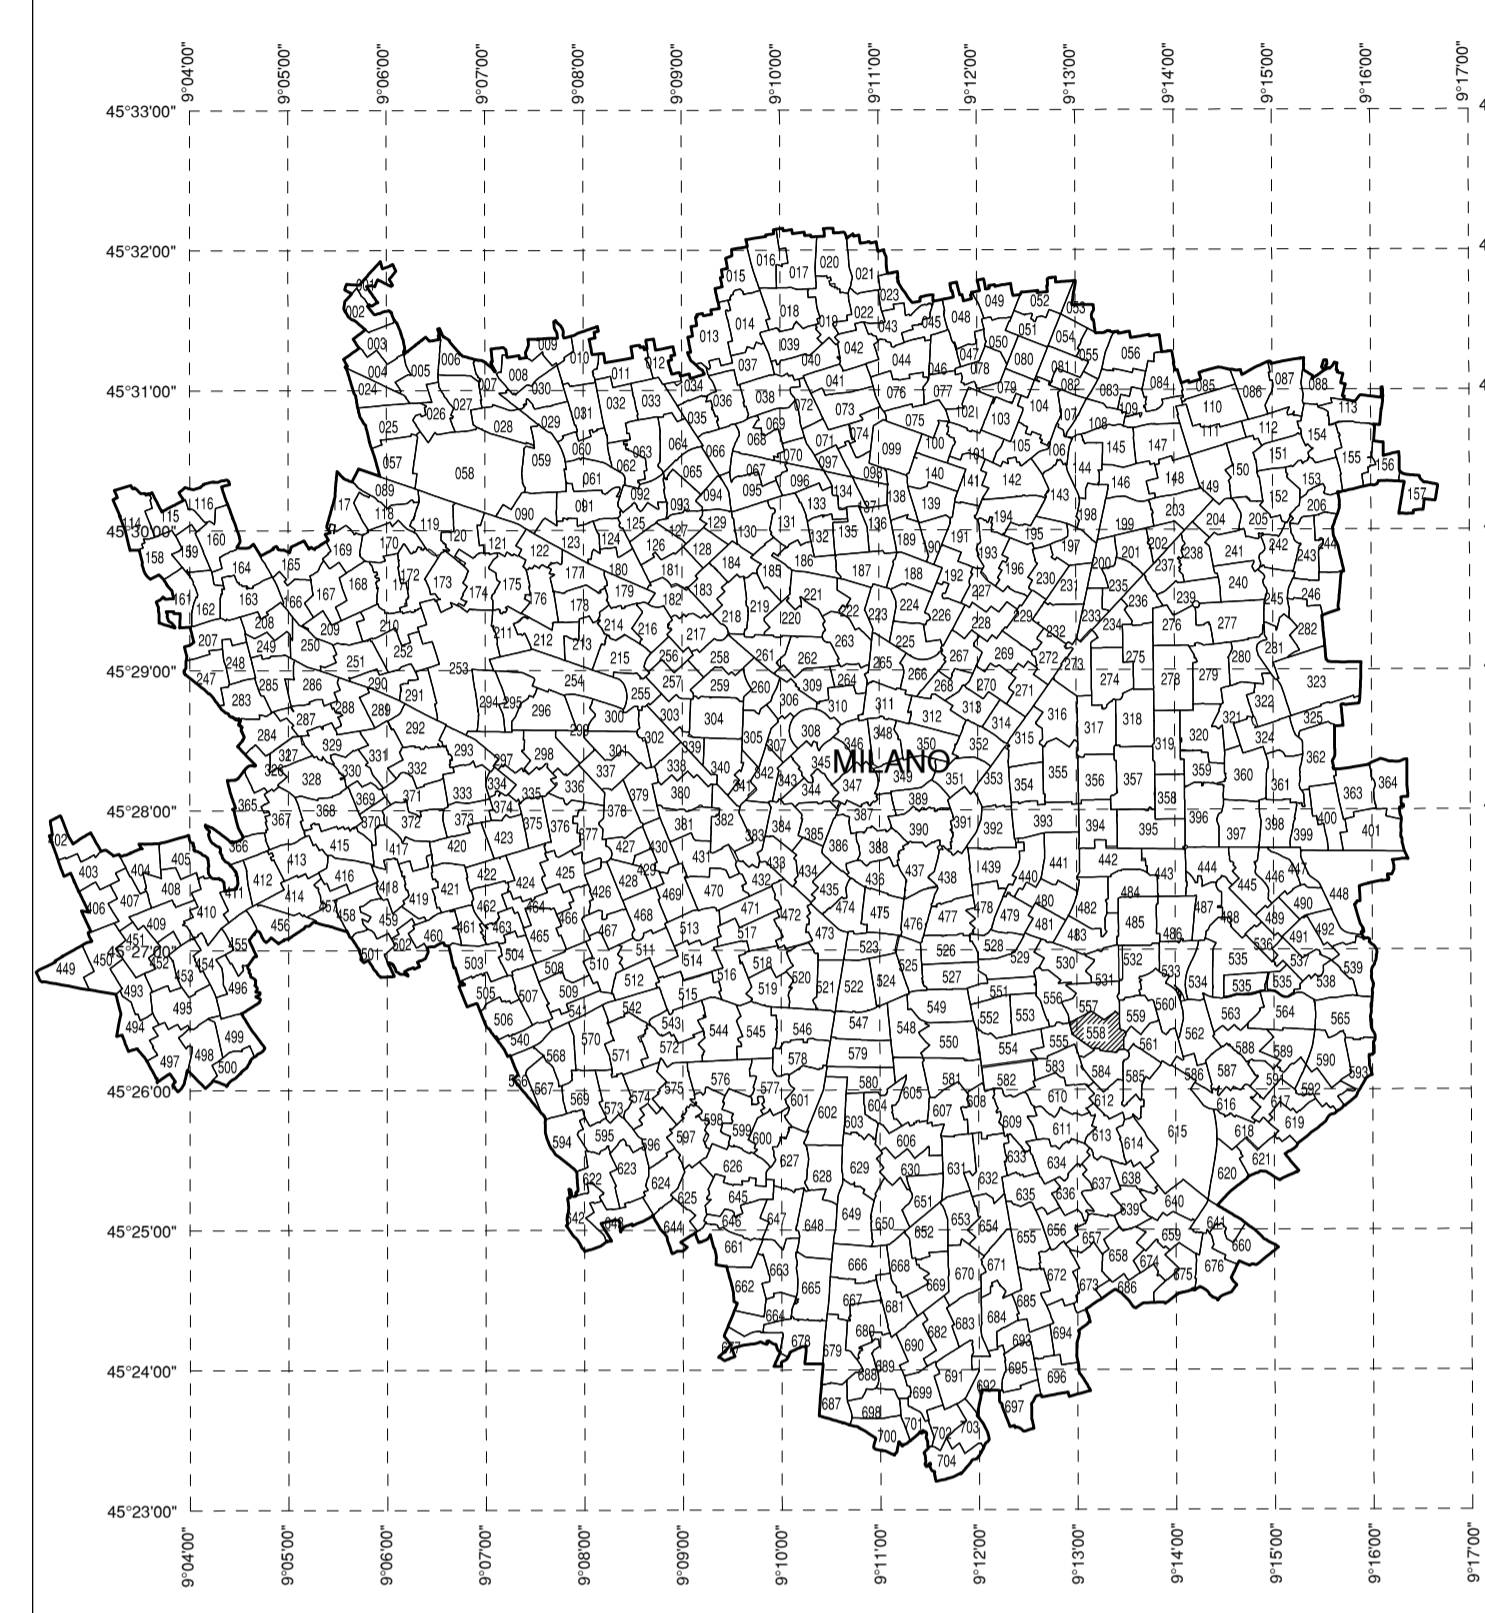

AEROPORTO DI MILANO LINATE

MAPPE DI VINCOLO
LIMITAZIONI RELATIVE AGLI OSTACOLI E AI PERICOLI PER LA
NAVIGAZIONE AEREA
(Art. 707 commi 1,2,3,4 Codice della Navigazione)

PLANIMETRIA CATASTALE FOGLIO CON
SUPERFICIE DI INVILUPPO

TAV N. PC223
scala: 1:1.000
data: Novembre 2010
rev.: Luglio 2011

COMUNE DI MILANO
FOGLIO N. 558
PROVINCIA DI MILANO

SOCIETA' DI GESTIONE:



Società per Azioni
Esercizi Aeroportuali
Aeroporti di Milano
20090 Segrate, Milano
www.seamilano.eu

PIANIFICAZIONE AEROPORTUALE



topstudio
topstudio geom. Stampa Nicola
22015 Gravedona (CO) - Via Dispersi in Guerra, 36

POST HOLDER DELLA PROGETTAZIONE:
S.E.A. - Società p.a. Esercizi Aeroportuali
DIREZIONE INFRASTRUTTURE
Ing. Gianpaolo Pizzi
Responsabile Progettazioni
Post Holder Progettazione Infrastrutture e Sistemi

APPROVATO DA ENAC:

IL DIRETTORE OPERATIVA:

n. 005/IOP/MV del 15 .09. 2011

Ing. Franco Conte

LEGENDA

- LIMITI SUPERFICIE DI INVILUPPO
- CURVE DI ISOLIVELLO ALTIMETRICO
- LIMITE DEL SEDIME AEROPORTUALE
- CONFINI COMUNALI
- LIMITE FOGLI
- GRIGLIA COORDINATE GEOGRAFICHE WGS84

PROVINCIA DI MILANO
COMUNE DI MILANO
FOGLIO N. 558

SCALA DI 1:1000

X = +5032100
Y = +1516800
X = +5031600
Y = +1516800

X = +5032100
Y = +1517700
X = +5031600
Y = +1517700

180.00

160.00

147.85

FOGLIO 557

FOGLIO 557

FOGLIO 557

FOGLIO 559

FOGLIO 559

FOGLIO 561

FOGLIO 557

FOGLIO 556

FOGLIO 555

FOGLIO 555

FOGLIO 555

FOGLIO 584

FOGLIO 584

Y = +1516800

Y = +1517700

SCALA DI 1:1000