



PLANIMETRIA CATASTALE – SCALA 1:1000

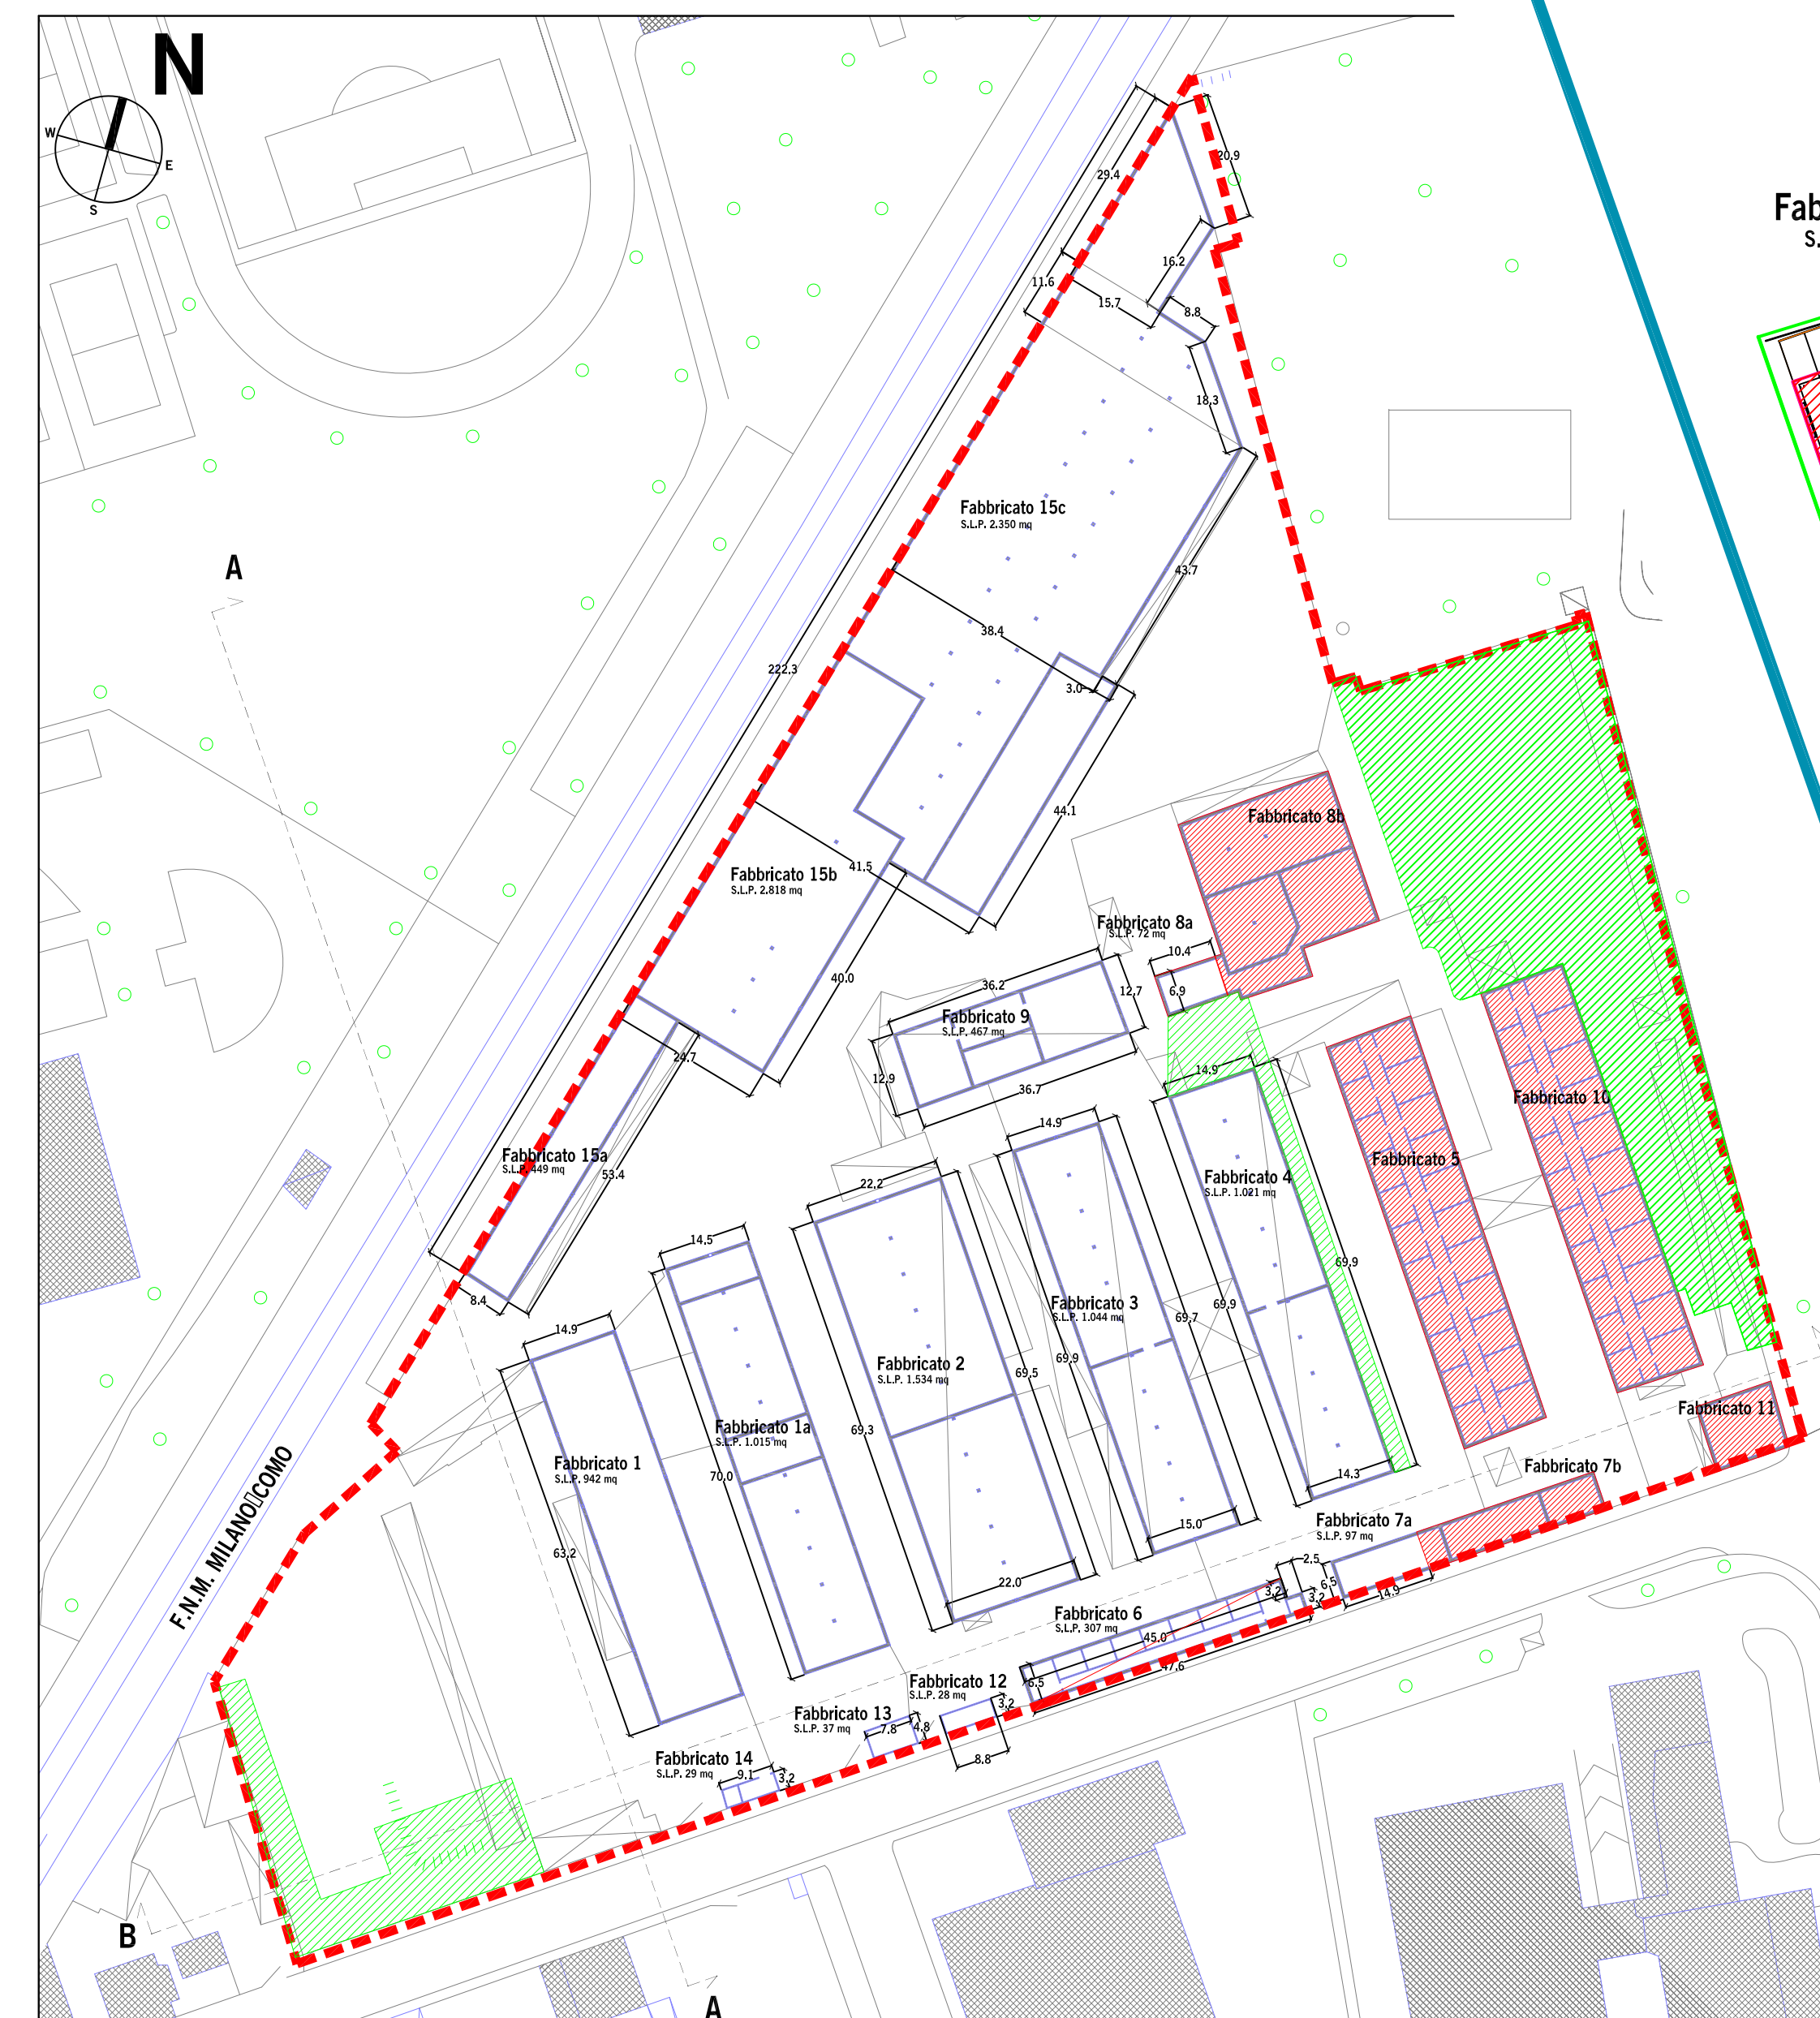


STATO DI FATTO – RILIEVO DEI VOLUMI EDIFICATI – INDIVIDUAZIONE SUP.FILTRANTE (4200 mq.) e S.L.P. ESISTENTE

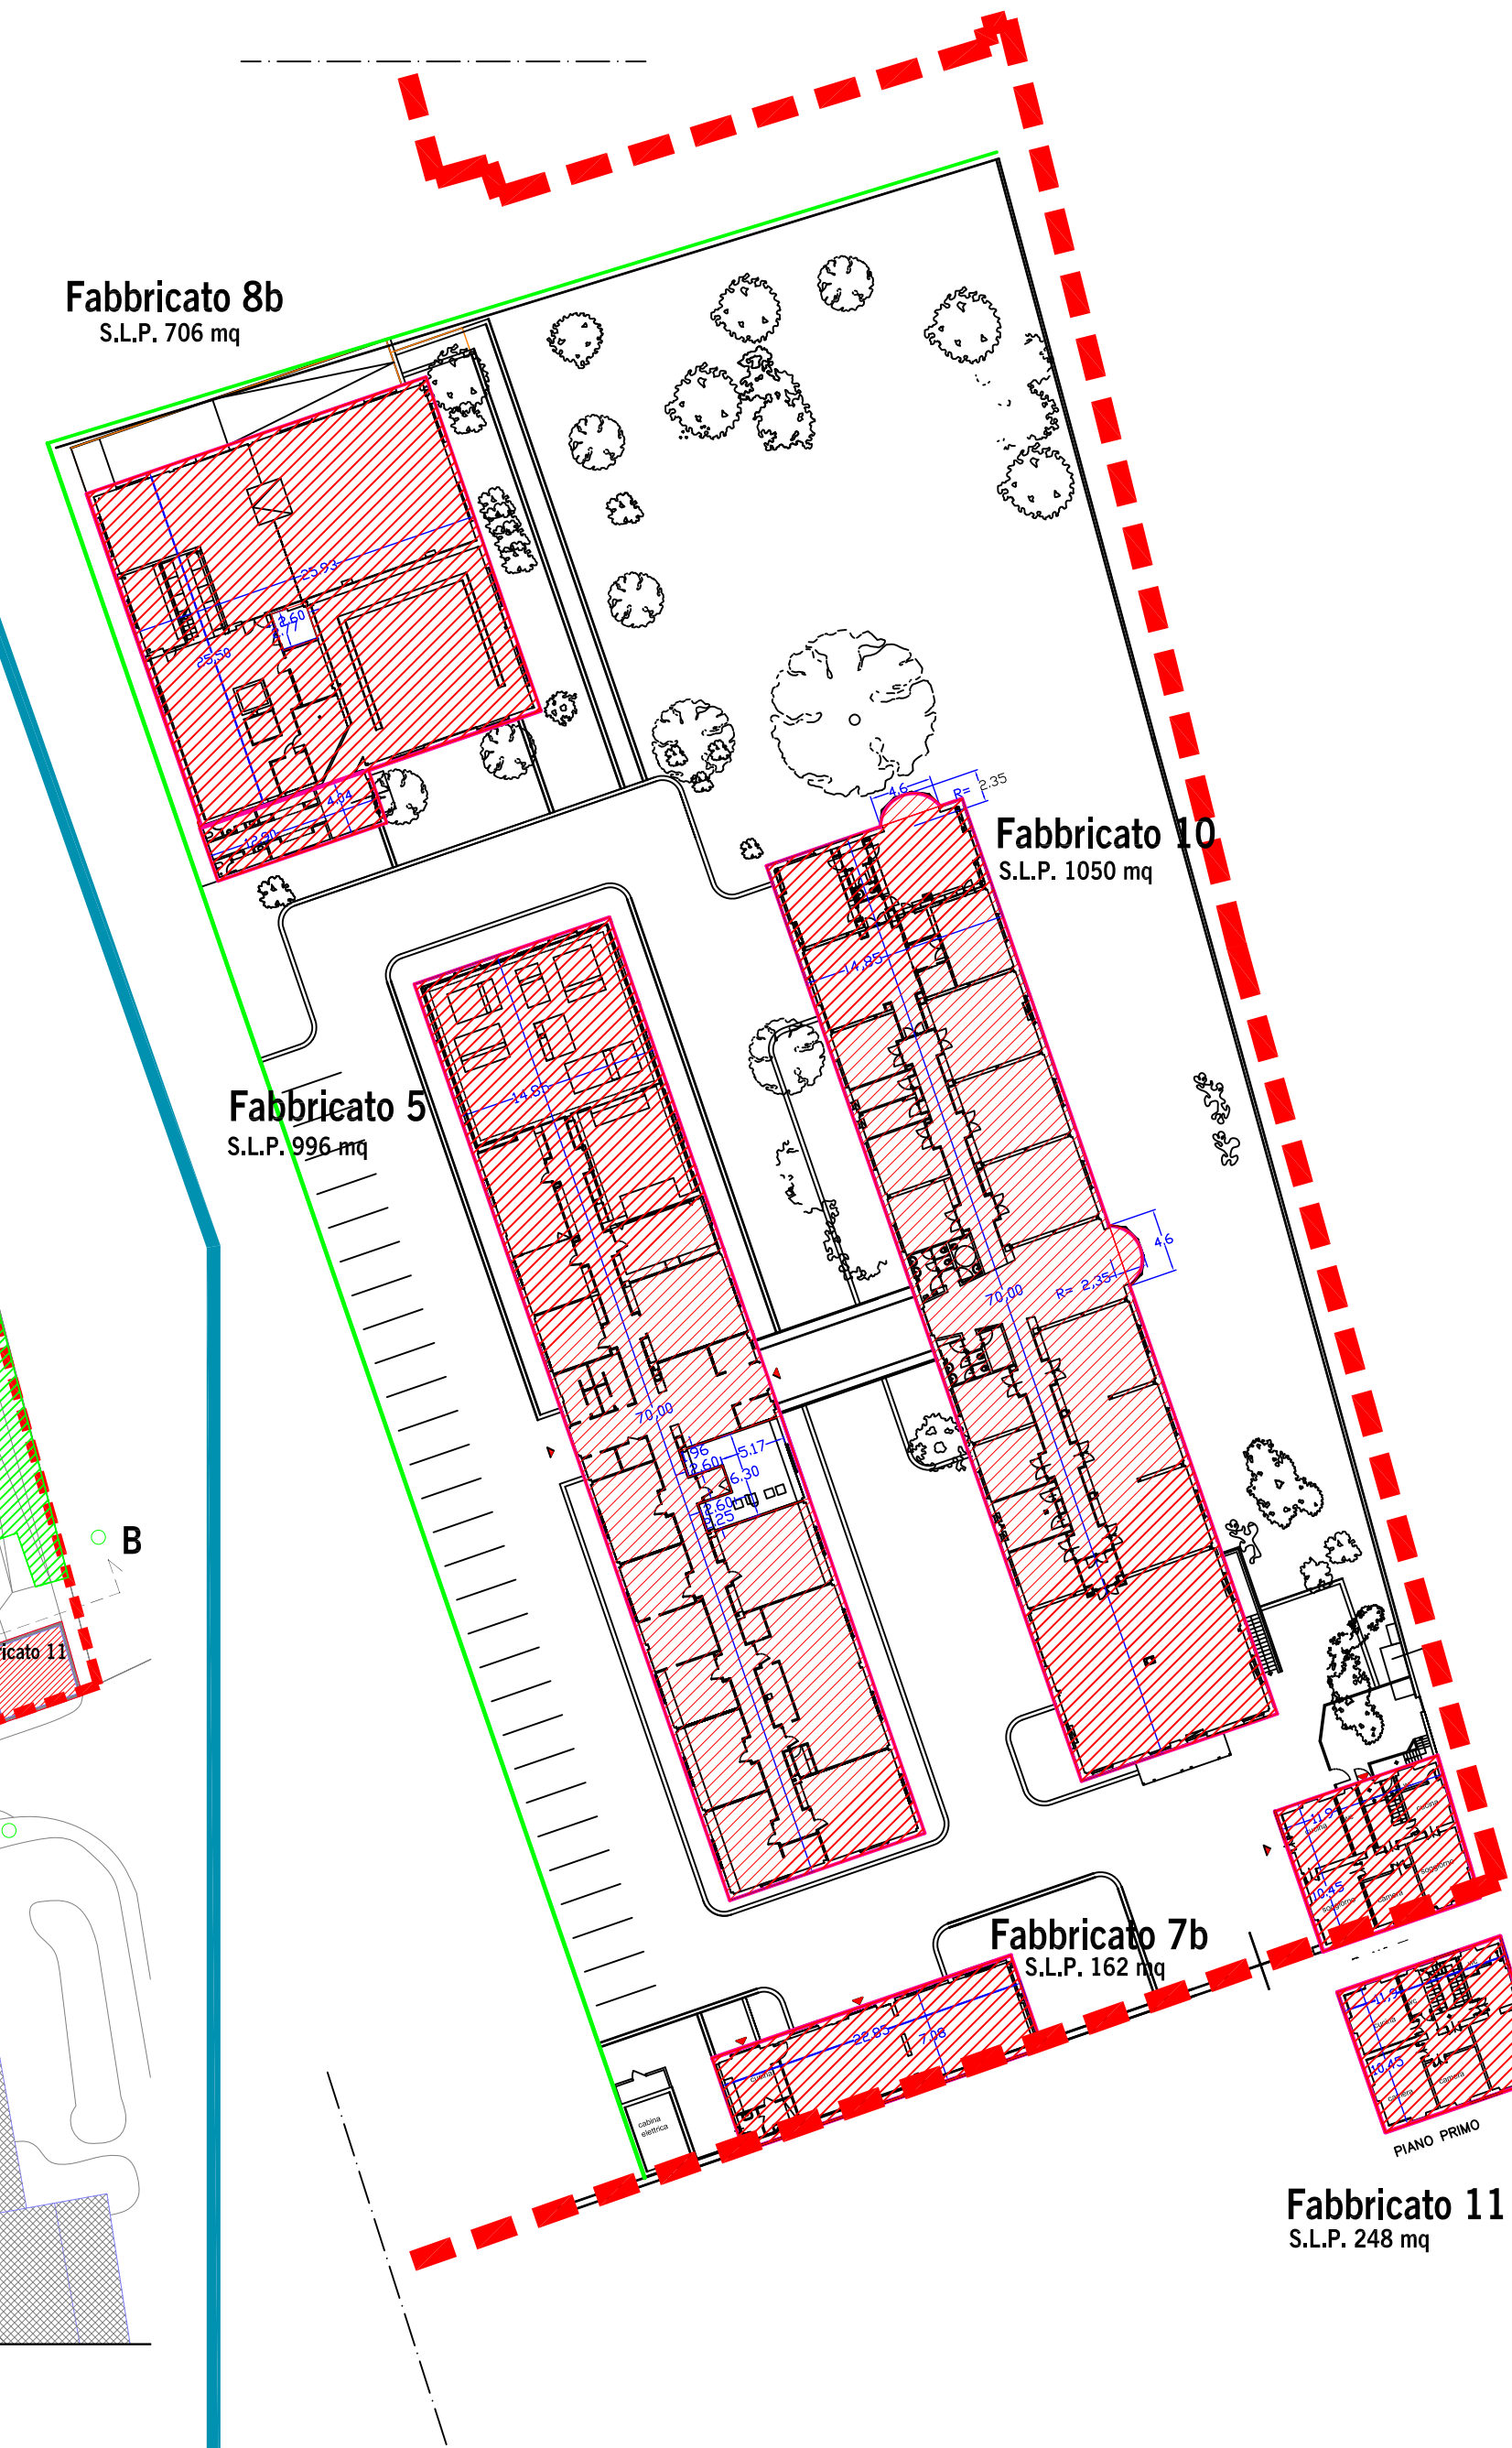

ZOOM STATO DI FATTO – RILIEVO DEI FABBRICATI DA MANTENERE – VERIFICA S.L.P. ESISTENTE

- LEGENDA
- P.I.I. VIA TEODORO MONETA
 - FABBRICATI DA MANTENERE
 - SUPERFICIE FILTRANTE

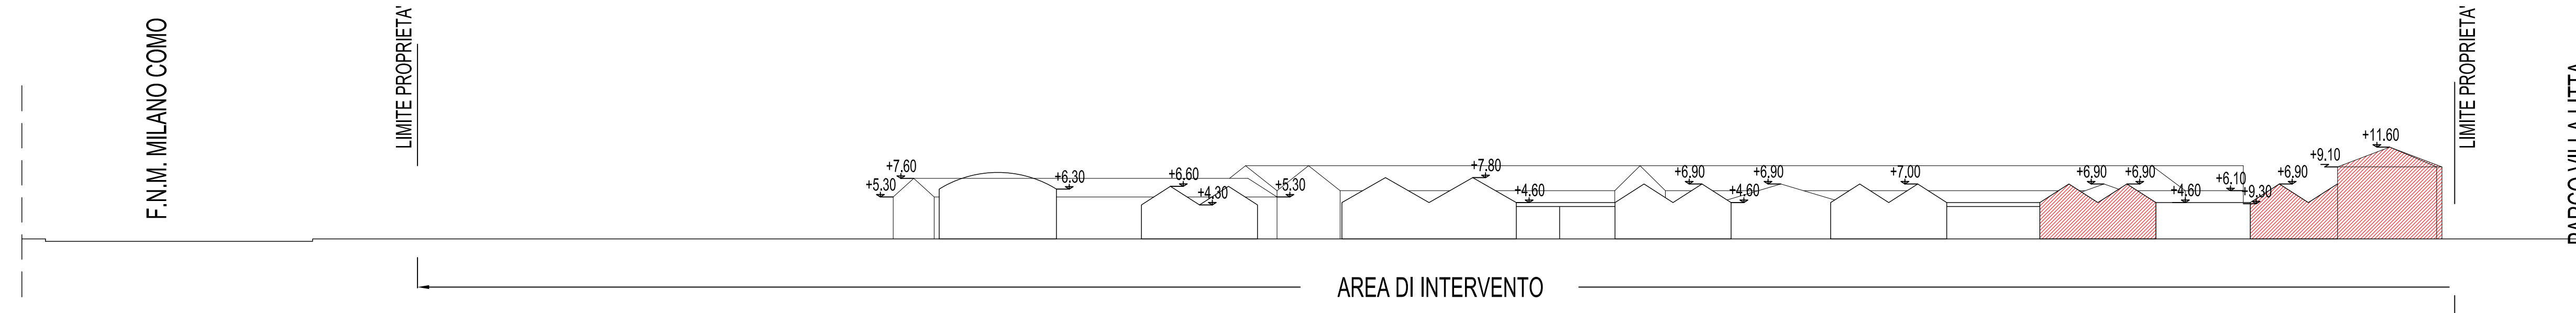

PROSPETTO SU VIA MONETA – PROFILI ALTIMETRICI – SCALA 1:500

FABBRICATI	MQ SLP	
1	14,3*63,2	942
1a	14,3*70	1015
2	(22,2*69,3)+2*(22*69,5)/2	1534
3	(14,3*69,9)/2+(15*69,7)/2	1044
4	(14,3*69,9)/2+(14,3*69,9)/2	1021
6	(6,5*45)/2+(47,6*6,4)/2+2*5*3,2	307
7a	6,9*14,9	97
8a	6,9*10,4	72
9	(12,9*36,7)/2+(38,2*12,7)/2	467
12	3,2*8,8	28
13	7,8*4,8	37
14	3,2*5,7	29
15a	8,4*53,4	449
15b	24,7*40+1,5*44,1	2818
15c	38,4*43,7+(38,4*15,7)/11,6/2+(29,4*16,2)/15,7/2	2350
TOTALE PARZIALE		13203
Fabbricati esistenti da mantenere:		
5	(14,85*70)+(6,3*5,17)+(2,6*1,96)+(2,25*2,6)	996
7b	22,85*7,08	162
8b	(25,93*25,5)+(12,9*4,04)+(2,6*2,77)	706
10	14,85*70+(4,6*2,35)/2+(4,8*2,35)/2	1050
11	(11,9*10,45)+(11,9*10,45)	248
TOTALE PARZIALE		3162
TOTALE		16365

VERIFICA S.L.P. ESISTENTE

ag&p

anna giorgi and partners
piazza sant'ambrogio 16
20123 milano italy

proponente
B&B s.r.l.
via Emilio De Marchi 4 - 20125 Milano
t. 02 67101004 - f.02 67101006

Faseduc s.r.l.
via Carroccio 8 - Milano

progetto architettonico
arch. Andrea Barotti
Piazza S. Ambrogio 16, 20123 Milano
t.02 86455380 f.02 8692423 info@annagiorgiandpartners.it

Collaboratori
arch. S.Sinopoli - arch.F.Marzoli

oggetto
PROGRAMMA INTEGRATO DI INTERVENTO
VIA E.T. MONETA 40/54

descrizione
STATO DI FATTO
Verifiche superfici: catastale, S.L.P., filtrante

P 04

data
agosto 2012

scala
1:1000
1:500

formato
A1

n.	data	resp.	descrizione

rev
r.01