


QUADRO D'UNIONE COMUNE

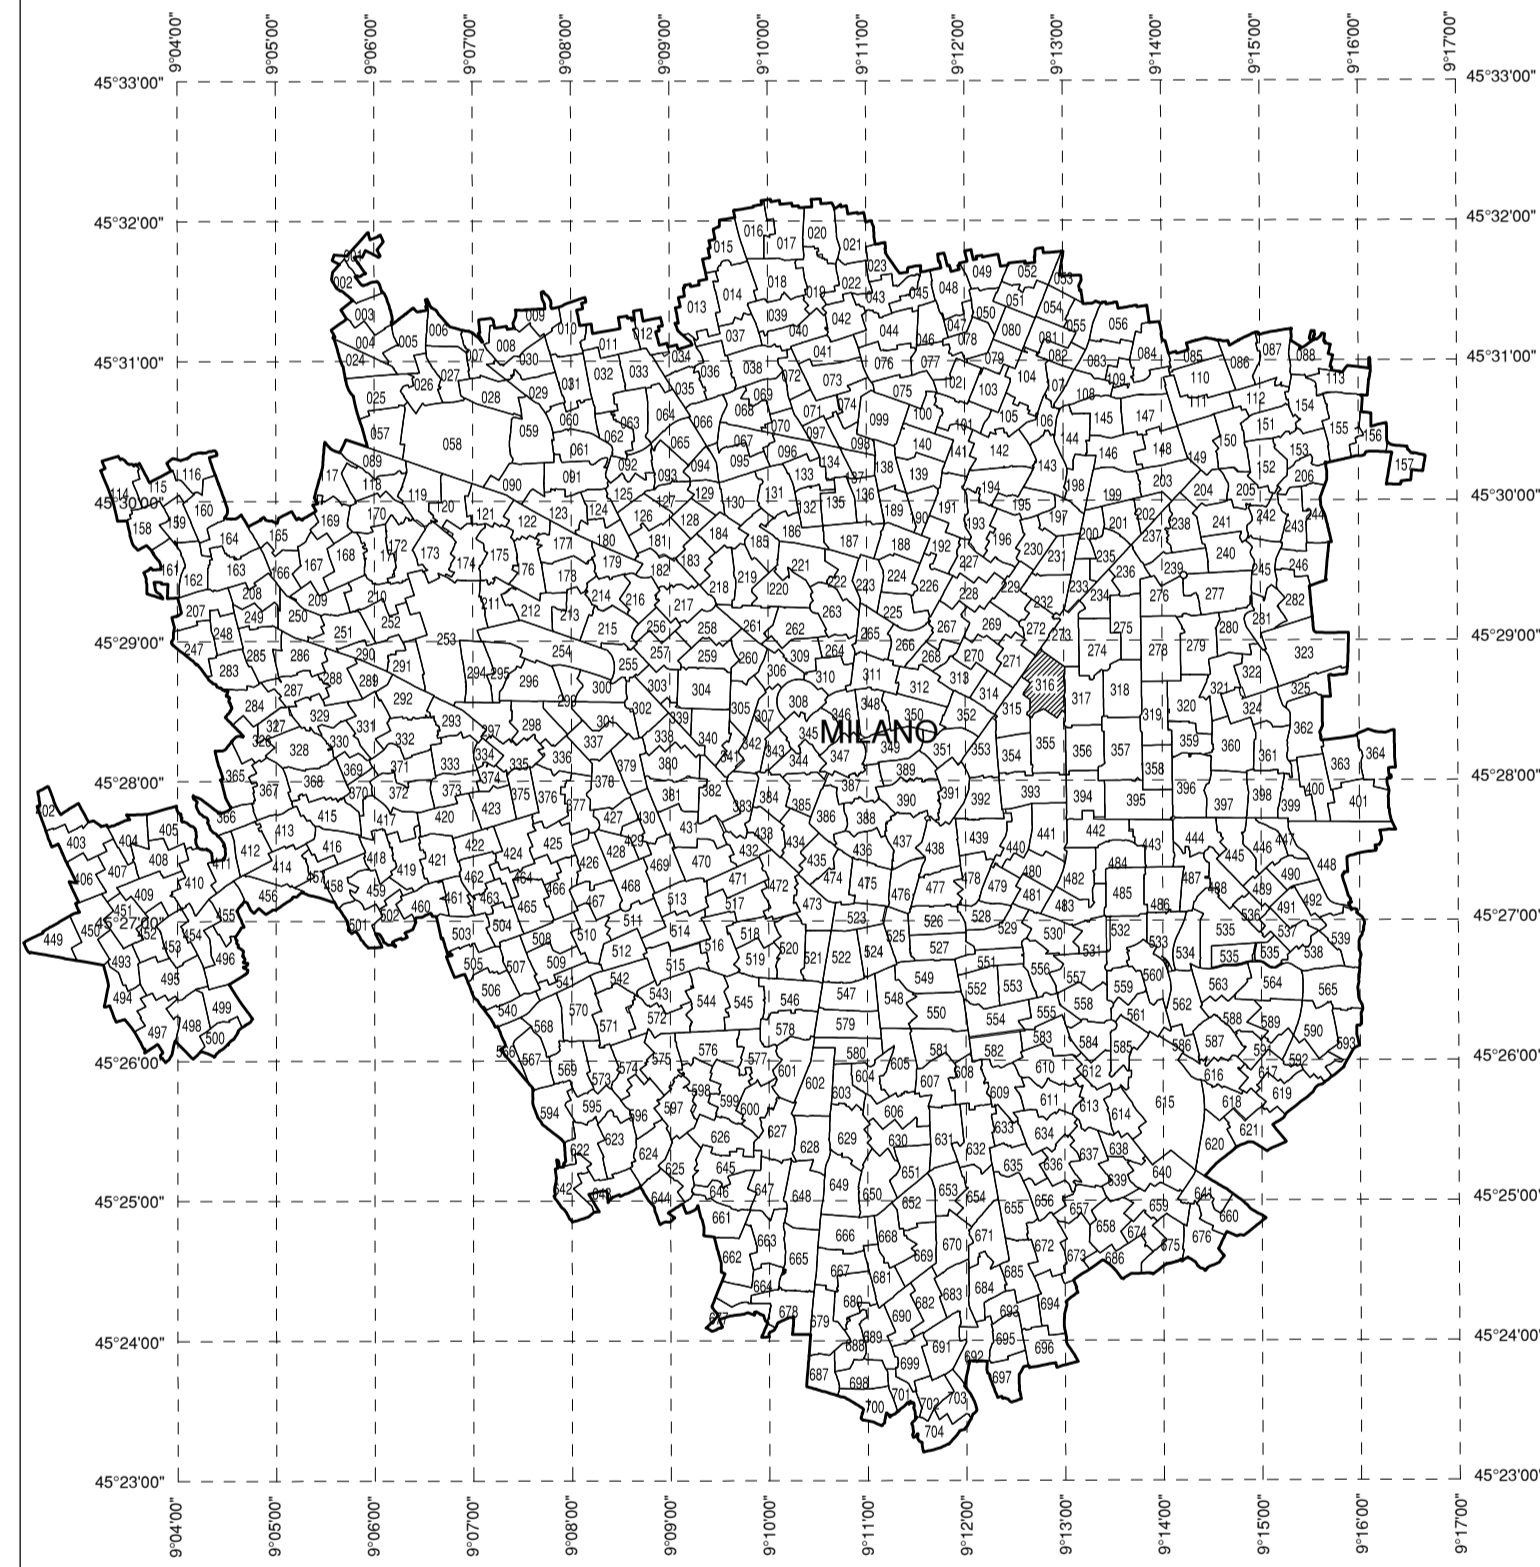

AEROPORTO DI MILANO LINATE

MAPPE DI VINCOLO
LIMITAZIONI RELATIVE AGLI OSTACOLI E AI PERICOLI PER LA
NAVIGAZIONE AEREA
(Art. 707 commi 1,2,3,4 Codice della Navigazione)

PLANIMETRIA CATASTALE FOLGIO CON
SUPERFICIE DI INVILUPPO

TAV N. PC169
scala: 1:1.000
data: Novembre 2010
rev.: Luglio 2011

COMUNE DI MILANO
FOGLIO N. 316
PROVINCIA DI MILANO



PIANIFICAZIONE AEROPORTUALE
POST HOLDER DELLA PROGETTAZIONE:
S.E.A. - Società s.p.a. Esercizi Aeroportuali
DIREZIONE INFRASTRUTTURE
Ing. Giuseppe Pirani
Responsabile Progettazione
Post Holder Progettazione Infrastrutture e Sistemi

PROGETTISTA INCARICATO:
topstudio
topstudio s.p.a. - Via S. Siro, 36
20125 Milano, Italia

IL DIRETTORE OPERATIVA:
Ing. Franco Conte

APPROVATO DA ENAC:
n. 005/IOP/MV del 15.09.2011

LEGENDA

	LIMITI SUPERFICIE DI INVILUPPO
	CURVE DI ISOLIVELLO ALTIMETRICO
	LIMITE DEL SEDIME AEROPORTUALE
	CONFINI COMUNALI
	LIMITE FOGLIO
	GRIGLIA COORDINATE GEOGRAFICHE WGS84

SCALA DI 1:1000