


QUADRO D'UNIONE COMUNE

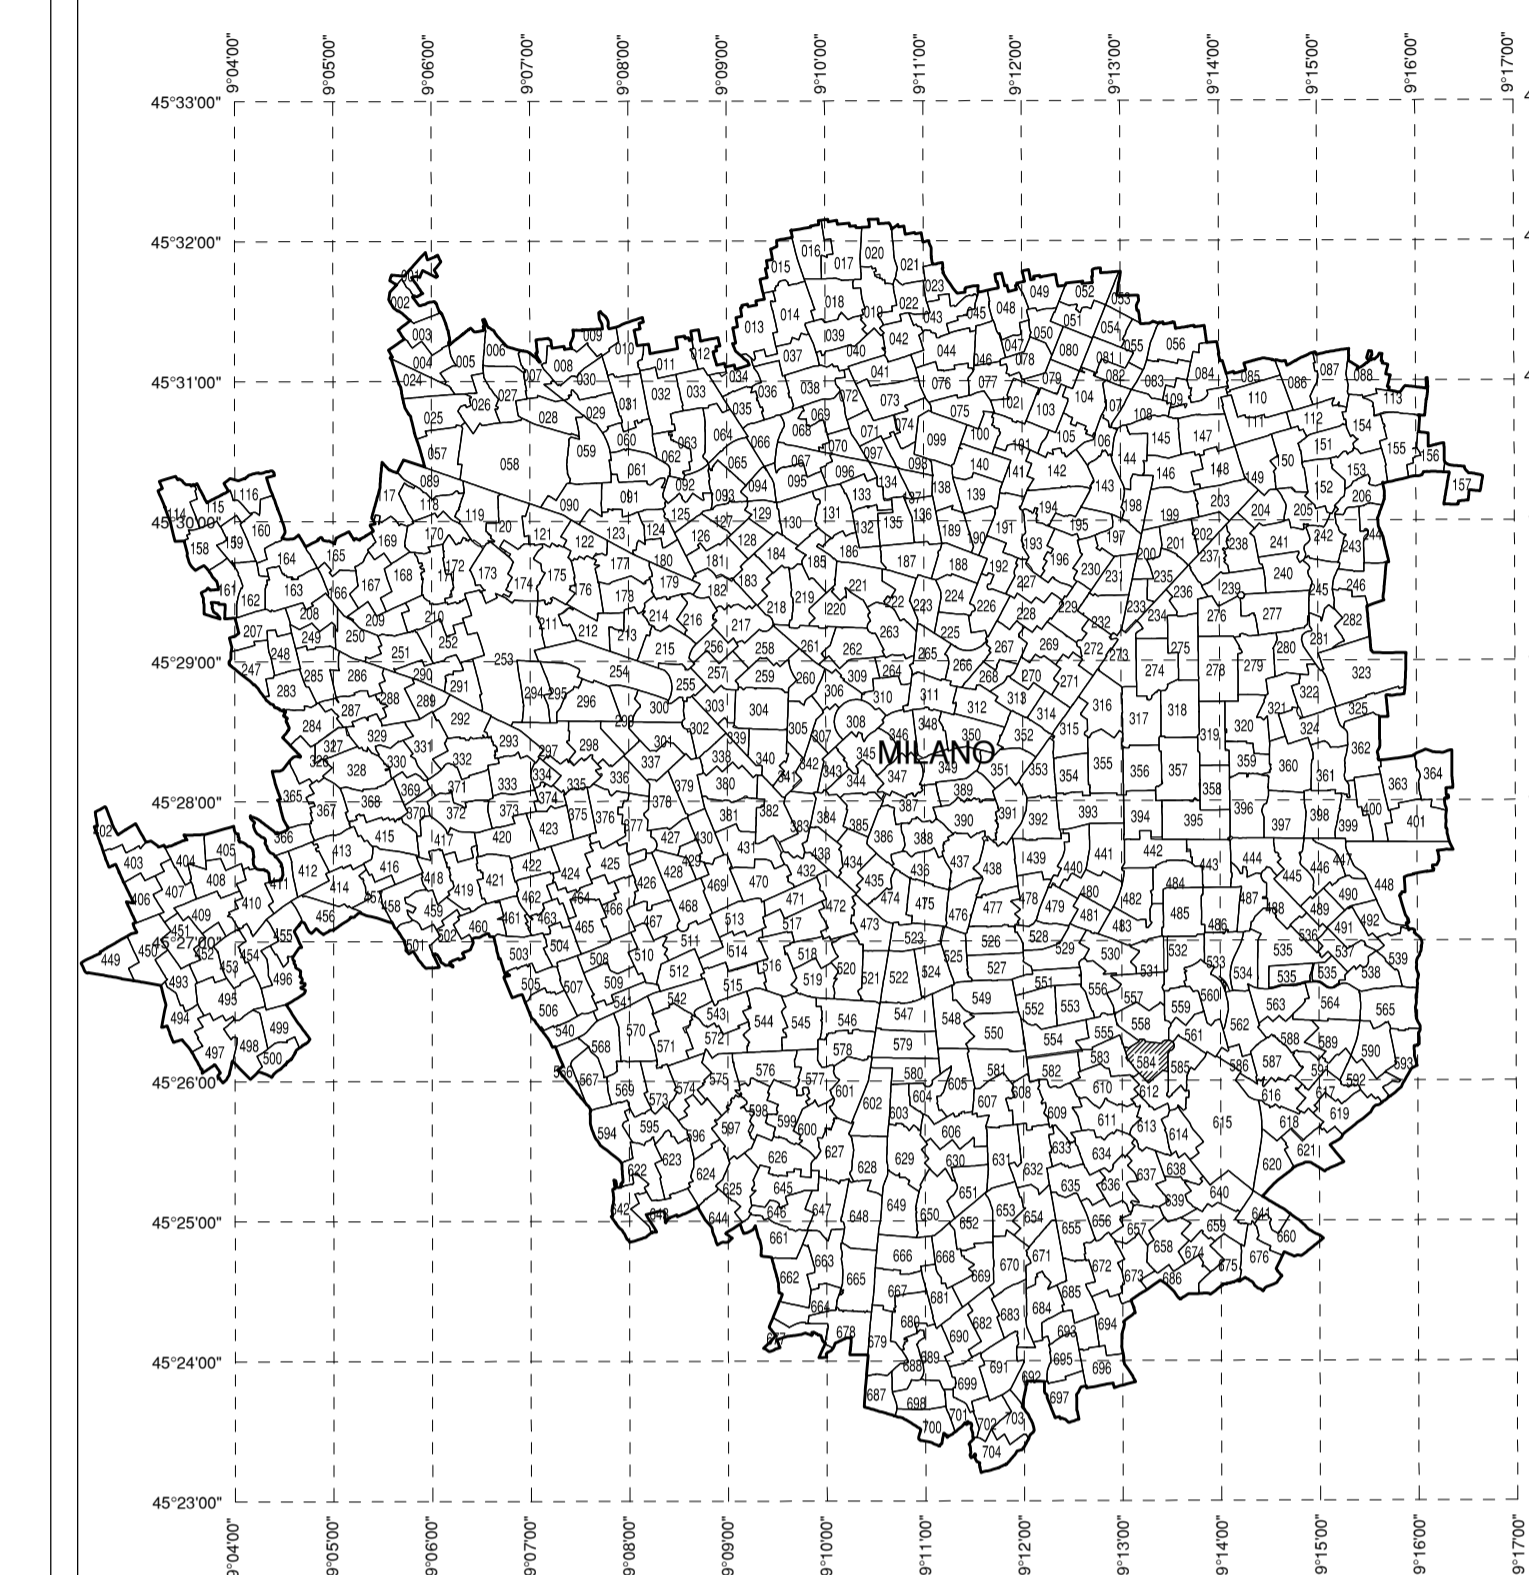

AEROPORTO DI MILANO LINATE

MAPPE DI VINCOLO
LIMITAZIONI RELATIVE AGLI OSTACOLI E AI PERICOLI PER LA
NAVIGAZIONE AEREA
(Art. 707 commi 1,2,3,4 Codice della Navigazione)

PLANIMETRIA CATASTALE FOGLIO CON
SUPERFICIE DI INVILUPPO

TAV N. PC228
scala: 1:1.000
data: Novembre 2010
rev.: Luglio 2011

COMUNE DI MILANO
FOGLIO N. 584
PROVINCIA DI MILANO

SOCIETA' DI GESTIONE:
SLA Società per Azioni
Esercizi Aeroportuali
Aeroporti di Milano
20090 Segrate, Milano
www.seamilano.eu

PIANIFICAZIONE AEROPORTUALE

PROGETTISTA INCARICATO:
topstudio topstudio s.p.a. for engineering
ing. Gianpaolo Piatini
22015 Gravedona (CO) - Via Dispersi di Guerra, 36

POST HOLDER DELLA PROGETTAZIONE:
S.E.A. - Società p.a. Esercizi Aeroportuali
DIREZIONE INFRASTRUTTURE
ing. Gianpaolo Piatini
Responsabile Progettazioni
Post Holder Progettazione Infrastrutture e Sistemi

APPROVATO DA ENAC:
n. 0051OP/MV del 15.09.2011

IL DIRETTORE OPERATIVITA':
Ing. Franco Conte

LEGENDA

	LIMITI SUPERFICIE DI INVILUPPO
	CURVE DI ISOLIVELLO ALTIMETRICO
	LIMITE DEL SEDIME AEROPORTUALE
	CONFINI COMUNALI
	LIMITE FOGLI
	GRIGLIA COORDINATE GEOGRAFICHE WGS84

PROVINCIA DI MILANO
COMUNE DI MILANO
FOGLIO N.584

SCALA DI 1:1000

