


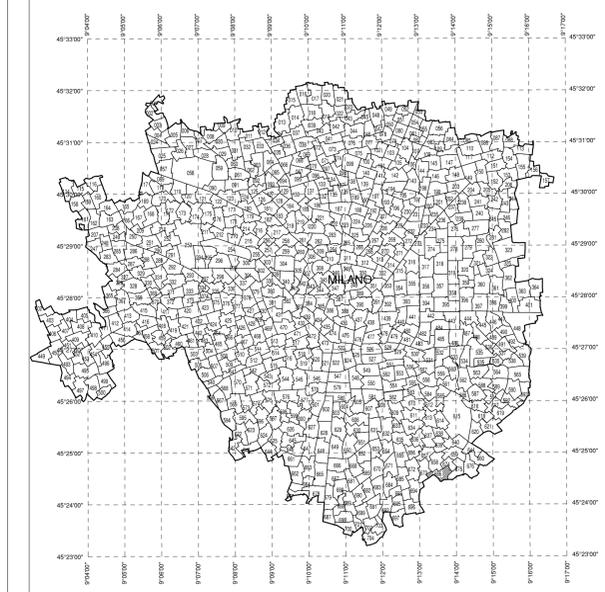

QUADRO D'UNIONE COMUNE



AEROPORTO DI MILANO LINATE

MAPPE DI VINCOLO
LIMITAZIONI RELATIVE AGLI OSTACOLI E AI PERICOLI PER LA
NAVIGAZIONE AEREA
(Art. 707 commi 1,2,3,4 Codice della Navigazione)

PLANIMETRIA CATASTALE FOGLIO CON
SUPERFICIE DI INVILUPPO

TAV N. PC259
scala: 1:1.000
data: Novembre 2010
rev.: Luglio 2011

COMUNE DI MILANO
FOGLIO N. 686
PROVINCIA DI MILANO

SOCIETA' DI GESTIONE:
 Società per Azioni
Esercizio Aeroportuali
Aeroporto di Milano
20090 Segrate, Milano
www.seamilano.eu

PLANIFICAZIONE AEROPORTUALE

PROGETTISTA INCARICATO:
 topstudio
Spazio geom. Stampo Nicola
22015 Grandola (CO) - Via Dispersa in Guerra, 36

POST HOLDER DELLA PROGETTAZIONE:
S.E.A. Società s.p.a. Esercizio Aeroportuali
DIREZIONE INFRASTRUTTURE
Ing. Gianpaolo Pirani
Responsabile Progettazioni
Post Holder Progettazione Infrastrutture e Sistemi

APPROVATO DA ENAC:
n. 005/IOP/MV del 15 .09. 2011


IL DIRETTORE OPERATIVA:
Ing. Franco Conte

LEGENDA

| | |
|--|--------------------------------------|
| | LIMITI SUPERFICIE DI INVILUPPO |
| | CURVE DI ISOLIVELLO ALTIMETRICO |
| | LIMITE DEL SEDIME AEROPORTUALE |
| | CONFINI COMUNALI |
| | LIMITE FOGLI |
| | GRIGLIA COORDINATE GEOGRAFICHE WGS84 |

SCALA DI 1:1000

PROVINCIA DI MILANO
COMUNE DI MILANO
FOGLIO N°686

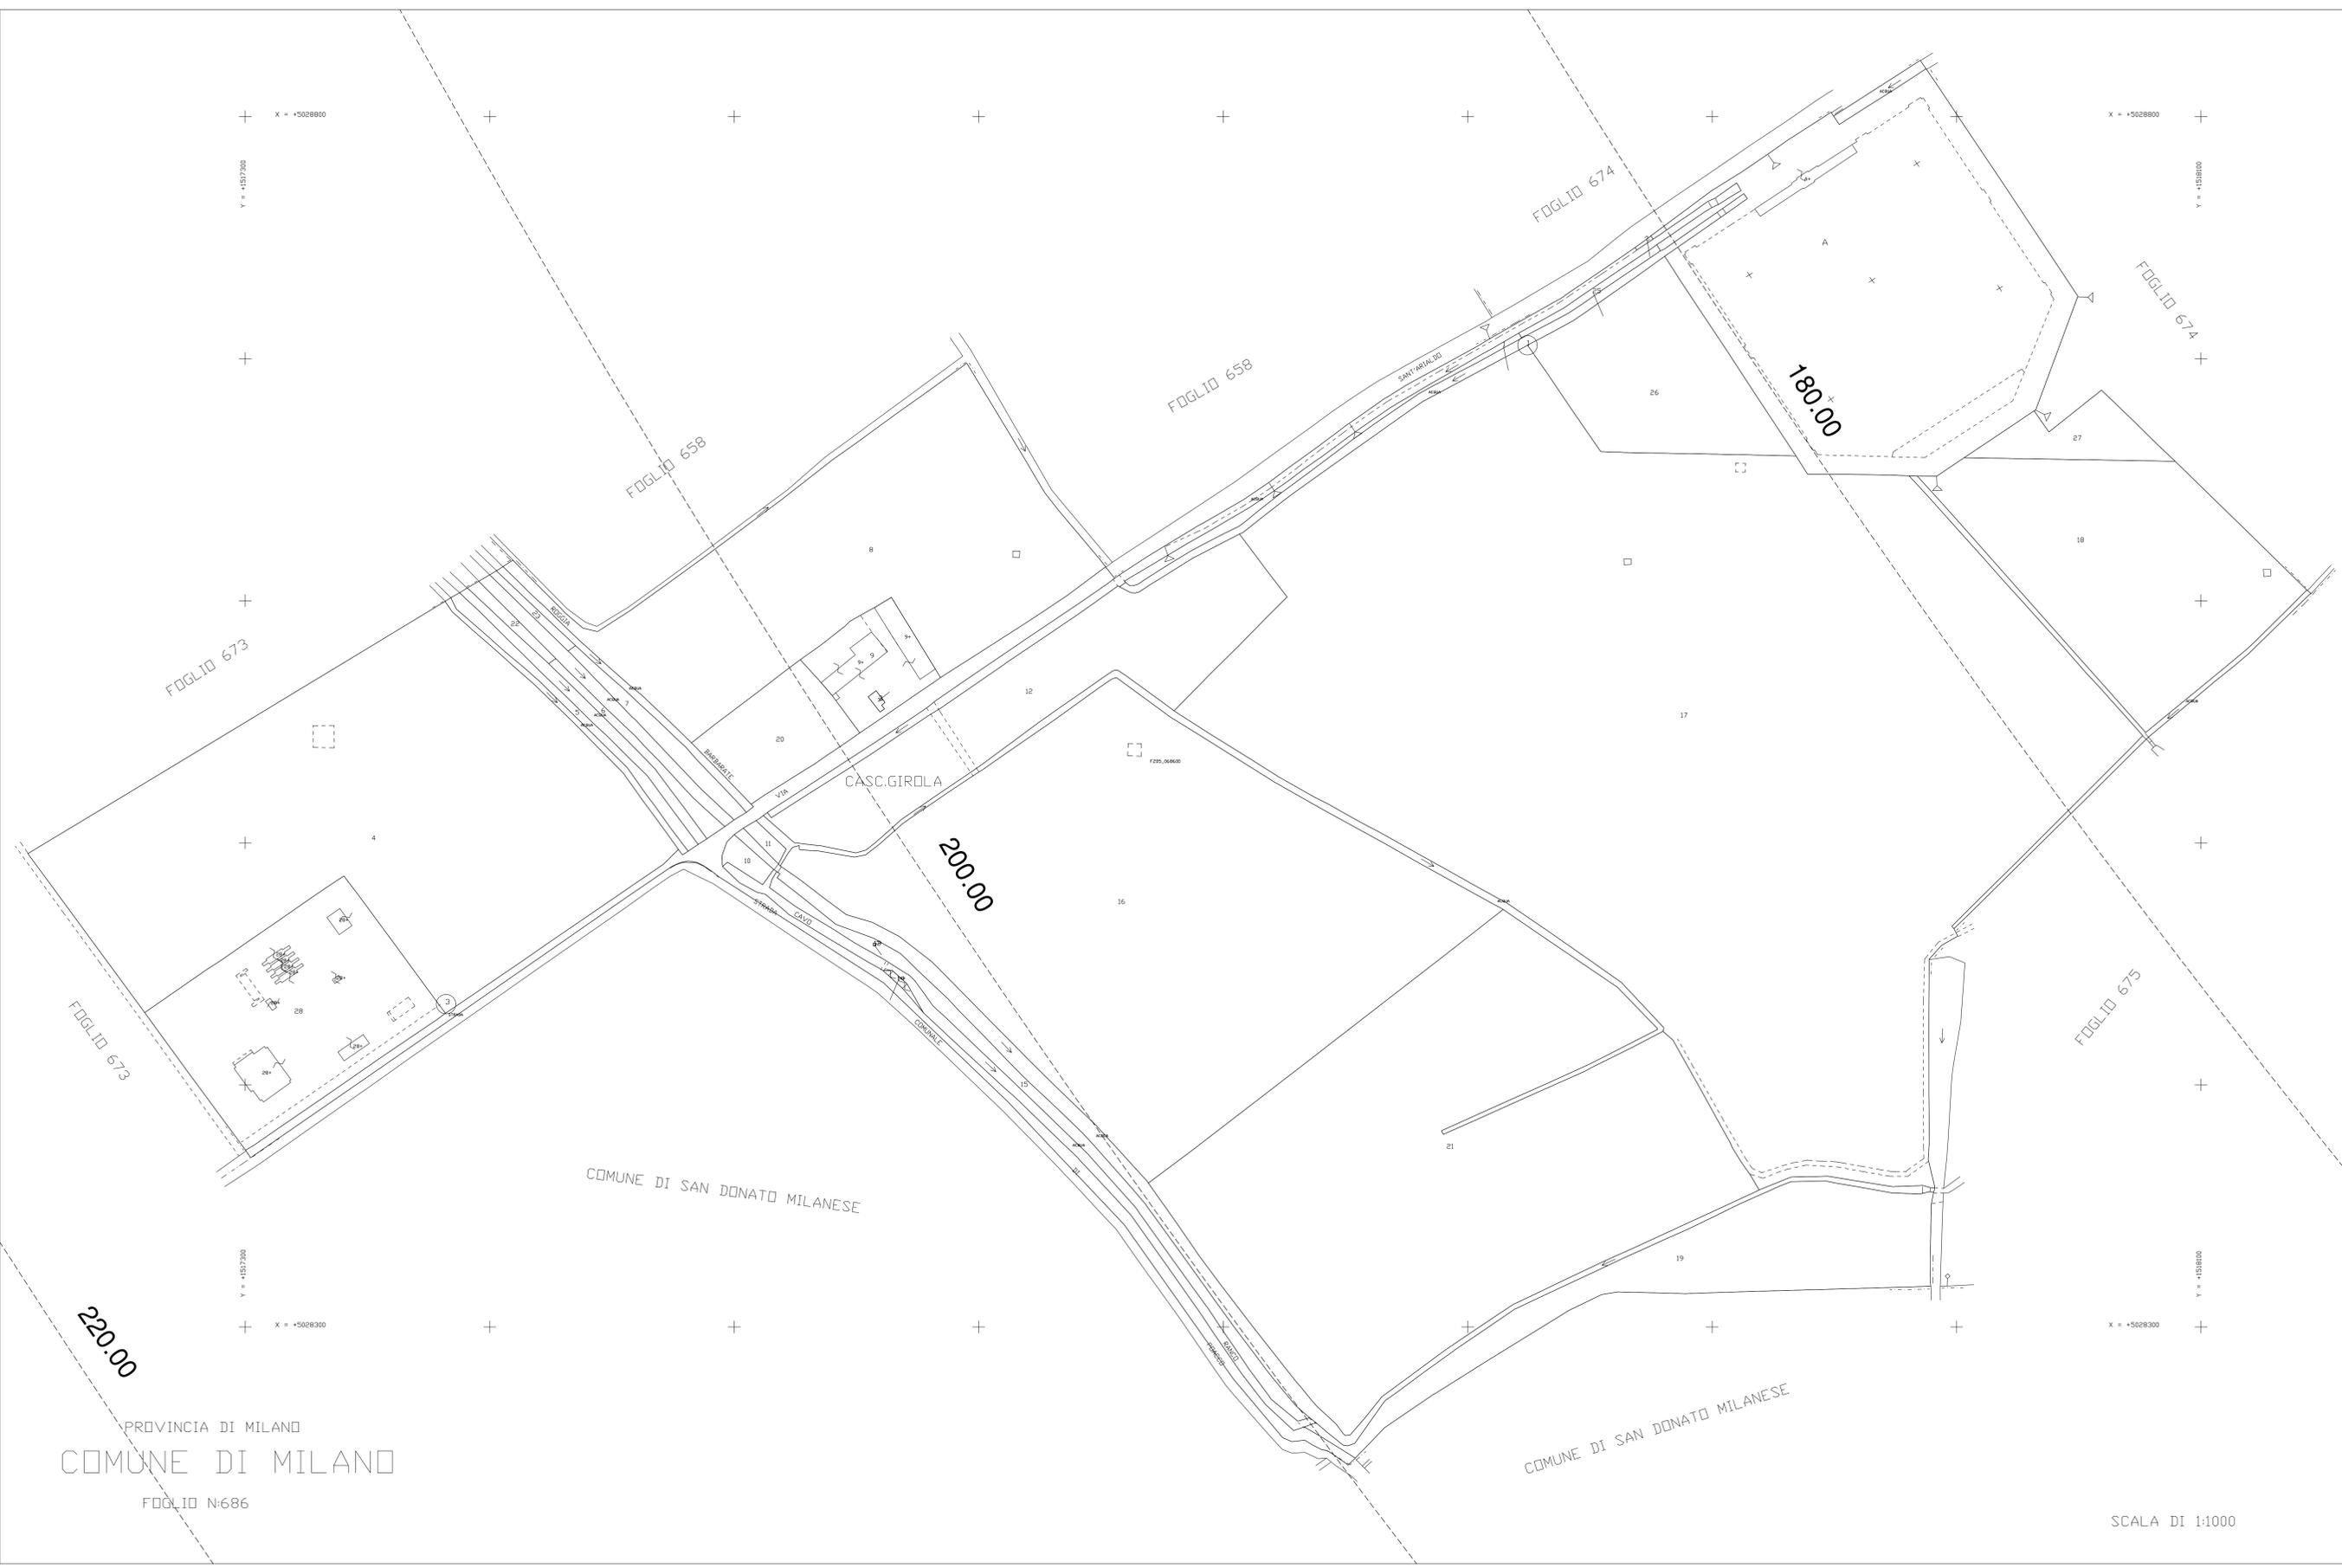

E' severamente vietata la riproduzione o la cessione a terzi senza autorizzazione