



247.85

PROVINCIA DI MILANO
COMUNE DI MILANO

SCALA DI 1:1000



FOGLIO N.529

240.00

220.00

200.00

QUADRO D'UNIONE COMUNE

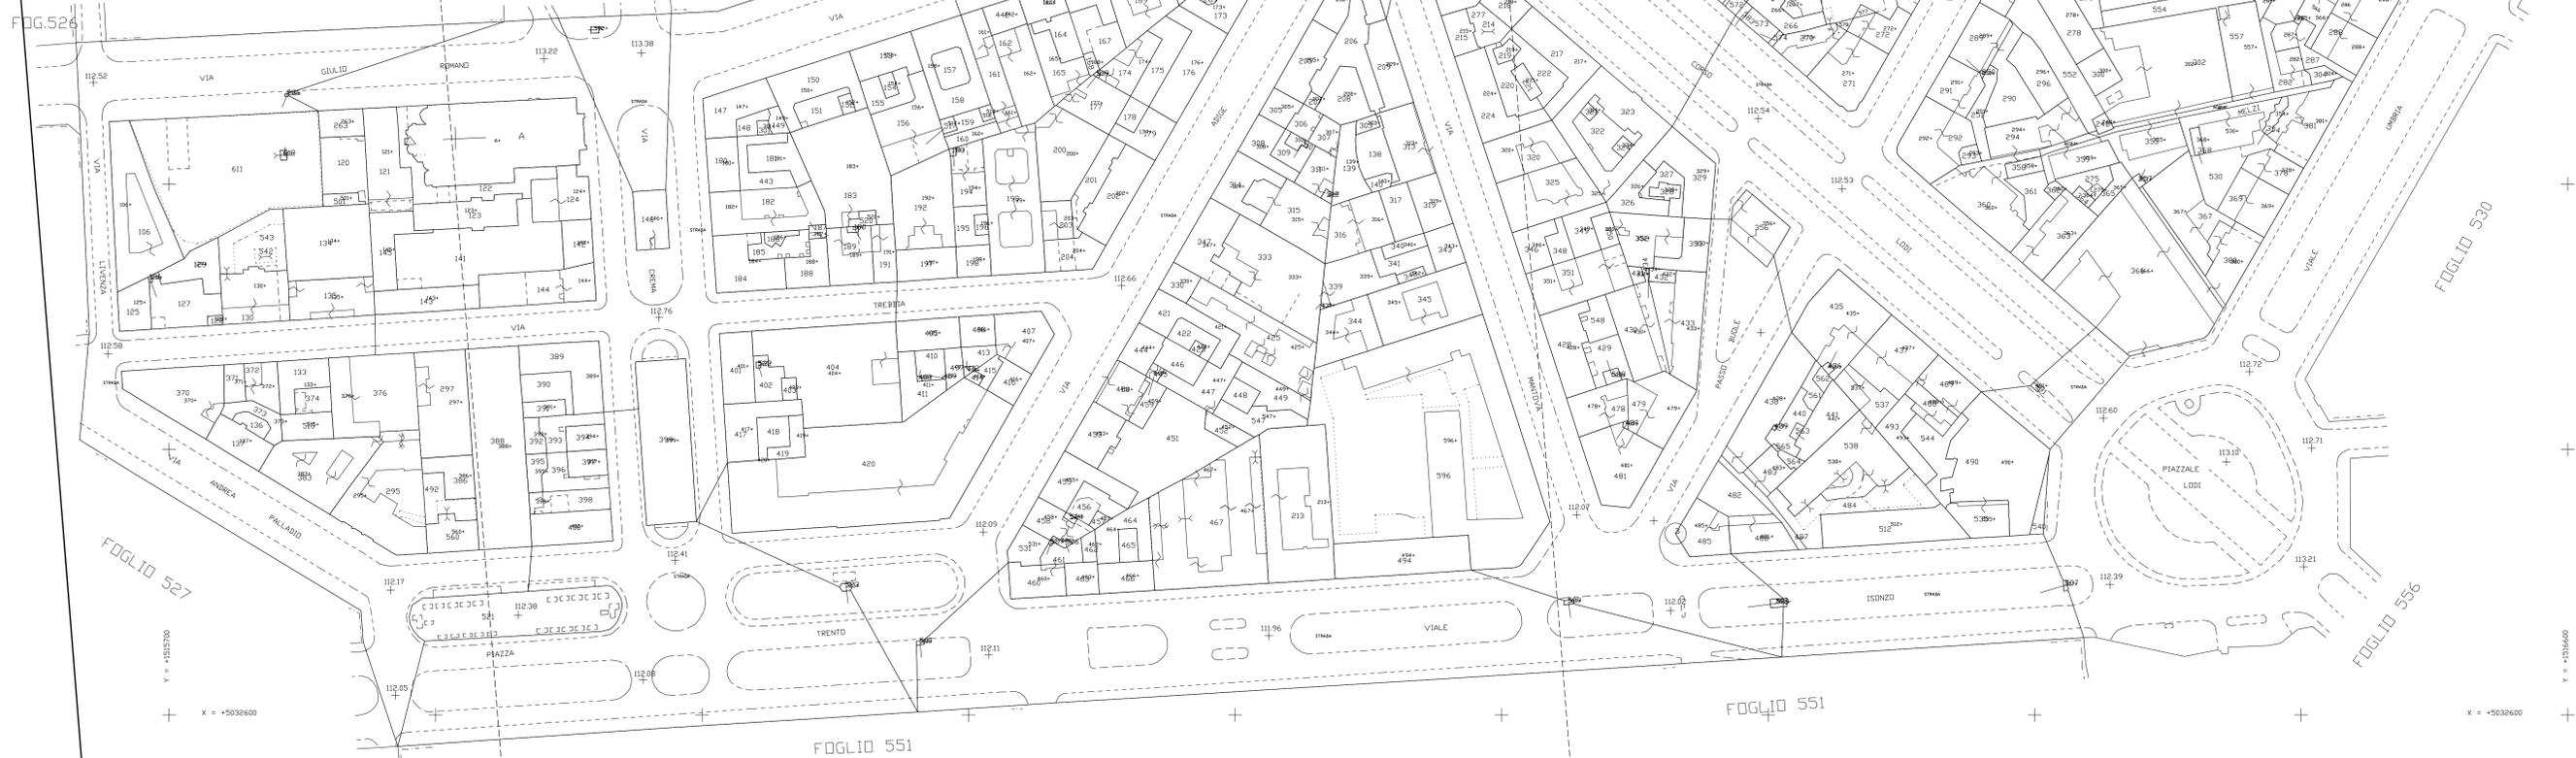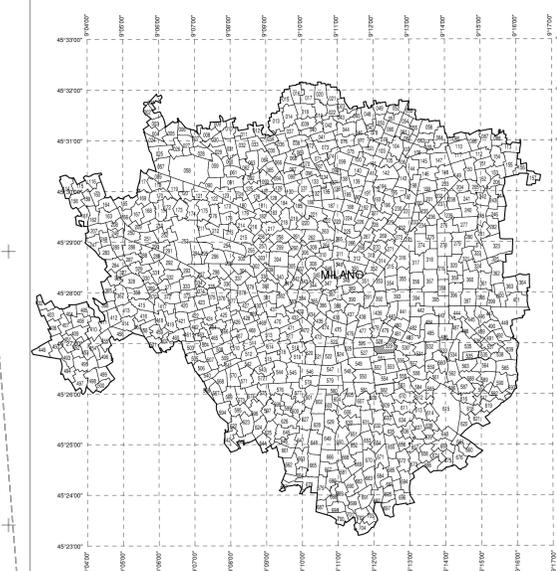

AEROPORTO DI MILANO LINATE

MAPPE DI VINCOLO
LIMITAZIONI RELATIVE AGLI OSTACOLI E AI PERICOLI PER LA
NAVIGAZIONE AEREA
(Art. 707 commi 1,2,3,4 Codice della Navigazione)

**PLANIMETRIA CATASTALE FOGLIO CON
SUPERFICIE DI INVILUPPO**

TAV N. PC211
scala: 1:1.000
data: Novembre 2010
rev.: Luglio 2011

COMUNE DI MILANO
FOGLIO N. 529
PROVINCIA DI MILANO

SOCIETA' DI GESTIONE:
 Società per Azioni
Esercizi Aeroportuali
Aeroporto di Milano
20090 Segrate, Milano
www.seamilano.eu

PLANIFICAZIONE AEROPORTUALE

PROGETTISTA INCARICATO:
 topstudio
topstudio geom. Stampa Nicola
22015 Gravona (CO) - Via Disegni in Guerra, 38

POST HOLDER DELLA PROGETTAZIONE:
S.E.A. - Società s.p.a. Esercizi Aeroportuali
DIREZIONE INFRASTRUTTURE:
Ing. Gianpaolo Pirani
Responsabile Progettazione
Post Holder Progettazione Infrastrutture e Sistemi

APPROVATO DA ENAC:

IL DIRETTORE OPERATIVITA':

n. 005/IOP/MV del 15.09.2011

Ing. Franco Conte

LEGENDA

- LIMITI SUPERFICIE DI INVILUPPO
- CURVE DI ISOLIVELLO ALTIMETRICO
- LIMITE DEL SEDIME AEROPORTUALE
- CONFINI COMUNALI
- LIMITE FOGLI
- GRIGLIA COORDINATE GEOGRAFICHE WGS84