

FOGLIO 317

FOGLIO 318

FOGLIO 318

FOGLIO 319

FOGLIO 358

FOGLIO 358


FOGLIO 358

FOGLIO 356

FOG. 394



QUADRO D'UNIONE COMUNE

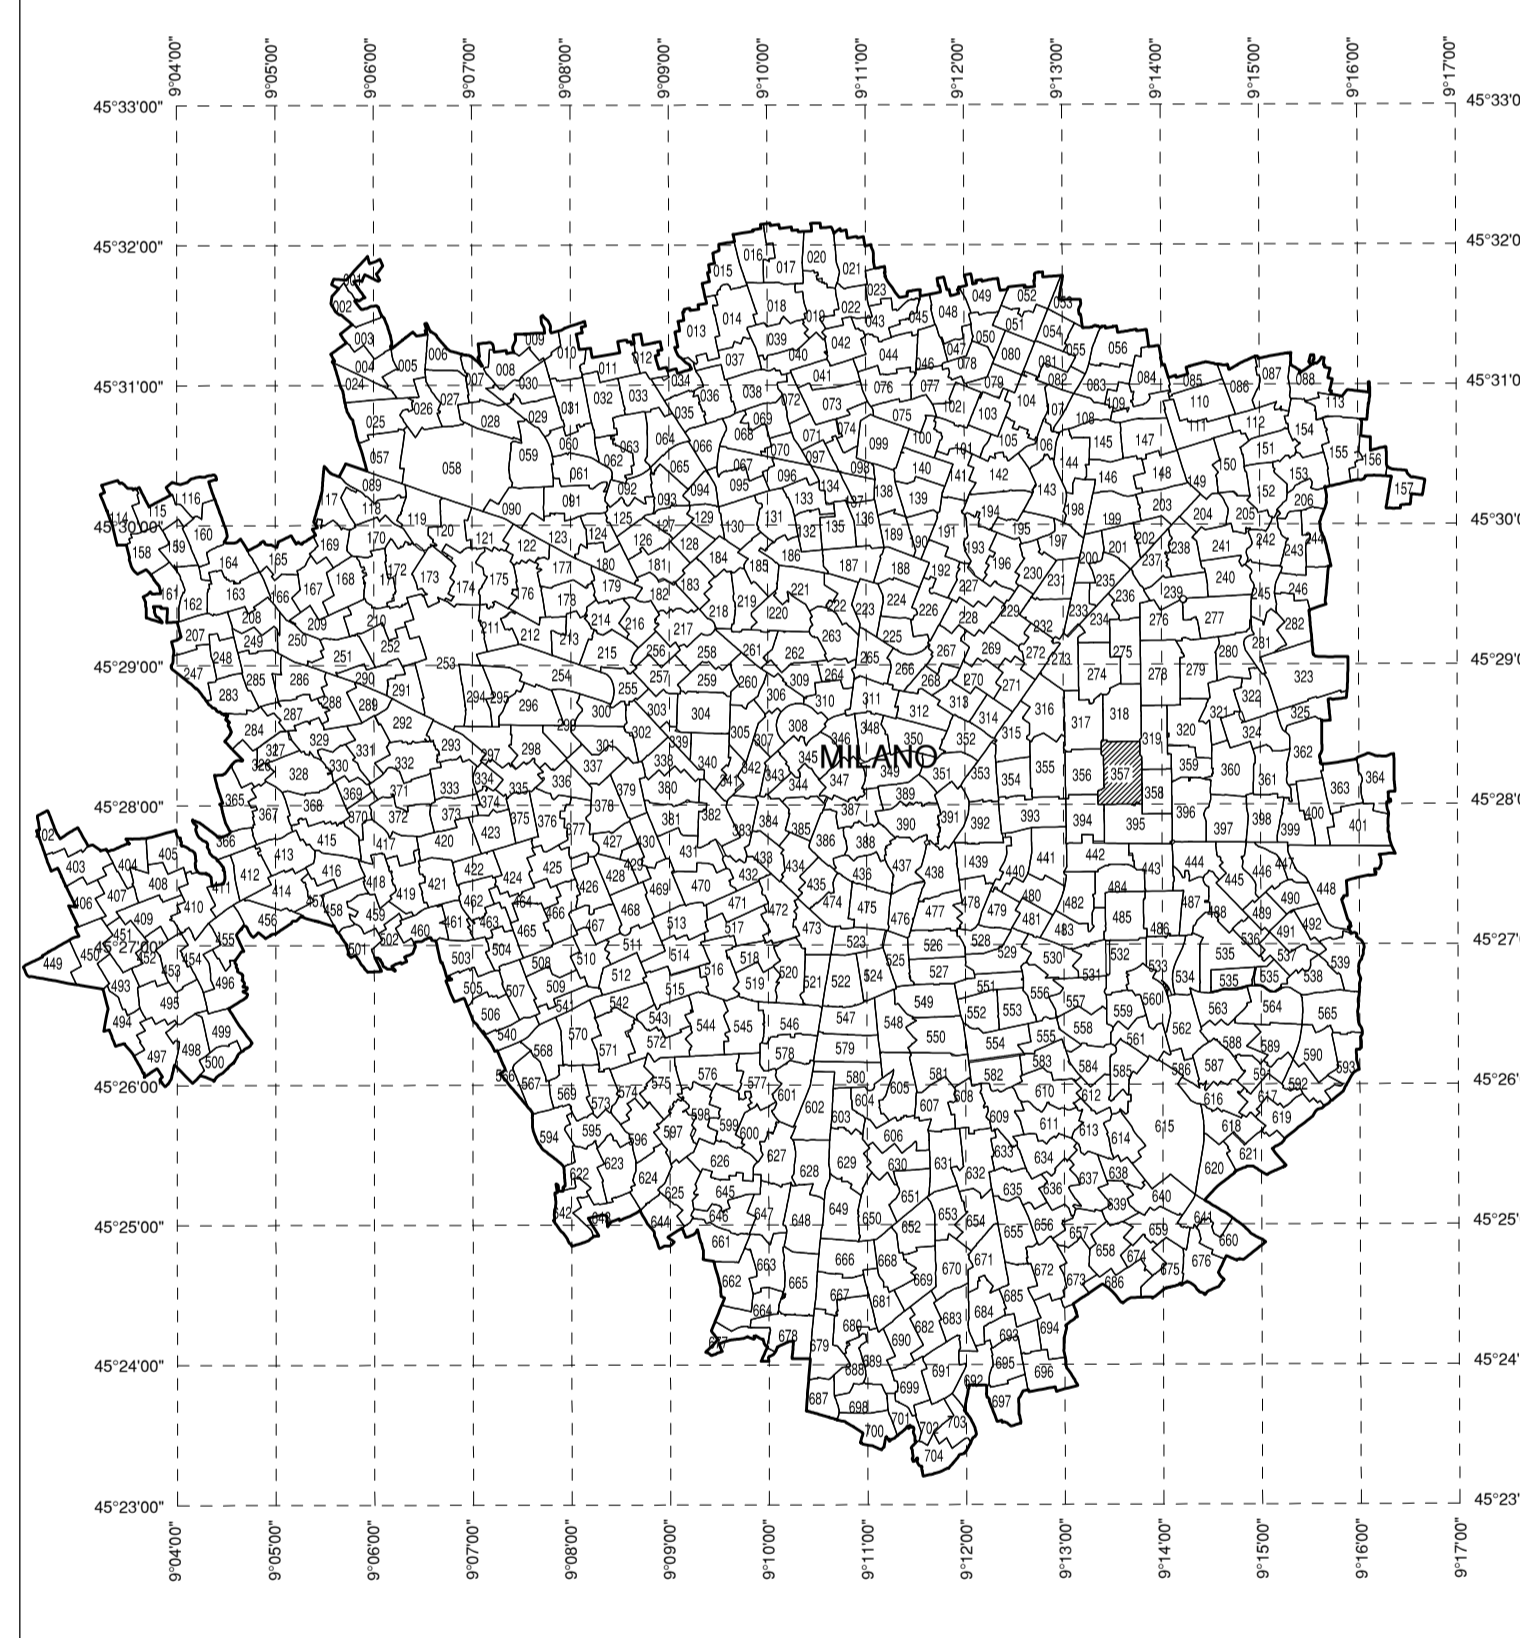

AEROPORTO DI MILANO LINATE

MAPPE DI VINCOLO
LIMITAZIONI RELATIVE AGLI OSTACOLI E AI PERICOLI PER LA
NAVIGAZIONE AEREA
(Art. 707 commi 1,2,3,4 Codice della Navigazione)

PLANIMETRIA CATASTALE FOGLIO CON
SUPERFICIE DI INVILUPPO

TAV N. PC181
scala: 1:1.000
data: Novembre 2010
rev.: Luglio 2011

COMUNE DI MILANO
FOGLIO N. 357
PROVINCIA DI MILANO



SOCIETA' DI GESTIONE:
Società per Azioni
Esercizi Aeroportuali
Aerporti di Milano
20090 Segrate, Milano
www.aemilano.eu

PIANIFICAZIONE AEROPORTUALE

PROGETTISTA INCARICATO:
topstudio

POST HOLDER DELLA PROGETTAZIONE:
S.E.A. - Società p.a. Esercizi Aeroportuali
DIREZIONE INFRASTRUTTURE
Ing. Giuseppe Pirani
Responsabile Progettazioni
Post Holder Progettazione Infrastrutture e Sistemi

APPROVATO DA ENAC:
n. 005/IOP/MV del 15.09.2011

IL DIRETTORE OPERATIVITA':
Ing. Franco Conte

PROVINCIA DI MILANO
COMUNE DI MILANO
FOGLIO N.357

SCALA DI 1:1000

LEGENDA

- LIMITI SUPERFICIE DI INVILUPPO
- CURVE DI ISOLIVELLO ALTIMETRICO
- LIMITE DEL SEDIME AEROPORTUALE
- CONFINI COMUNALI
- LIMITE FOGLI
- GRIGLIA COORDINATE GEOGRAFICHE WGS84