


QUADRO D'UNIONE COMUNE

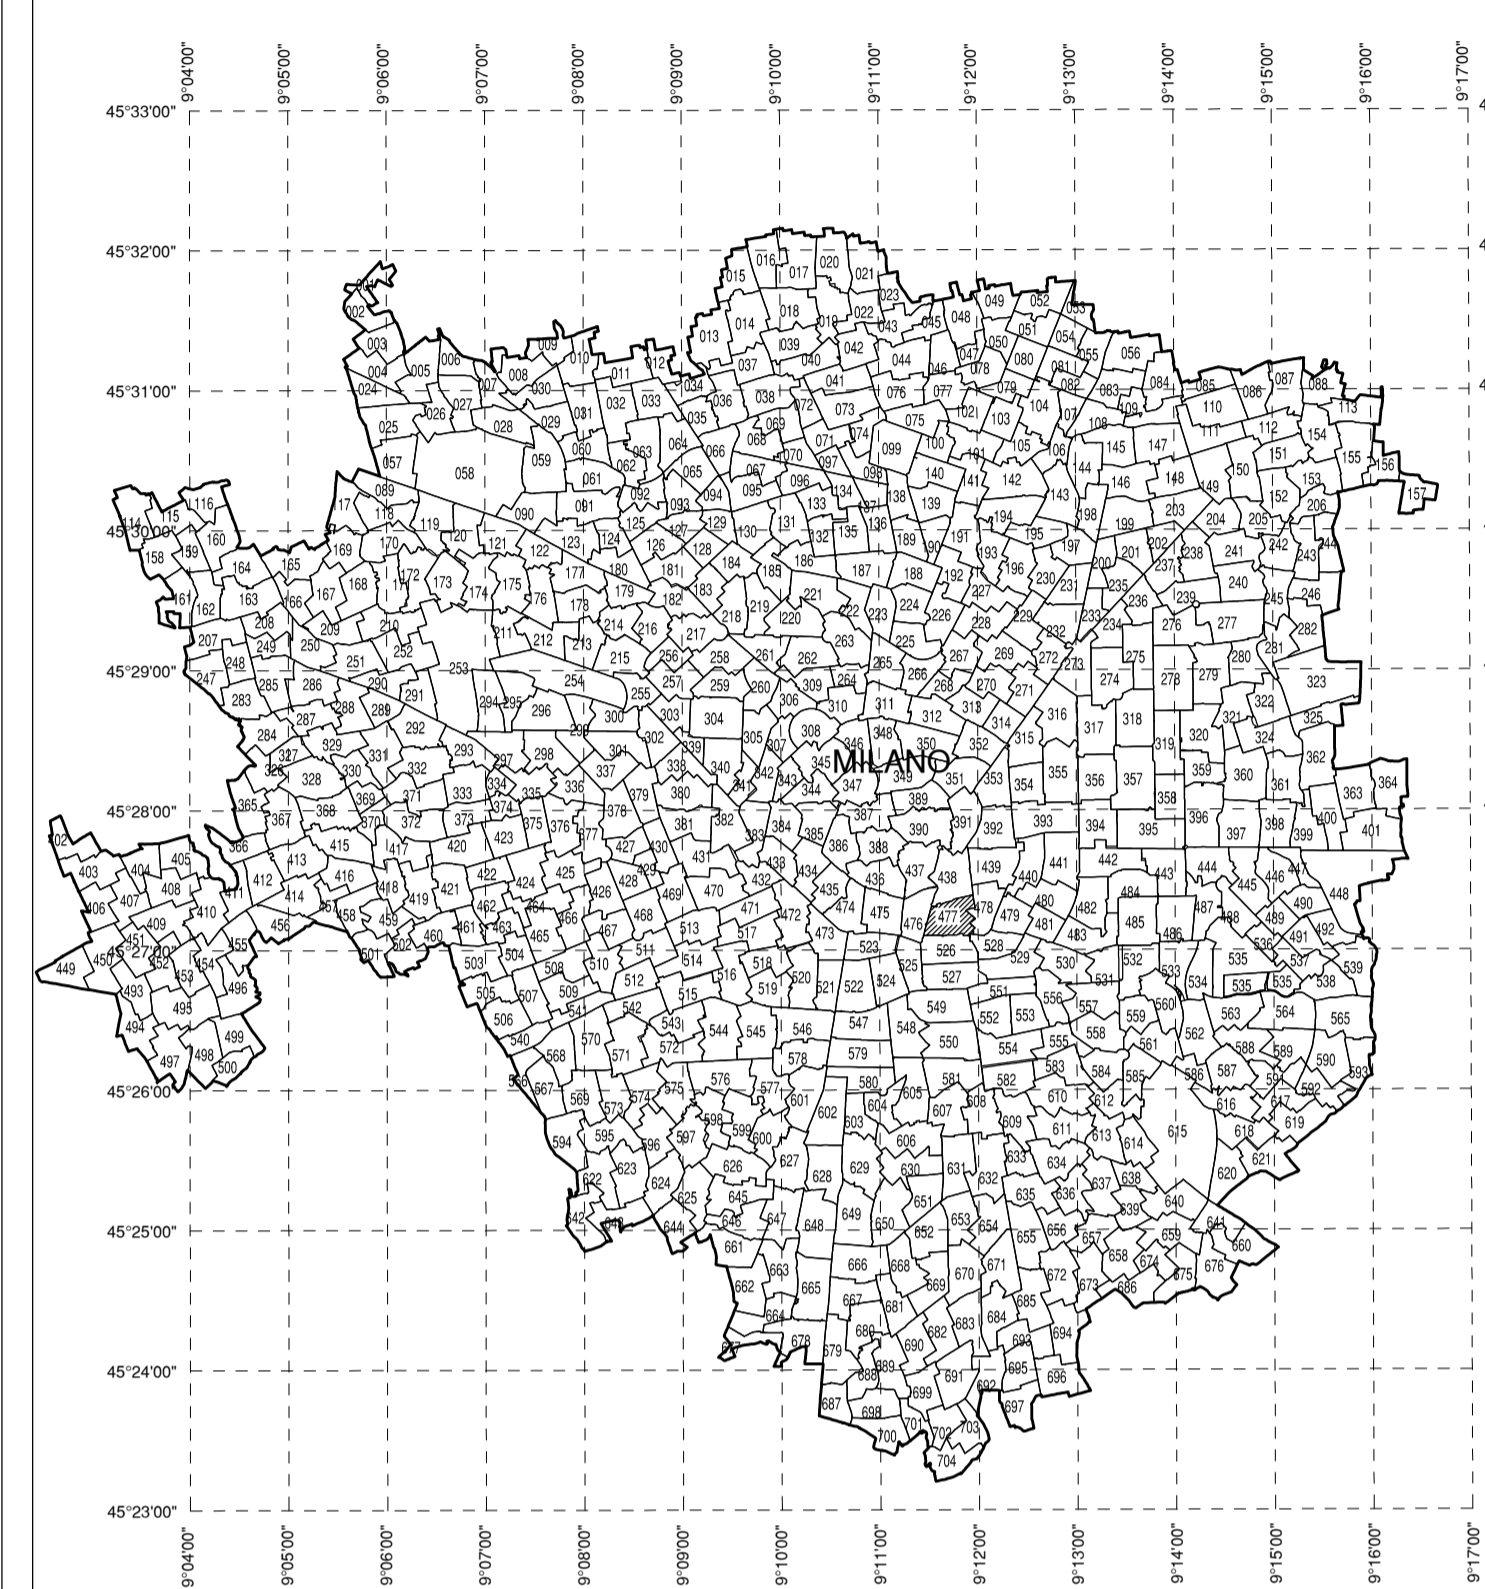

**AEROPORTO DI MILANO LINATE**

MAPPE DI VINCOLO  
LIMITAZIONI RELATIVE AGLI OSTACOLI E AI PERICOLI PER LA  
NAVIGAZIONE AEREA  
(Art. 707 commi 1,2,3,4 Codice della Navigazione)

**PLANIMETRIA CATASTALE FOGLIO CON  
SUPERFICIE DI INVILUPPO**

TAV N. PC199  
scala: 1:1.000  
data: Novembre 2010  
rev.: Luglio 2011

COMUNE DI MILANO  
FOGLIO N. 477  
PROVINCIA DI MILANO

SOCIETA' DI GESTIONE:



Società per Azioni  
Esercizi Aeroportuali  
Aeroporti di Milano  
20090 Segrate, Milano  
www.seamilano.eu

**PIANIFICAZIONE AEROPORTUALE**

PROGETTISTA INCARICATO:



topstudio  
Incarico geom. Stampa Nicola  
22015 Gravedona (CO) - Via Dispersi in Guerra, 36

POST HOLDER DELLA PROGETTAZIONE:

S.E.A. - Società p.a. Esercizi Aeroportuali  
DIREZIONE INFRASTRUTTURE  
Ing. Giuseppe Pivetti  
Responsabile Progettazioni  
Post Holder Progettazione Infrastrutture e Sistemi

APPROVATO DA ENAC:

IL DIRETTORE OPERATIVITA':

n. 005/IOP/MV del 15 .09. 2011

Ing. Franco Conte

**LEGENDA**

- LIMITI SUPERFICIE DI INVILUPPO
- CURVE DI ISOLIVELLO ALTIMETRICO
- LIMITE DEL SEDIME AEROPORTUALE
- CONFINI COMUNALI
- LIMITE FOGLI
- GRIGLIA COORDINATE GEOGRAFICHE WGS84

SCALA DI 1:1000

PROVINCIA DI MILANO  
COMUNE DI MILANO  
FOGLIO N.477

FOGLIO 526

FOGLIO 526

FOGLIO 526

FOGLIO 528

X = +5033700

Y = +5141900

X = +5033700

Y = +5141900

X = +5033700

Y = +5141900

X = +5033200

Y = +5141900

X = +5033700

Y = +5141900

X = +5033700

Y = +5141900

X = +5033700

Y = +5141900

X = +5033200

Y = +5141900

240.00

247.85

FOGLIO 438

FOGLIO 438

FOGLIO 438

FOGLIO 476

FOGLIO 476

FOGLIO 476

FOGLIO 478

FOGLIO 478

FOGLIO 478

FOGLIO 478

SCALA DI 1:1000