


QUADRO D'UNIONE COMUNE

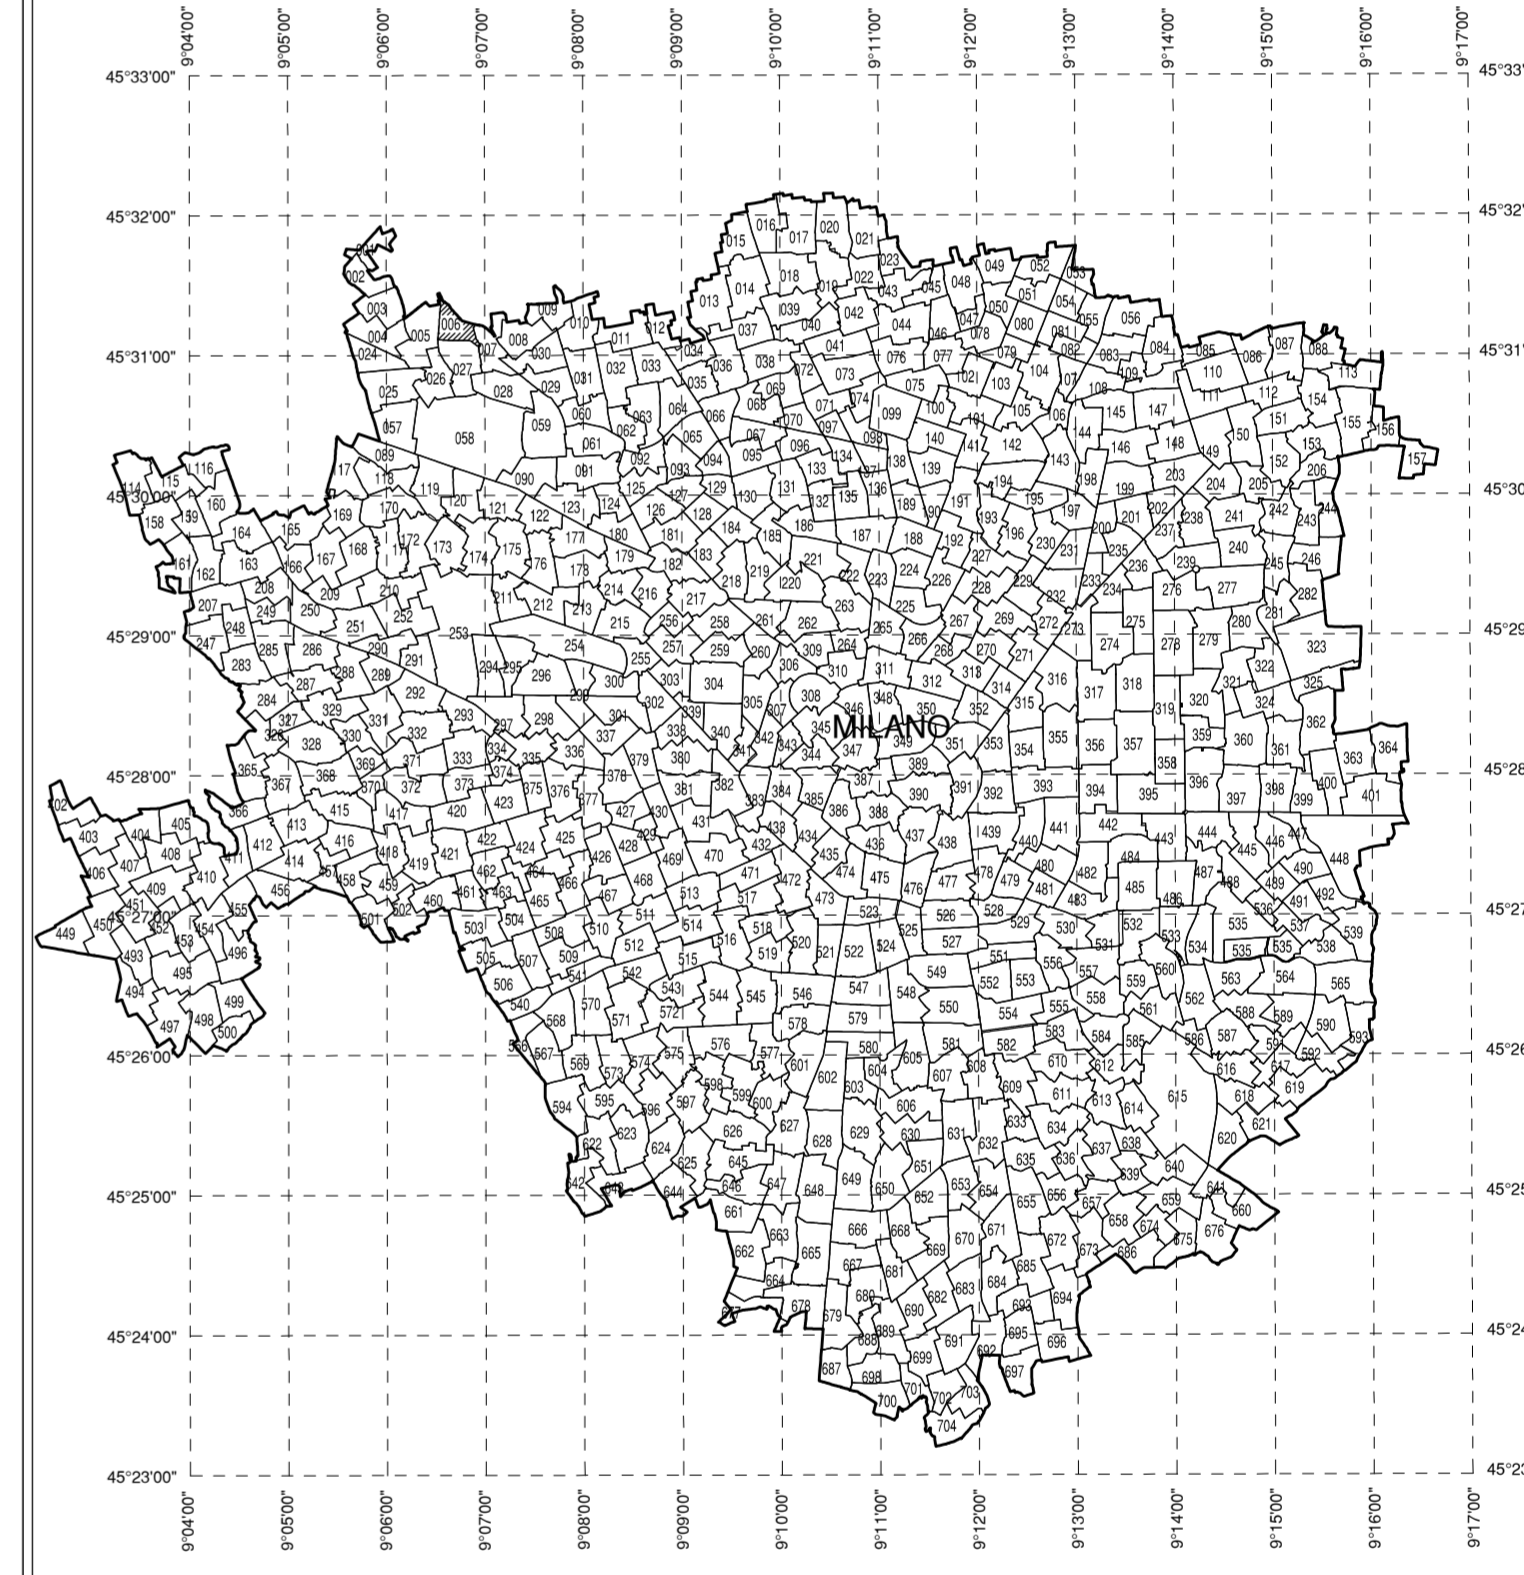

AEROPORTO DI MILANO LINATE

MAPPE DI VINCOLO  
LIMITAZIONI RELATIVE AGLI OSTACOLI E AI PERICOLI PER LA  
NAVIGAZIONE AEREA  
(Art. 707 commi 1,2,3,4 Codice della Navigazione)

PLANIMETRIA CATASTALE FOGLIO CON  
SUPERFICIE DI INVILUPPO

TAV N. PC106  
scala: 1:1.000  
data: Novembre 2010  
rev.: Luglio 2011

COMUNE DI MILANO  
FOGLIO N. 06  
PROVINCIA DI MILANO

SOCIETA' DI GESTIONE:  
**SIA** Società per Azioni  
Esercizi Aeroportuali  
Aeroporto di Milano  
20090 Segrate, Milano  
www.siamilano.eu

PIANIFICAZIONE AEROPORTUALE

PROGETTISTA INCARICATO:  
**topstudio**  
topstudio s.p.a. - Engineering  
Spazio gdm, Stazione Nicola  
22015 Grandola (CO) - Via Dispersa in Guerra, 36

POST HOLDER DELLA PROGETTAZIONE:  
S.E.A. Società s.p.a. Esercizi Aeroportuali  
DIREZIONE INFRASTRUTTURE  
Ing. Giuseppe Pirani  
Responsabile Progettazioni  
Post Holder Progettazione Infrastrutture e Sistemi

APPROVATO DA ENAC:  
n. 005/IOP/MV del 15 .09. 2011

IL DIRETTORE OPERATIVA:  
Ing. Franco Conte

LEGGENDA

|  |                                      |
|--|--------------------------------------|
|  | LIMITI SUPERFICIE DI INVILUPPO       |
|  | CURVE DI ISOLIVELLO ALTIMETRICO      |
|  | LIMITE DEL SEDIME AEROPORTUALE       |
|  | CONFINI COMUNALI                     |
|  | LIMITE FOGLI                         |
|  | GRIGLIA COORDINATE GEOGRAFICHE WGS84 |

PROVINCIA DI MILANO  
COMUNE DI MILANO

FOGLIO N. 6

SCALA DI 1:1000

247.85

Coordinate: X = +5041300, Y = +1205000 (top and right); X = +5044400, Y = +1205000 (bottom and left).

Labels: COMUNE DI BOLLATE, COMUNE DI MILANO, FOGGLIO 5, FOGGLIO 7, FOGGLIO 27, VIA, CRISTINE, MILANO, LAGHI, BEL GIUDIZIO.