



LEGENDA


- P.I.I. VIA TEODORO MONETA
- PARCHEGGIO AD USO PUBBLICO _
URBANIZZAZIONE PRIMARIA
- EDIFICI DI PROGETTO E MANTENUTI
- EDIFICI CIRCOSTANTI DI VERIFICA 60°

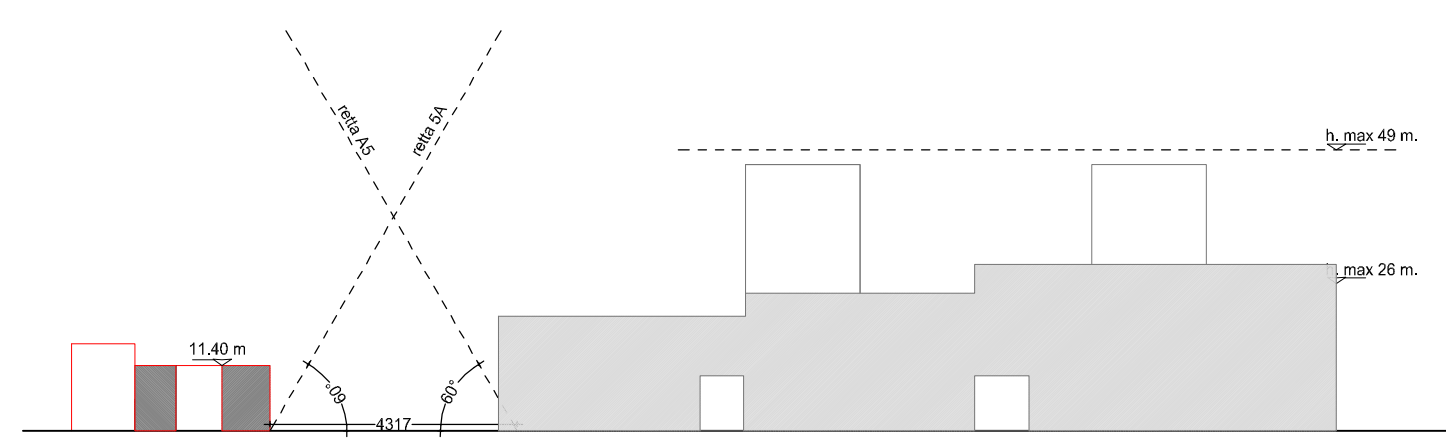


VERIFICA SU RETTA A5 5A

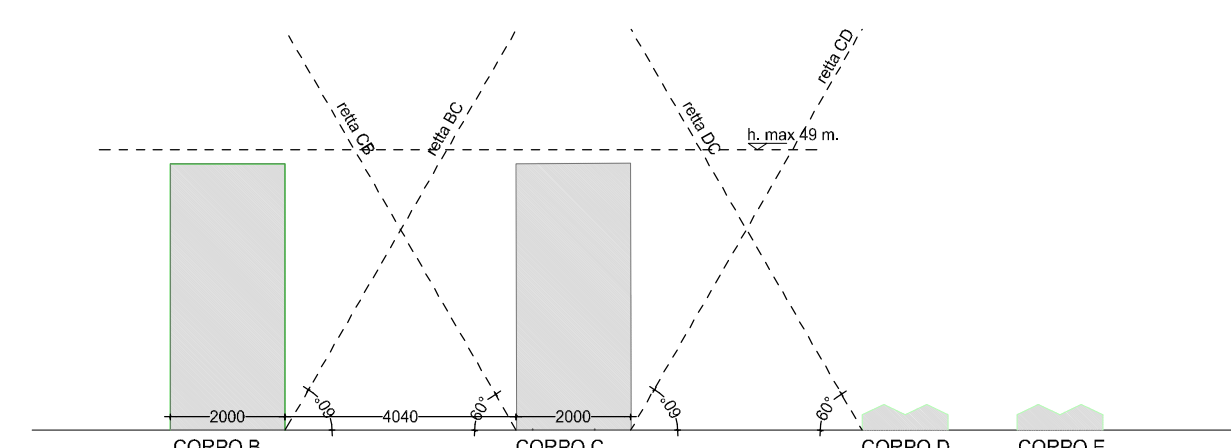


VERIFICA SU RETTA BCDE

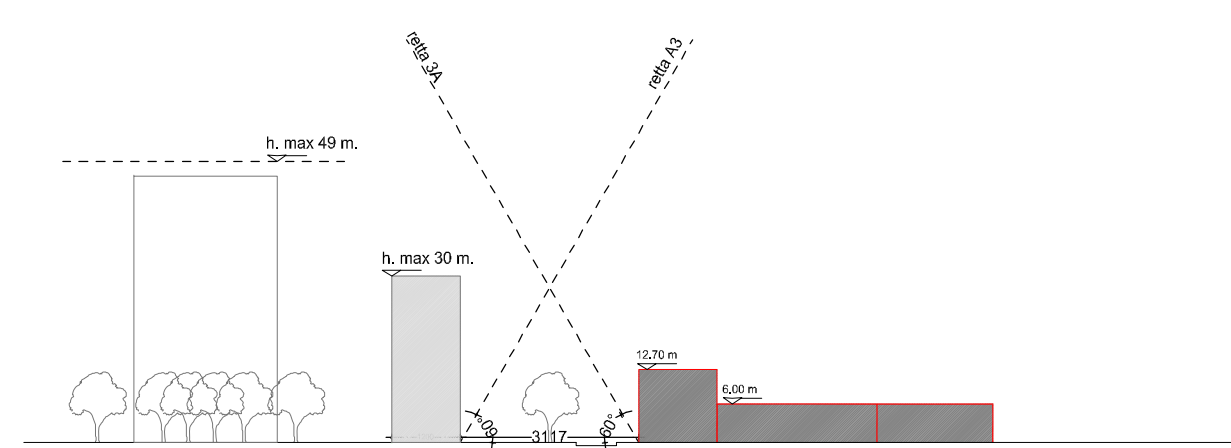


VERIFICA SU RETTA 3A A3

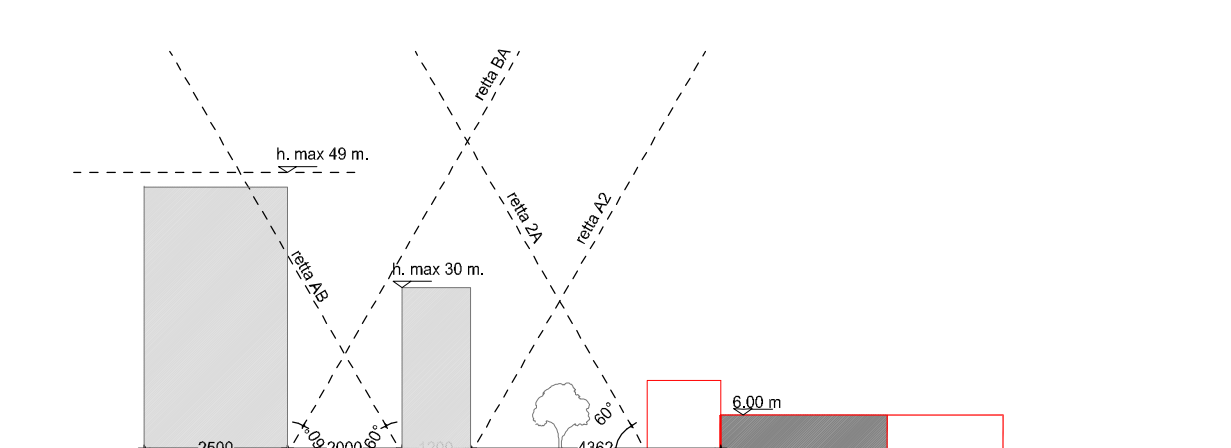


VERIFICA SU RETTA 2AB

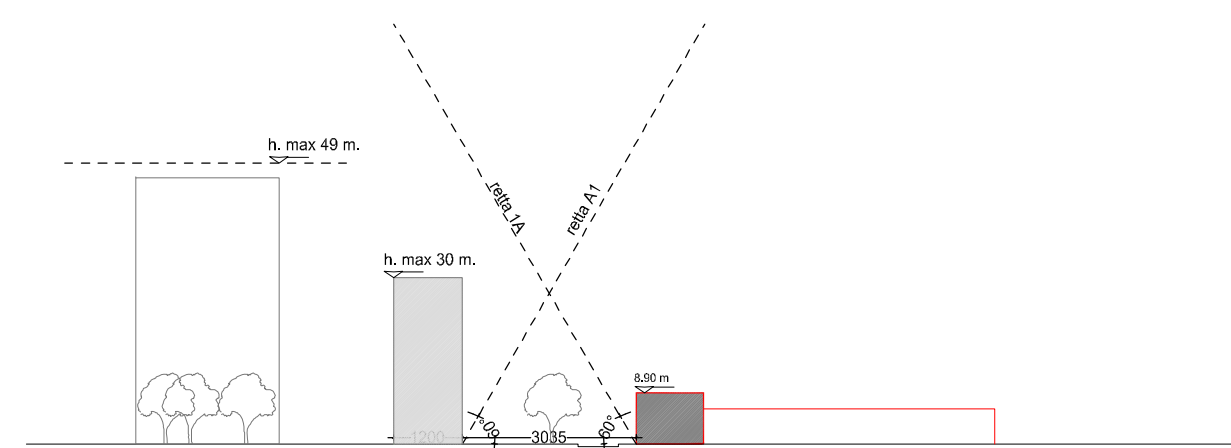

VERIFICA SU RETTA 1A A1

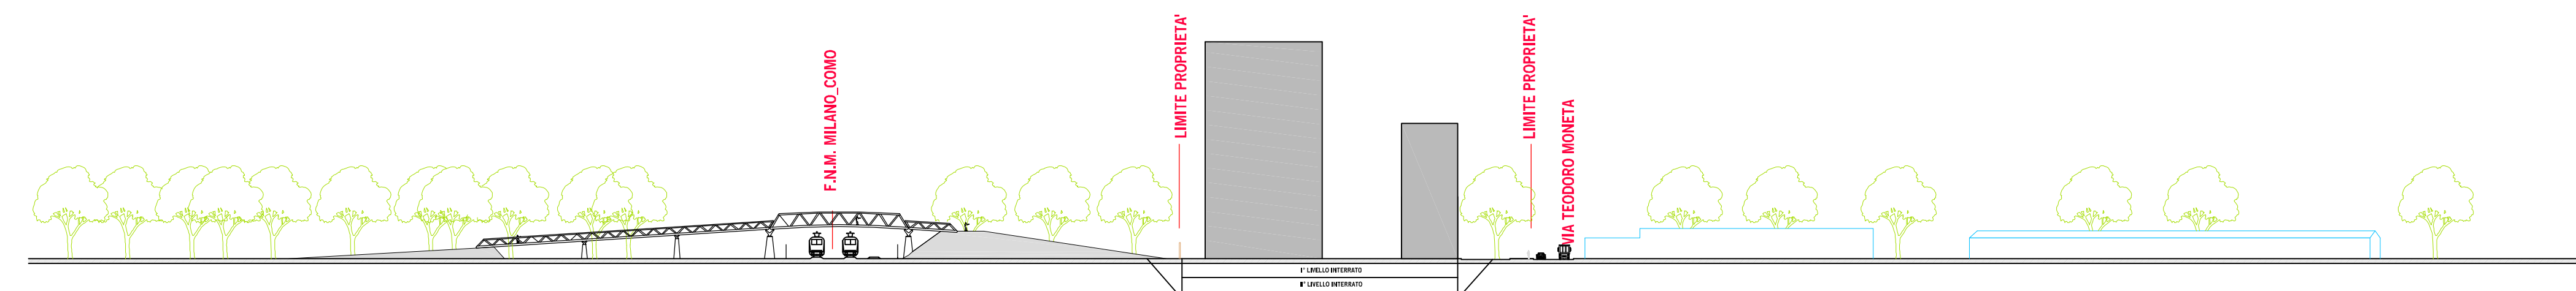

SCHEMA PROFILO TRASVERSALE

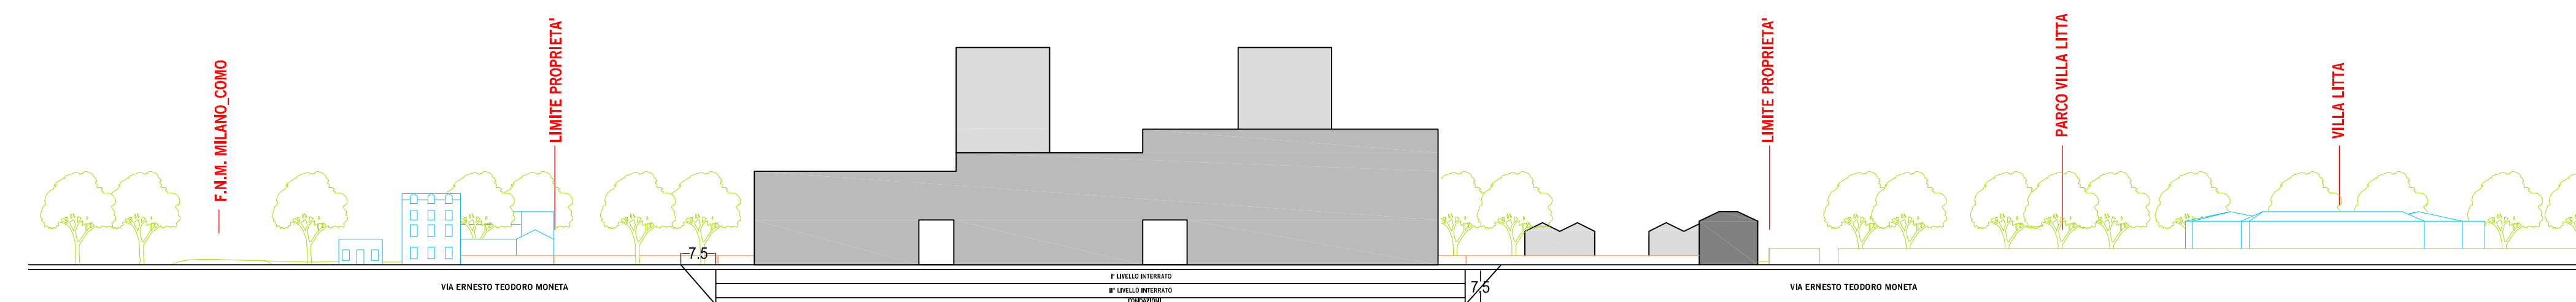

SCHEMA PROFILO LUNGO VIA MONETA



KEYPLAN VERIFICA GRAFICA DEL RISPETTO 60°, DISTANZE ED ALTEZZE



VERIFICA DISTANZE FERROVIA

ag&p anna giorgi and partners
piazza sant'ambrogio 16
20123 milano italy

proponente
B&B s.r.l.
via Emilio De Marchi 4 - 20125 Milano
t. 02 67101004 - f. 02 67101006

Fasedue s.r.l.
via Caraccio 8 - Milano

progetto architettonico
arch. Andrea Benetti
Piazza S. Ambrogio 16, 20123 Milano
t. 02 86455380 - f. 02 8692423 info@annagiorgiandpartners.it

Collaboratori
arch. S. Sinopoli - arch. F. Marzoli

oggetto
PROGRAMMA INTEGRATO DI INTERVENTO
VIA E.T. MONETA 40/54

descrizione
PROGETTO:
Planivolumetrico di inquadramento
Verifica grafica del rispetto 60° ai sensi dell'art. 27 del R.E.
Verifica distanza ferrovia
Schemi profili allometrici

P 06

data
agosto 2012

scala
fs A1

n.	data	resp.	descrizione

rev
r 01