


QUADRO D'UNIONE COMUNE

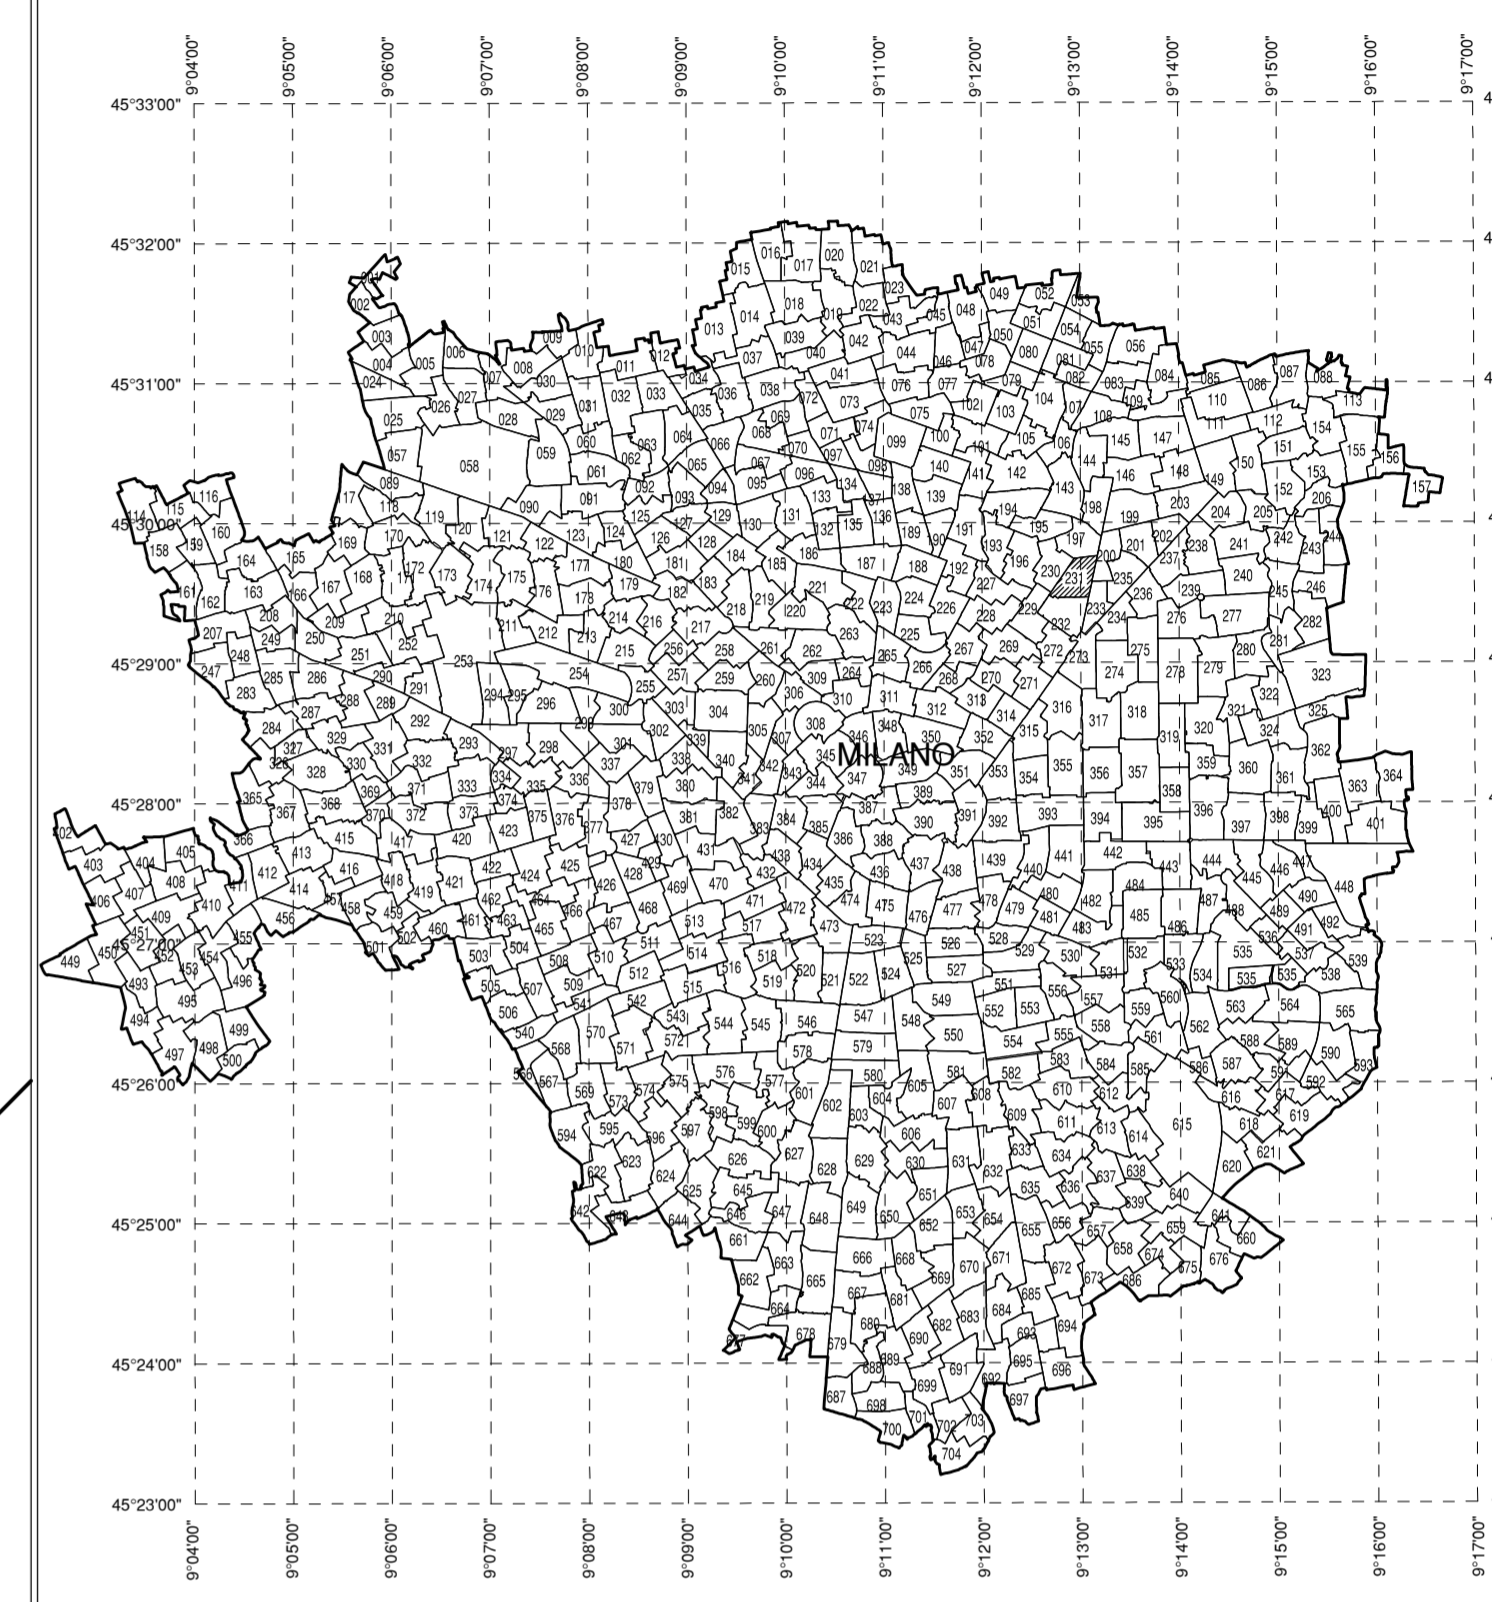

AEROPORTO DI MILANO LINATE

MAPPE DI VINCOLO
LIMITAZIONI RELATIVE AGLI OSTACOLI E AI PERICOLI PER LA
NAVIGAZIONE AEREA
(Art. 707 commi 1,2,3,4 Codice della Navigazione)

PLANIMETRIA CATASTALE FOGGIO CON
SUPERFICIE DI INVILUPPO

TAV N. PC135
scala: 1:1.000
data: Novembre 2010
rev.: Luglio 2011

COMUNE DI MILANO
FOGLIO N. 231
PROVINCIA DI MILANO



Società per Azioni
Esercizi Aeroportuali
Aeropori di Milano
20090 Segrate, Milano
www.aemilano.eu

PIANIFICAZIONE AEROPORTUALE



topstudio
topstudio engineering
topstudio geom. Stampa Nicola
22015 Grovettona (CO) - Via Dispersi in Guerra, 36

POST HOLDER DELLA PROGETTAZIONE:
S.E.A. - Società p.a. Esercizi Aeroportuali
DIREZIONE INFRASTRUTTURE
Ing. Gianpaolo Pirani
Responsabile Progettazioni
Post Holder Progettazione Infrastrutture e Sistemi

APPROVATO DA ENAC:

IL DIRETTORE OPERATIVITA':

n. 005/IOP/MV del 15.09.2011

Ing. Franco Conte

LEGENDA

- LIMITI SUPERFICIE DI INVILUPPO
- CURVE DI ISOLIVELLO ALTIMETRICO
- LIMITE DEL SEDIME AEROPORTUALE
- CONFINI COMUNALI
- LIMITE FOGGII
- GRIGLIA COORDINATE GEOGRAFICHE WGS84

X = +5038100
Y = +1516400
X = +5037600
Y = +1516400
X = +5037600
Y = +1517300

PROVINCIA DI MILANO
COMUNE DI MILANO
FOGLIO N.231

FOGLIO 232

FOGLIO 232

FOGLIO 232

SCALA DI 1:1000