


PROVINCIA DI MILANO
 COMUNE DI MILANO
 FOGLIO N.395

QUADRO D'UNIONE COMUNE

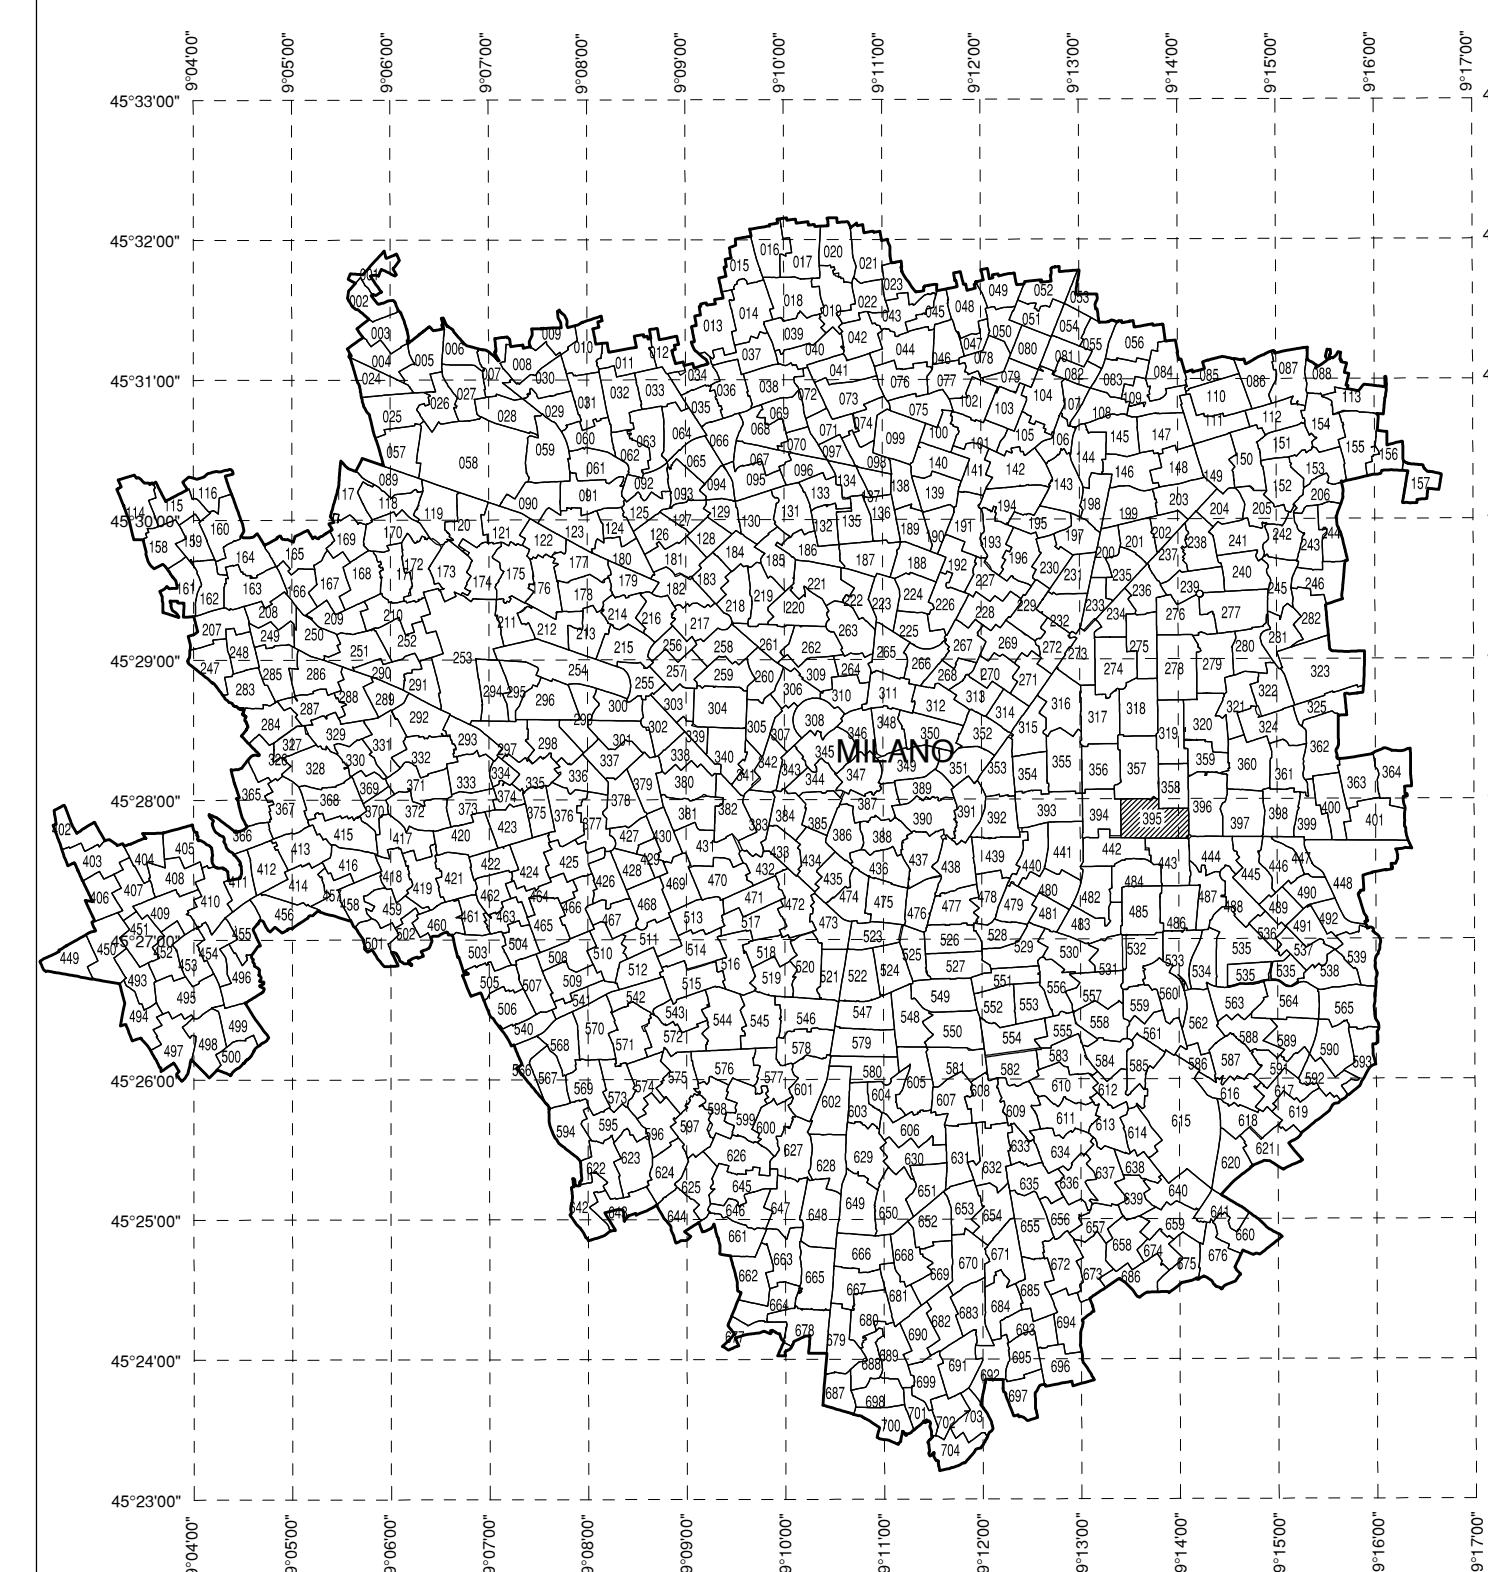

AEROPORTO DI MILANO LINATE

MAPPE DI VINCOLO
 LIMITAZIONI RELATIVE AGLI OSTACOLI E AI PERICOLI PER LA
 NAVIGAZIONE AEREA
 (Art. 707 commi 1,2,3,4 Codice della Navigazione)

PLANIMETRIA CATASTRALE FOGLIO CON
 SUPERFICIE DI INVILUPPO

TAV N. PC188
 scala: 1:1.000
 data: Novembre 2010
 rev.: Luglio 2011

COMUNE DI MILANO
 FOGLIO N. 395
 PROVINCIA DI MILANO



PROGETTISTA INCARICATO:
 topstudio
 topstudio geom. Stampa Nicola
 22015 Gavdonno (CO) - Via D'Azeglio n. 6/a, 36

POST HOLDER DELLA PROGETTAZIONE:
 S.E.A. - Società s.p.a. Esasrci Aeroportuali
 DIREZIONE INFRASTRUTTURE
 Ing. Giuseppe Prati
 Responsabile Progettazioni
 Post Holder Progettazione Infrastrutture e Sistemi

APPROVATO DA ENAC:

n. 005/IOP/MV del 15. 09. 2011

IL DIRETTORE OPERATIVITA':
 Ing. Franco Conte

LEGENDA

	LIMITI SUPERFICIE DI INVILUPPO
	CURVE DI ISOLIVELLO ALTIMETRICO
	LIMITE DEL SEDIME AEROPORTUALE
	CONFINI COMUNALI
	LIMITE FOGLI
	GRIGLIA COORDINATE GEOGRAFICHE WGS84

SCALA DI 1:1000

E' severamente vietata la riproduzione e la cessione a terzi senza autorizzazione