


PLANIMETRIA - scala 1:500



PROFILO 1 - scala 1:500

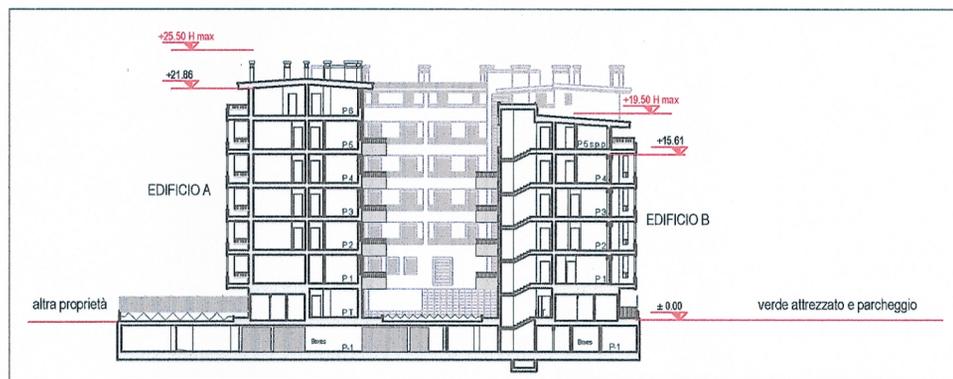

PROFILO 2 - scala 1:500

LEGENDA

- PERIMETRO P.I.I.
- AREA DI CONCENTRAZIONE FONDIARIA E DI MASSIMO INGOMBRO IN SOTTOSUOLO
- SAGOMA DI GALLEGGIAMENTO NUOVI EDIFICI
- AREE IN CESSIONE PER OPERE DI URBANIZZAZIONE PRIMARIA: MARCIAPIEDE
- AREE IN CESSIONE PER OPERE DI URBANIZZAZIONE SECONDARIA: VERDE ATTREZZATO
- AREE IN CESSIONE PER OPERE DI URBANIZZAZIONE SECONDARIA: PARCHEGGI
- AREA STANDARD PRG: SC
- INGRESSI PEDONALI, CARRAI E CICLOPEDONALI

DATI QUANTITATIVI:

Superficie complessiva P.I.I.	9125.00 mq
Superficie territoriale (B1 I):	6115.00 mq
Indice di Ut:	0.65 mq/mq
Superficie edificabile: St x Ut: 6115.00 x 0.65 =	3974.75 mq
di cui:	
Residenza:	3779.75 mq
Terziario:	195.00 mq
Verifica della superficie a standard dovuto:	
Residenza: mq 3779.75 x 80% =	3023.80 mq
Terziario: mq 195.00 x 100% =	195.00 mq
Totale:	3218.80 mq
Articolazione delle aree in cessione per le urbanizzazioni:	
Aree cedute per urbanizzazioni primarie:	392.00 mq
Aree cedute già azionate a SC:	3010.00 mq
Aree cedute per urban.secon.(standard dovuto):	3218.80 mq
Totale aree cedute:	6620.80 mq
di cui:	
sistematiche a marciapiede:	392.00 mq
sistematiche a parcheggi:	539.00 mq
sistematiche a verde:	5689.80 mq
Verifica dei parcheggi pertinenziali (Ex L.122/89):	
Residenza: mc 11339.25 x S1/10; =	1133.92 mq
Terziario: mc 585.00 x S1/10; =	58.50 mq
Totale:	1192.42 mq



DIREZIONE CENTRALE
 SVILUPPO DEL TERRITORIO
COPIA SETTORE
 ALLEGATO ALLA PROPOSTA DI DELIBERAZIONE IN
 ATTI: 02/02/2014 n. 2014/006
 ILLEGITTIMO A CONFERMA E GARANZIA DEL PRESENTE
 CAVO UNITO ALLA DELIBERA DI ADOZIONE
 IN DATA 02/02/2014 n. 2014/006
 SI ATTESTA CHE IL PRESENTE DOCUMENTO
 E' CONFORME ALLE
 FACOLTE
 IL 02/02/2014
 IL DIRETTORE DI SETTORE
 Daniela Pulcini

Sistema Duemila
Architettura e Ingegneria srl

Sede di Milano:
Via Pirelli 30 - 20124 Milano
Tel. 02.6070862 - Fax 02.69015430
E mail: segreteria@sistemaduemila.it

Sede di Roma:
Corso Italia 83 - 00198 Roma
Tel. 06.8840650 - Fax 06.8841443
E mail: itp@tin.it

Studio Tecnico Prini

Sede:
Via Regaldi 27 - 20161 Milano
Tel. 02. 6465637 - Fax 02. 6468928
E mail: studioprini@studioprini.com

FINEDILE S.r.l.
via Losanna n. 7 - 20154 Milano
Tel. 02.811006 - 02.3317819
Cod. Fisc. P. IVA 03510990967



COMUNE DI MILANO
DC SVILUPPO DEL TERR
PG 82237/2014
Del 05/02/2014
SD PARTNERS
(S) PROT S PIANIFICAZION
05/02/2014

COMUNE DI MILANO
P.II VIA BONAVENTURA BROGGINI 10 - 12

COMMITTENTE: **FINEDILE srl - SIG Società Italiana Gomme spa**

PROGETTO PLANIVOLUMETRICO

FORMATO: 530x410 SCALA: 1:500

PROGETTO URBANISTICO:
Arch. Daniela Pulcini - Arch. Anna Milella - Ing. Massimo Giuliani
P.E. Mario Prini - Arch. Gianluca Geroli - Arch. Vieri Montonati - Arch. Sara Viganò Progetto urbanistico

NUMERO TAVOLA	05	WBS	Cartella	Fase	Cat.	n°	R
			0209	U	PU	005	
Completato:			Verificato:			Approvato:	
Data:	Firma:	Data:	Firma:	Data:	Firma:		
07.02.05	Daniela Pulcini	07.02.05	Daniela Pulcini	14.02.05	Massimo Giuliani		

N.°	Completato:		Verificato:		Approvato:	
	Data:	Firma:	Data:	Firma:	Data:	Firma:
A	19.10.04	Daniela Pulcini	19.10.04	Daniela Pulcini	21.10.04	Massimo Giuliani
B	07.02.05	Daniela Pulcini	07.02.05	Daniela Pulcini	14.02.05	Massimo Giuliani
C	05.11.05	Gabriella Cassandro	05.11.05	Daniela Pulcini	08.11.05	Massimo Giuliani
D	15.11.05	Gabriella Cassandro	15.11.05	Daniela Pulcini	16.11.05	Massimo Giuliani
E	febbraio 07					
F	09.10.2013	Sara Vercellati	09.10.2013	Sara Vercellati	09.10.2013	Carlo Maria Zaretti di Arpi