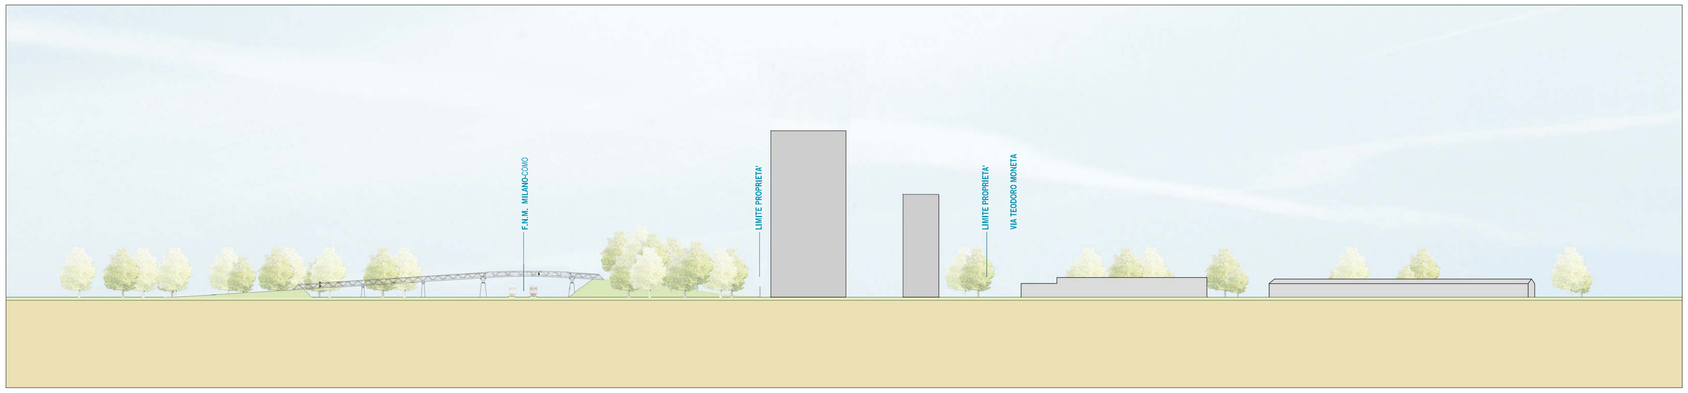

PROFILO TRASVERSALE

PLANIVOLUMETRICO DI PROGETTO

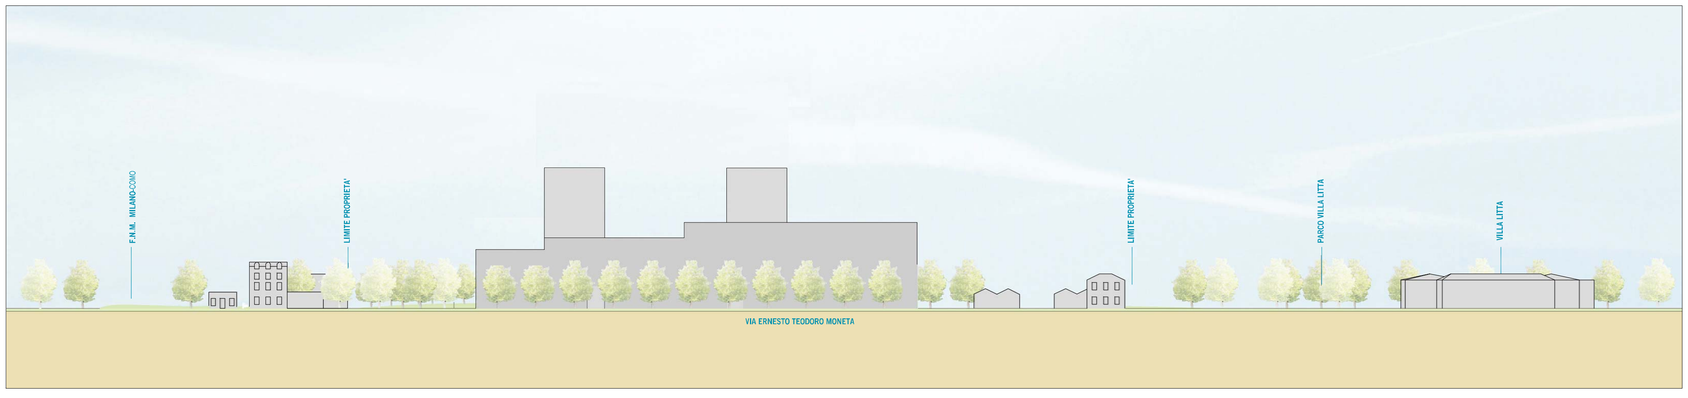

PROFILI LUNGO VIA MONETA

LEGENDA

- P.I.I. via Teodoro Moneta
- Perimetro superficie fondaria
- Verde pubblico di progetto
- Verde privato
- Parco di Villa Litta Modignani
- Pozzo per irrigazione
- Accessi carrabili
- Accessi al parco
- Risanamento copertura e faccate Cappella degli Appestati

TIPOLOGIE D'INTERVENTO PAESAGGISTICO: SCHEMI D'IMPIANTO

- Bosco

1 Alberi di prima grandezza

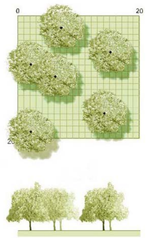

Specie:
Quercus robur
Tilia cordata
Pinus sylvestris

2 Alberi di seconda grandezza

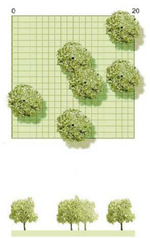

Specie:
Prunus avium
Carpinus betulus
Acer campestre

1 + 2

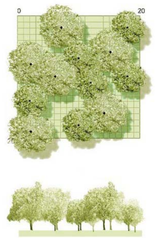

- Gruppi arborei

Specie:
Acer spp.
Magnolia spp.
Cercis siliquastrum

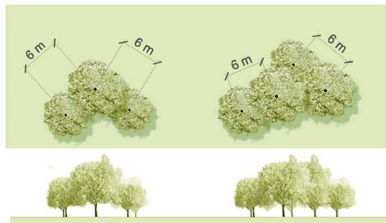

- Filare arboreo

Specie:
Celtis australis

N

ag&p
anna giorgi and partners
piazza sant'ambrogio 16
20123 milano italy

proponente

B&BM s.r.l.
via Emilio De Marchi 4 - 20125 Milano
t. 02 67101004 - f.02 67101006

Fasedue s.r.l.
via Carroccio 8 - Milano

progetto architettonico

arch.Andrea Beretti
Piazza S. Ambrogio 16, 20123 Milano
t 02 86455380 f 02 8692423 info@annagiorgiandpartners.it

Collaboratori
arch. S.Sinopoli - arch.F.Marzoli

oggetto
PROGRAMMA INTEGRATO DI INTERVENTO
VIA E.T. MONETA 40/54

descrizione

PROGETTO:

Urbanizzazione Secondaria
Parco Urbano

P 09

data
agosto 2012

scala

formato
A0

n.	data	resp.	descrizione

rev
r 01