

X = +5034000

FOGLIO 442

FOGLIO 442

X = +5034000

Y = +4518000

Y = +4518000

+

+

+

+

+

+

+

+

+

+

+

+

+

+

+

+

X = +5033100

X = +5033100

Y = +4518000

Y = +4518000

PROVINCIA DI MILANO
COMUNE DI MILANO

FOGLIO N. 482

FOGLIO 483

SCALA DI 1:1000

180.00

160.00

FOGLIO 483

FOGLIO 480


FOGLIO 441

FOGLIO 484

FOGLIO 484

FOGLIO 483

QUADRO D'UNIONE COMUNE

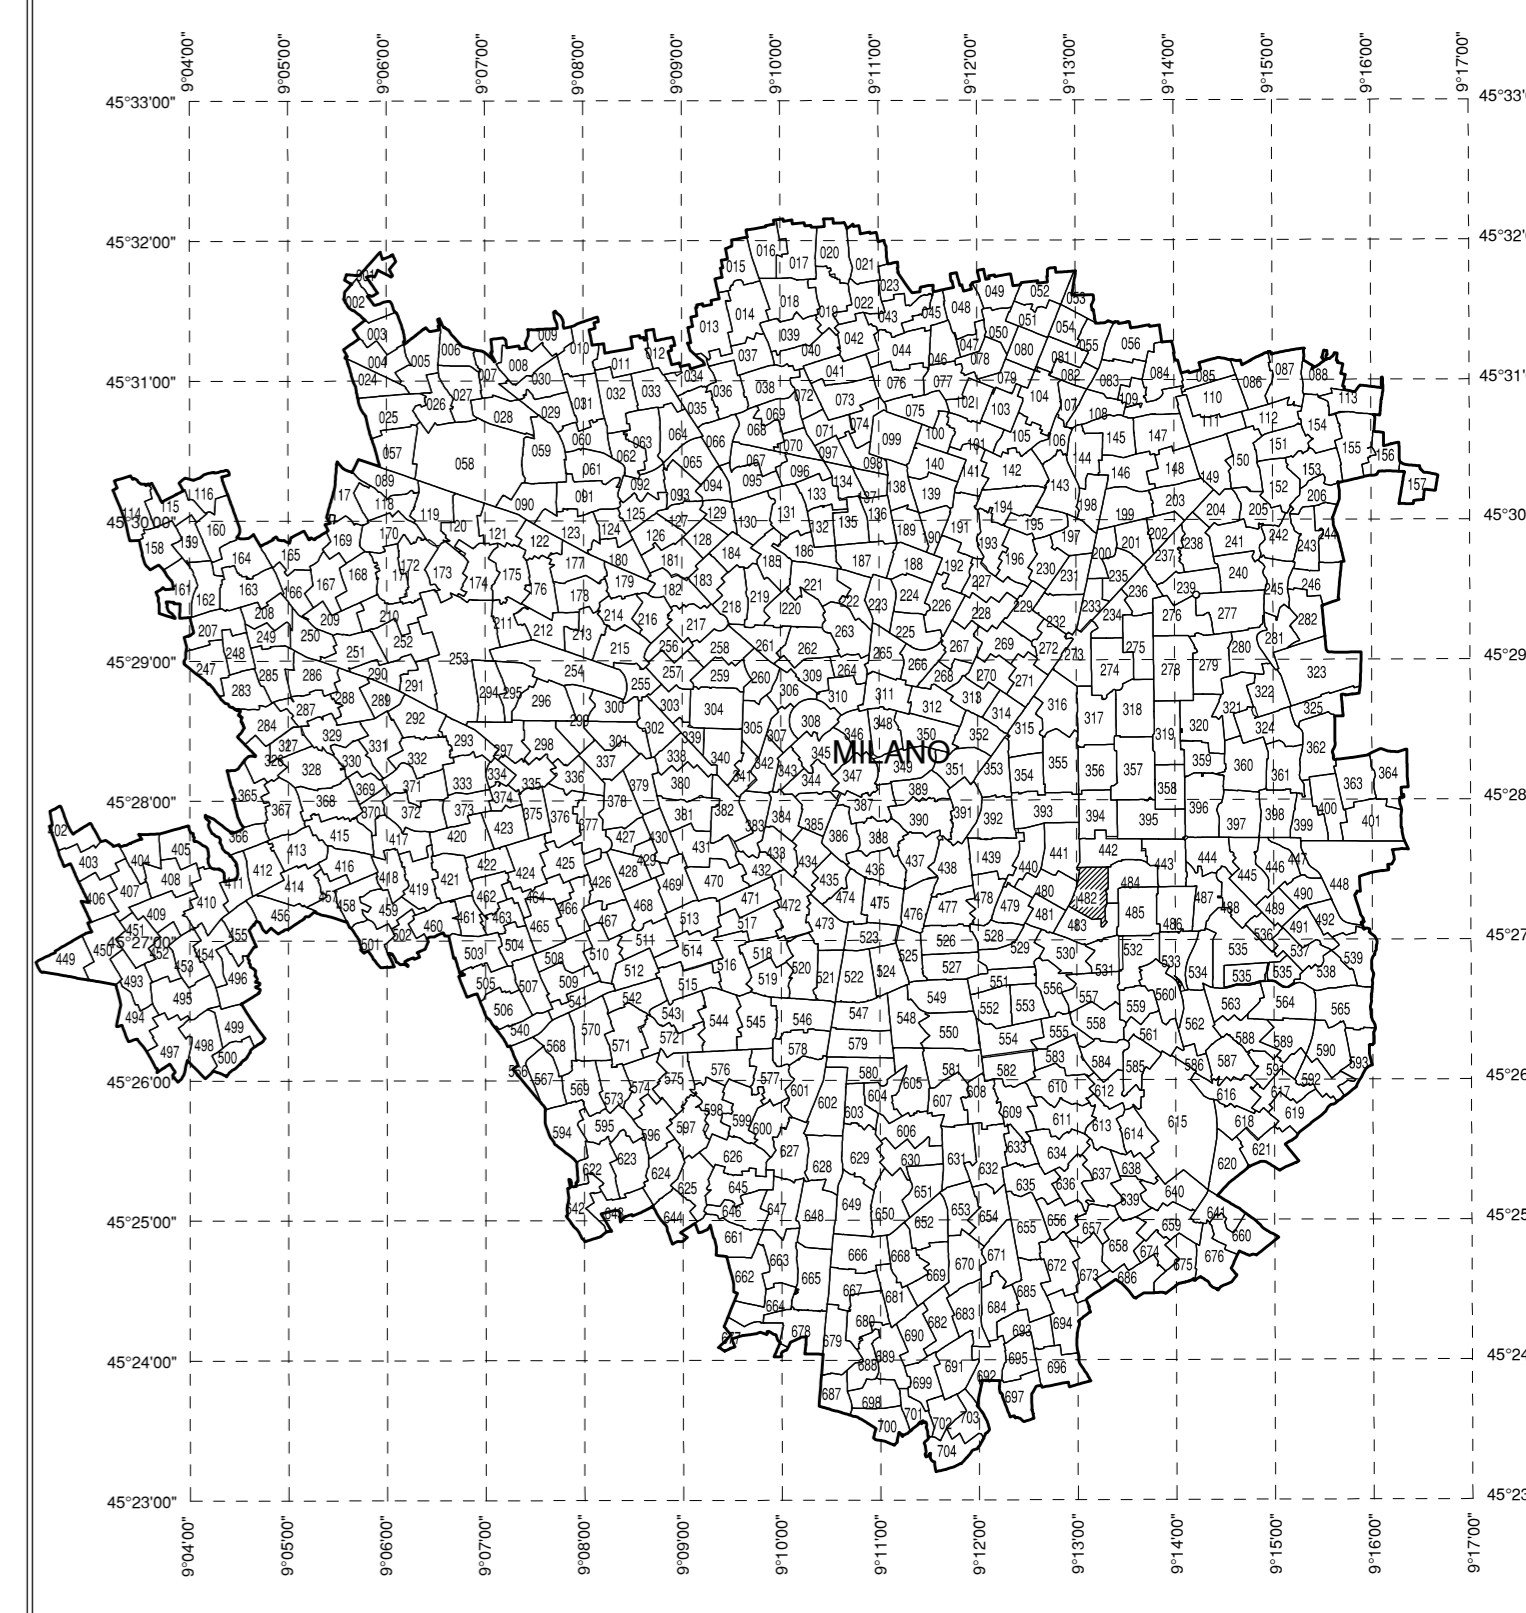

AEROPORTO DI MILANO LINATE

MAPPE DI VINCOLO
LIMITAZIONI RELATIVE AGLI OSTACOLI E AI PERICOLI PER LA
NAVIGAZIONE AEREA
(Art. 707 commi 1,2,3,4 Codice della Navigazione)

PLANIMETRIA CATASTALE FOGLIO CON
SUPERFICIE DI INVILUPPO

TAV N. PC204

COMUNE DI MILANO

scala: 1:1.000

FOGLIO N. 482

data: Novembre 2010
rev.: Luglio 2011

PROVINCIA DI MILANO

SOCIETA' DI GESTIONE:



PIANIFICAZIONE AEROPORTUALE

PROGETTISTA INCARICATO:



POST HOLDER DELLA PROGETTAZIONE:

S.E.A. - Società p.a. Esercizi Aeroportuali
DIREZIONE INFRASTRUTTURE
Ing. Gianpaolo Piani
Responsabile Progettazioni
Post Holder Progettazione Infrastrutture e Sistemi

APPROVATO DA ENAC:

IL DIRETTORE OPERATIVITA':

n. 005/IOP/MV del 15.09.2011

Ing. Franco Conte

LEGENDA

- LIMITI SUPERFICIE DI INVILUPPO
- CURVE DI ISOLIVELLO ALTIMETRICO
- LIMITE DEL SEDIME AEROPORTUALE
- CONFINI COMUNALI
- LIMITE FOGLI
- GRIGLIA COORDINATE GEOGRAFICHE WGS84