

180.00

160.00


147.85

FOGLIO 394

FOGLIO 394

FOGLIO 395

QUADRO D'UNIONE COMUNE

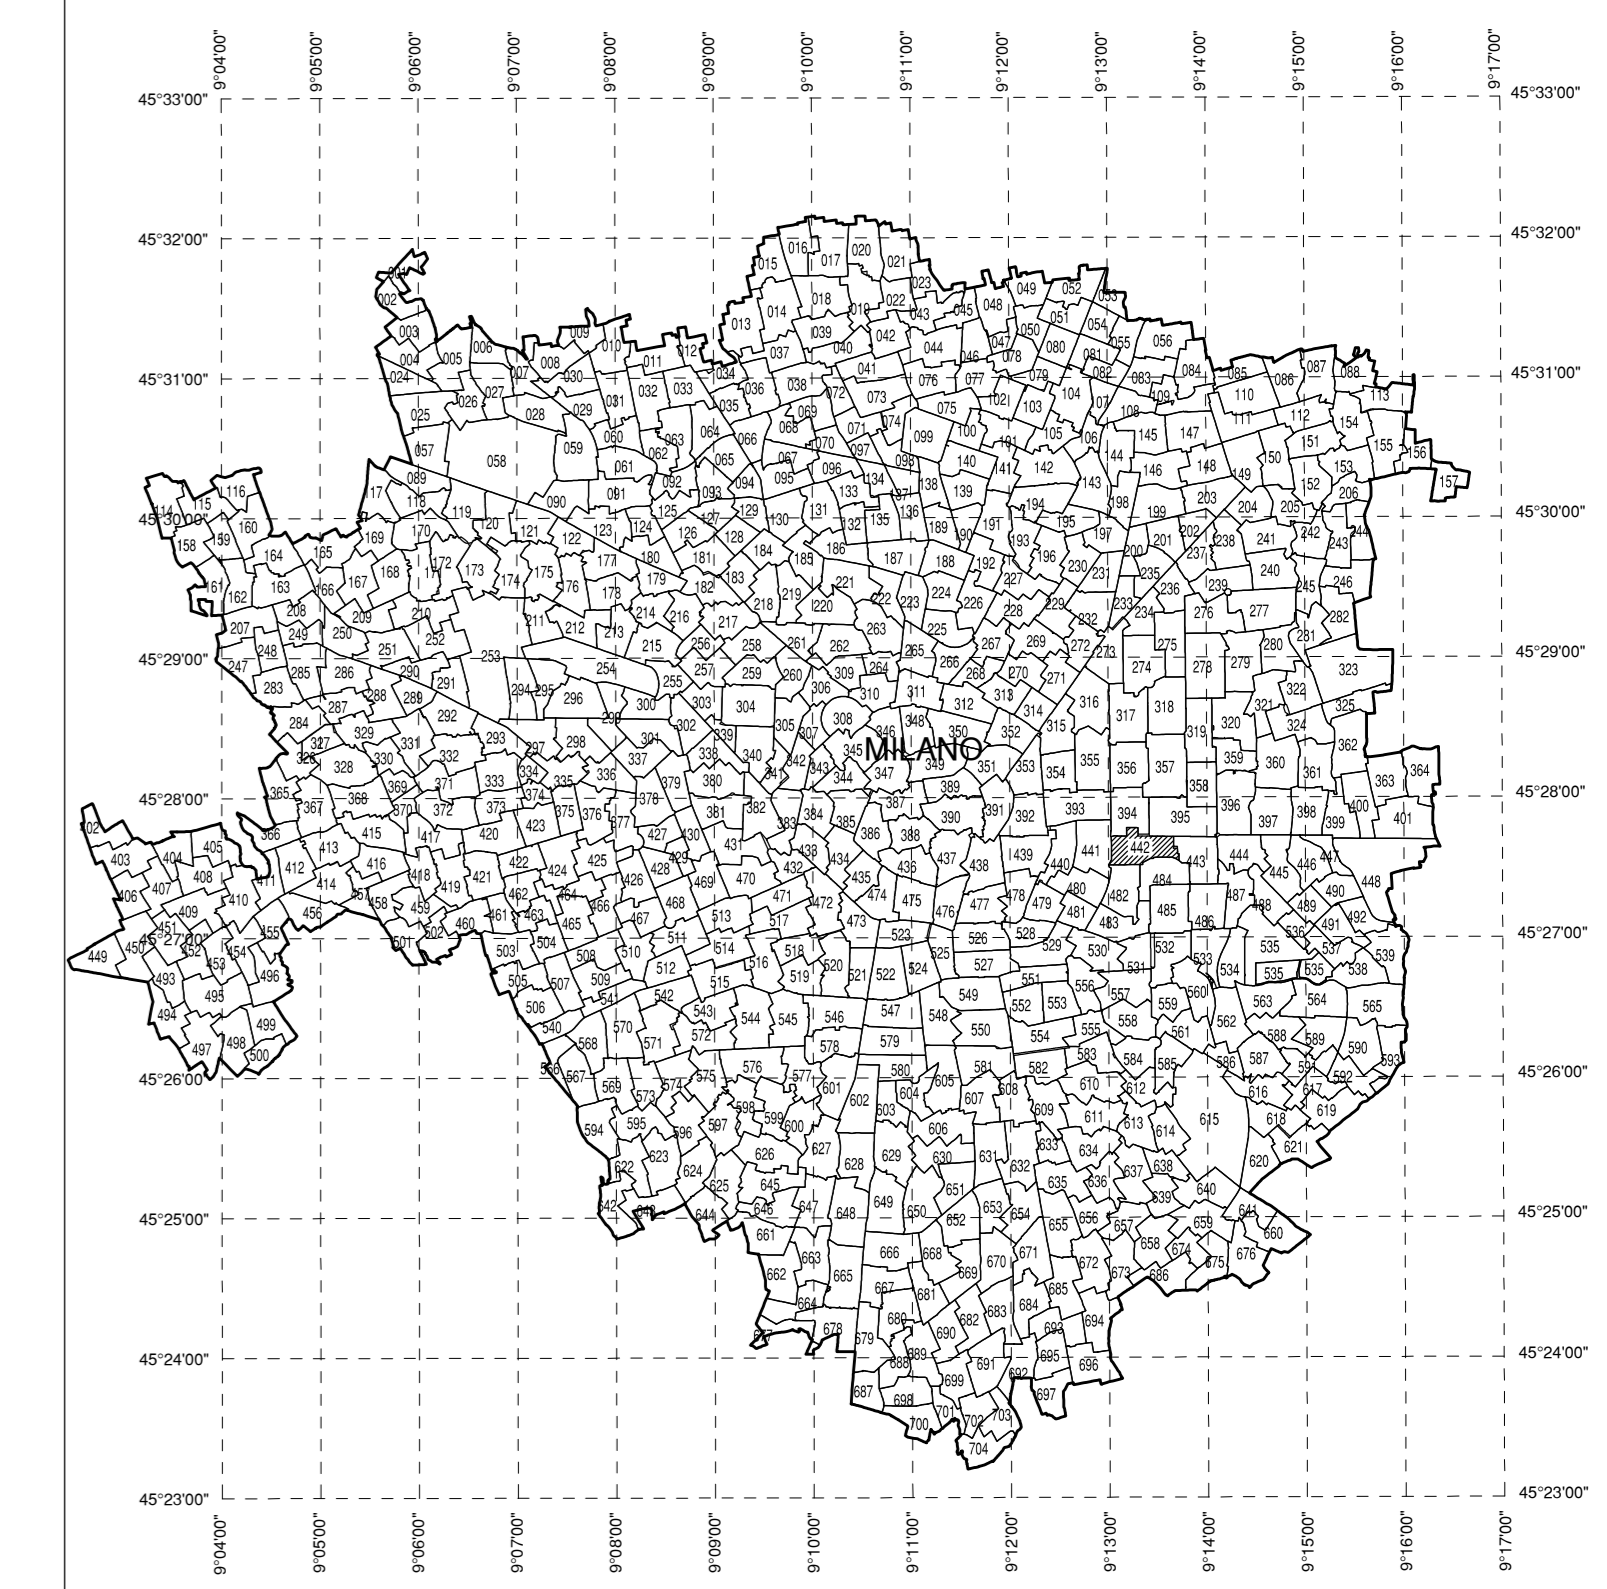

AEROPORTO DI MILANO LINATE

MAPPE DI VINCOLO  
LIMITAZIONI RELATIVE AGLI OSTACOLI E AI PERICOLI PER LA  
NAVIGAZIONE AEREA  
(Art. 707 commi 1,2,3,4 Codice della Navigazione)

PLANIMETRIA CATASTALE FOGLIO CON  
SUPERFICIE DI INVILUPPO

TAV N. PC196  
scala: 1:1.000  
data: Novembre 2010  
rev.: Luglio 2011

COMUNE DI MILANO  
FOGLIO N. 442  
PROVINCIA DI MILANO



Società per Azioni  
Esercizi Aeroportuali  
Aeroporti di Milano  
20090 Segrate, Milano  
www.aemilano.eu

PIANIFICAZIONE AEROPORTUALE



PROGETTISTA INCARICATO:  
topstudio  
Identificati presso: Stampa Noctis  
22015 Gravellona (CO) - Via Dispersi in Guerra, 36

POST HOLDER DELLA PROGETTAZIONE:  
S.E.A. - Società p.a. Esercizi Aeroportuali  
DIREZIONE INFRASTRUTTURE  
Ing. Giuseppe Prati  
Responsabile Progettazioni  
Post Holder Progettazione Infrastrutture e Sistemi

APPROVATO DA ENAC:

IL DIRETTORE OPERATIVA:

n. 005/IOP/MV del 15 .09. 2011

Ing. Franco Conte

PROVINCIA DI MILANO  
COMUNE DI MILANO

FOGLIO N:442

SCALA DI 1:1000

LEGENDA

- LIMITI SUPERFICIE DI INVILUPPO
- CURVE DI ISOLIVELLO ALTIMETRICO
- LIMITE DEL SEDIME AEROPORTUALE
- CONFINI COMUNALI
- LIMITE FOGLI
- GRIGLIA COORDINATE GEOGRAFICHE WGS84