


QUADRO D'UNIONE COMUNE

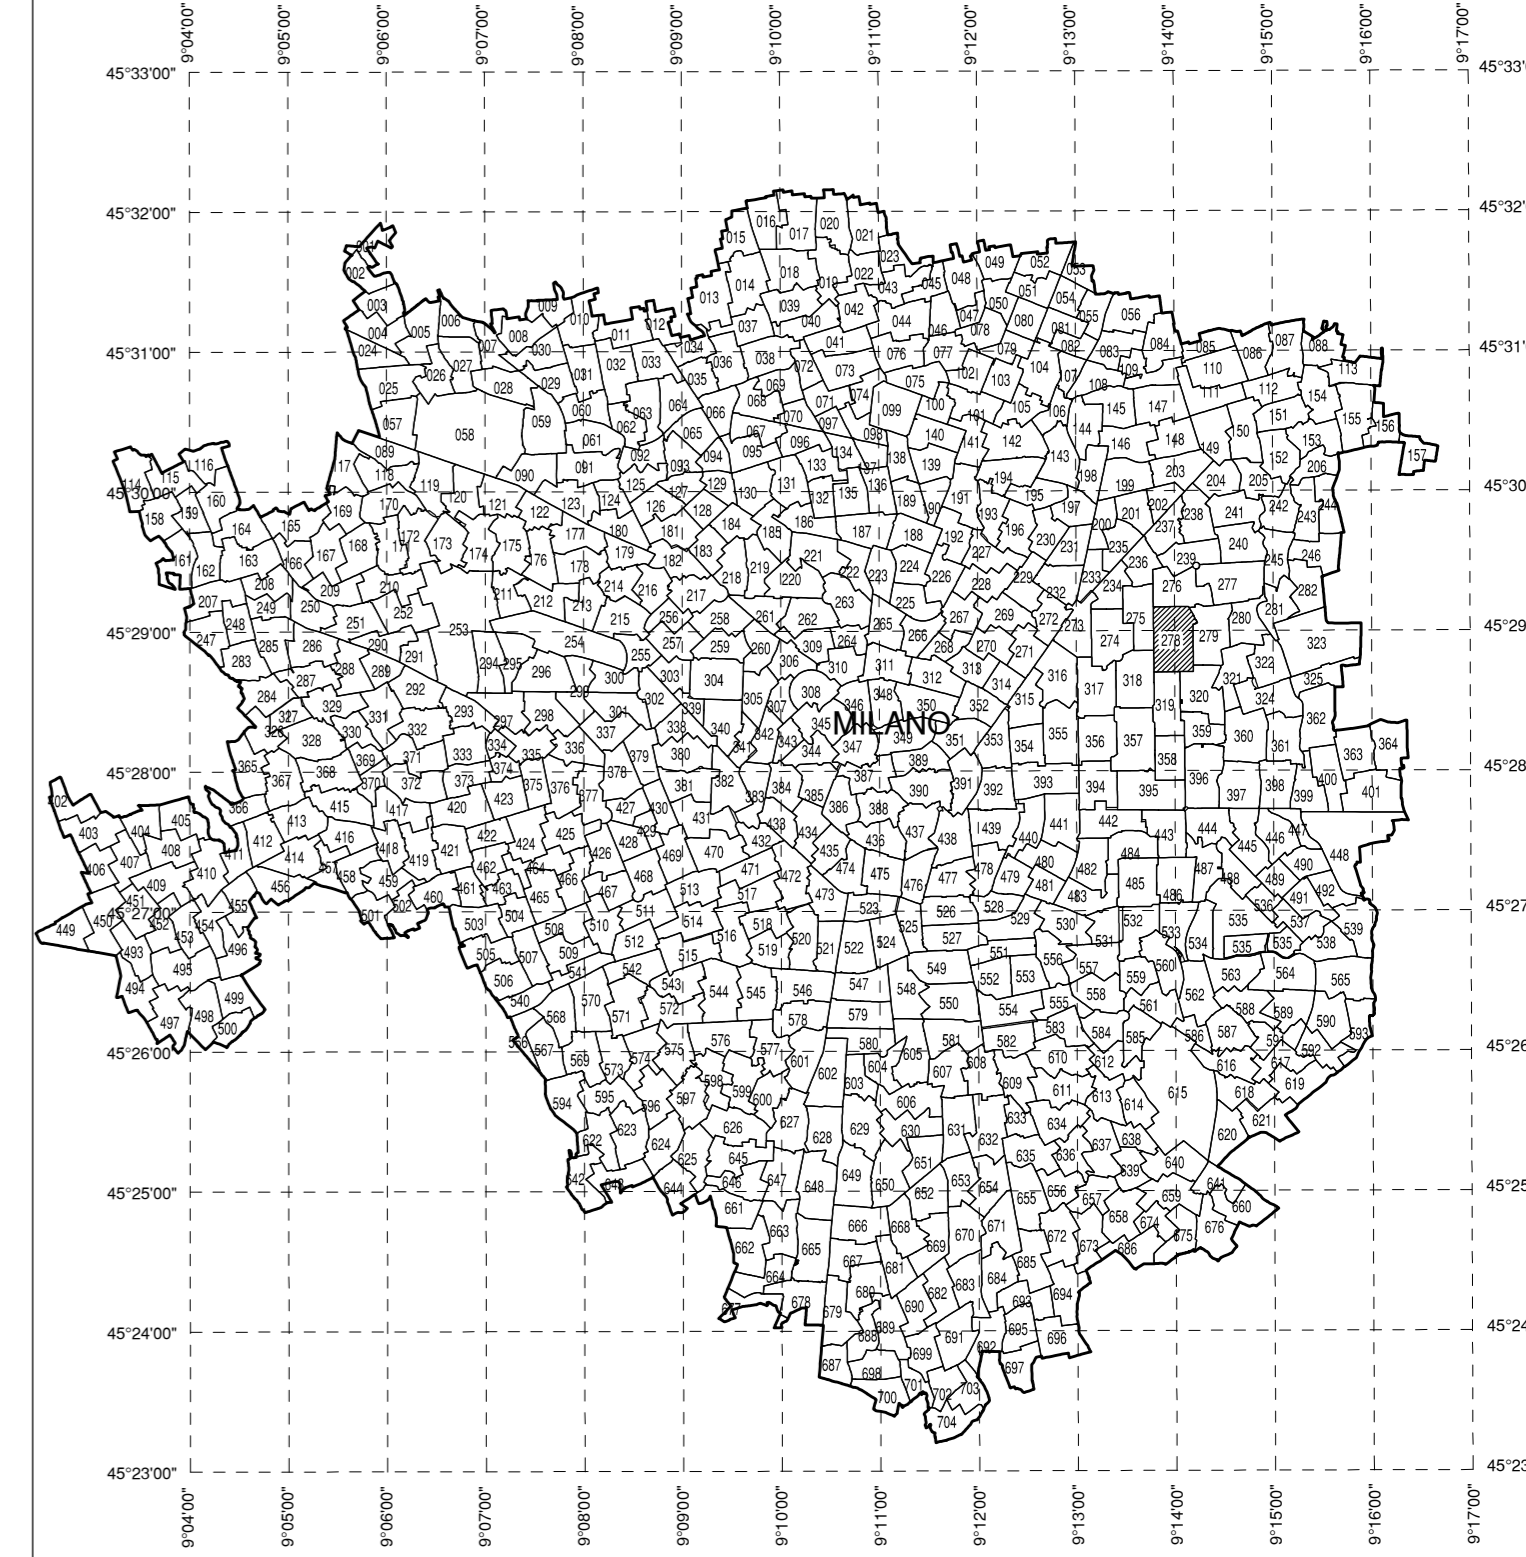

AEROPORTO DI MILANO LINATE

MAPPE DI VINCOLO  
LIMITAZIONI RELATIVE AGLI OSTACOLI E AI PERICOLI PER LA  
NAVIGAZIONE AEREA  
(Art. 707 commi 1,2,3,4 Codice della Navigazione)

PLANIMETRIA CATASTALE FOGLIO CON  
SUPERFICIE DI INVILUPPO

TAV N. PC159  
scala: 1:1.000  
data: Novembre 2010  
rev.: Luglio 2011

COMUNE DI MILANO  
FOGLIO N. 278  
PROVINCIA DI MILANO



PIANIFICAZIONE AEROPORTUALE

PROGETTISTA INCARICATO:  
topstudio  
topstudio s.p.a. - Via Desimoni, 36  
20121 Segrate (MI)

POST HOLDER DELLA PROGETTAZIONE:  
S.E.A. - Società per Azioni Esercizi Aeroportuali  
DIREZIONE INFRASTRUTTURE  
Ing. Giuseppe Franzoni  
Responsabile Progettazioni  
Post Holder Progettazione Infrastrutture e Sistemi

APPROVATO DA ENAC:  
n. 00510P/MV del 15.09.2011

IL DIRETTORE OPERATIVITA':  
Ing. Franco Conte

LEGENDA

- LIMITI SUPERFICIE DI INVILUPPO
- CURVE DI ISOLIVELLO ALTIMETRICO
- LIMITE DEL SEDIME AEROPORTUALE
- CONFINI COMUNALI
- LIMITE FOGLI
- GRIGLIA COORDINATE GEOGRAFICHE WGS84

PROVINCIA DI MILANO  
COMUNE DI MILANO  
FOGLIO N. 278

FOGLIO 320

SCALA DI 1:1000

FOGLIO 320

FOGLIO 320

E' vietata espressamente la riproduzione e la cessione a terzi senza autorizzazione