

FOGLIO 206

FOGLIO 244

FOGLIO 242

FOGLIO 244

FOGLIO 245


FOGLIO 246



200.00

180.00

QUADRO D'UNIONE COMUNE

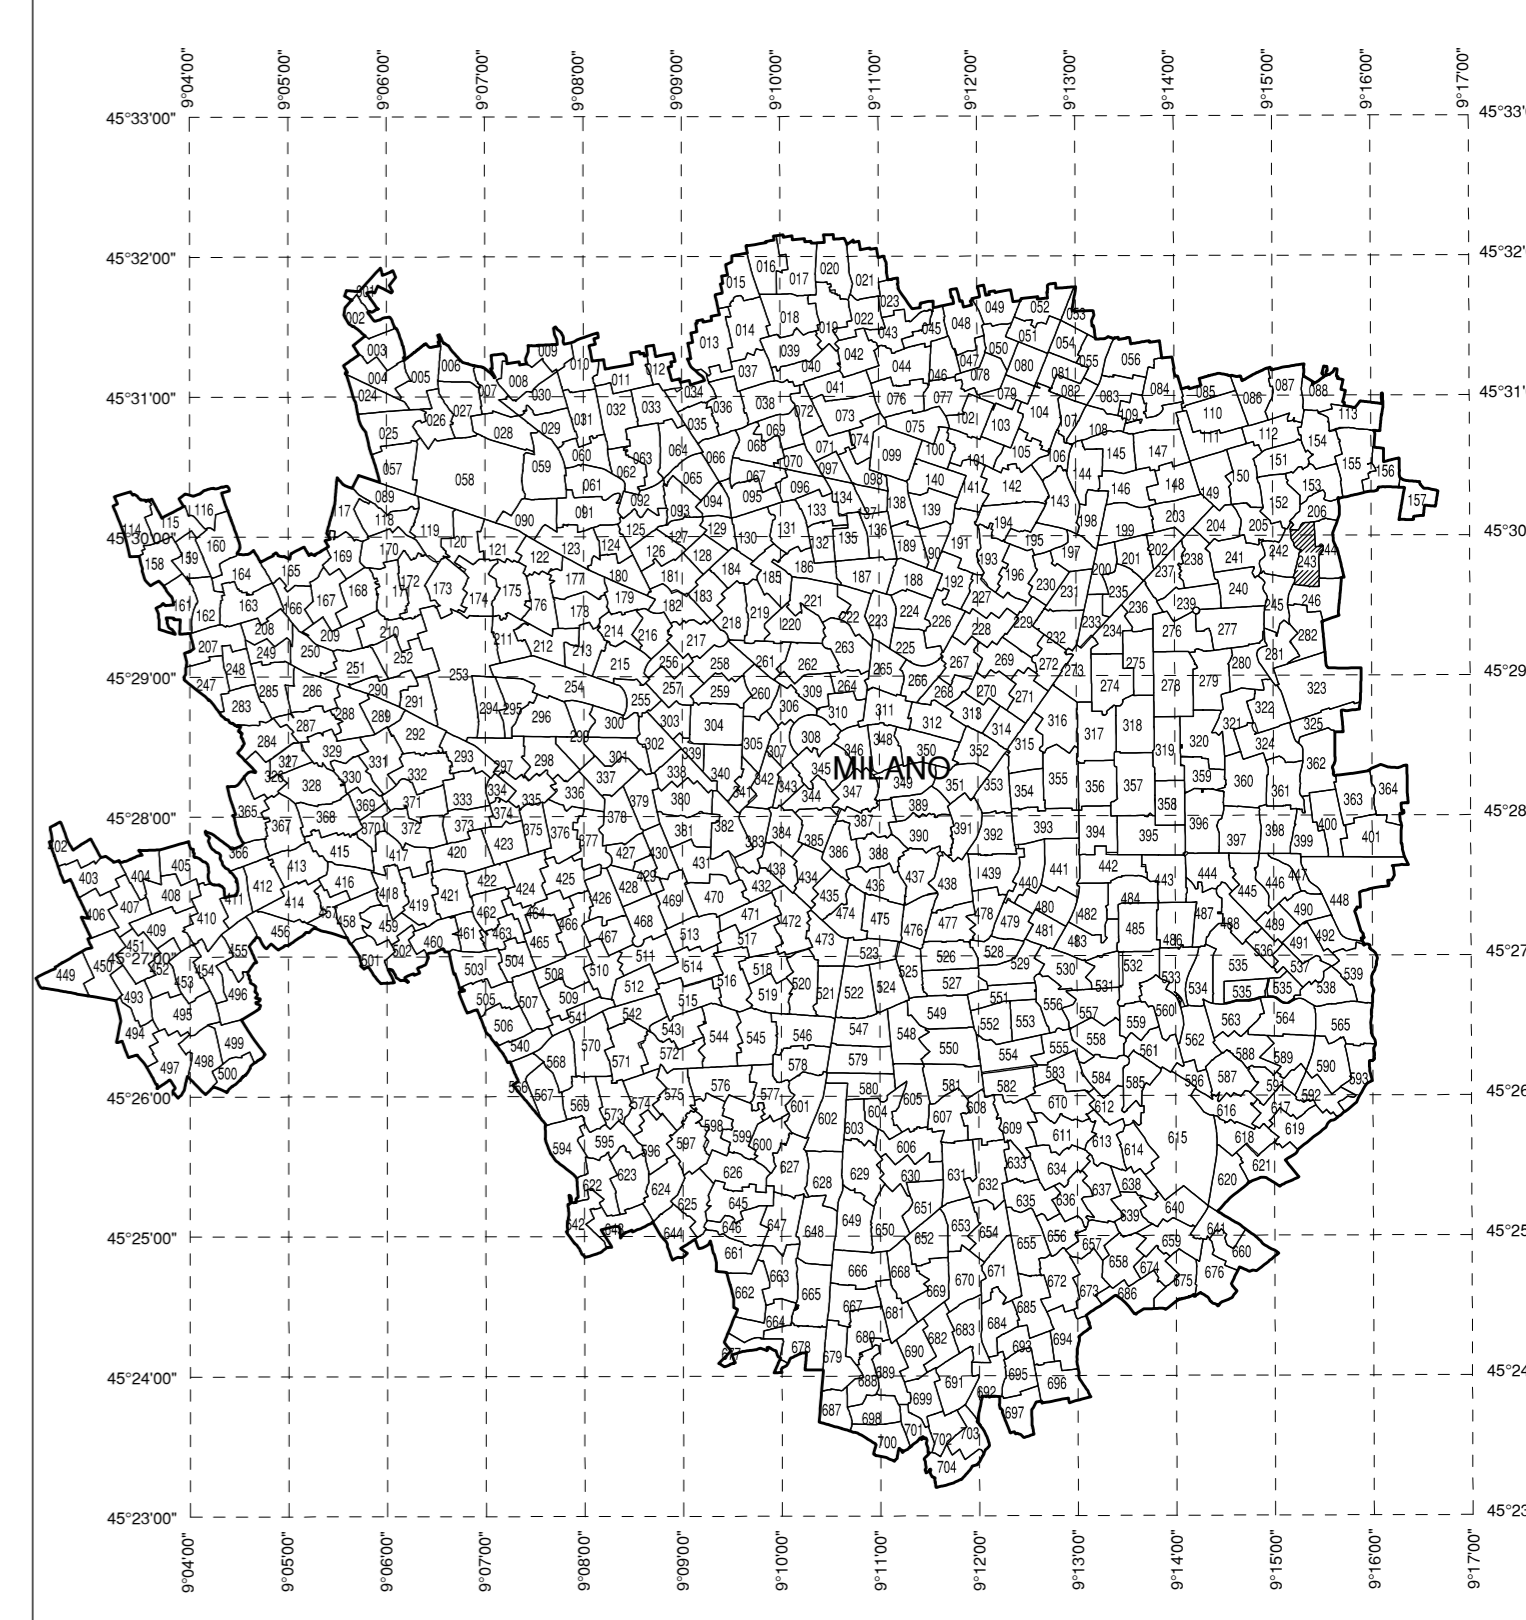

PROVINCIA DI MILANO
COMUNE DI MILANO
FOGLIO N° 243

SCALA DI 1:1000



AEROPORTO DI MILANO LINATE

MAPPE DI VINCOLO
LIMITAZIONI RELATIVE AGLI OSTACOLI E AI PERICOLI PER LA
NAVIGAZIONE AEREA
(Art. 707 commi 1,2,3,4 Codice della Navigazione)

PLANIMETRIA CATASTALE FOGLIO CON
SUPERFICIE DI INVILUPPO

TAV N. PC147
scala: 1:1.000
data: Novembre 2010
rev.: Luglio 2011

COMUNE DI MILANO
FOGLIO N. 243
PROVINCIA DI MILANO



PIANIFICAZIONE AEROPORTUALE

PROGETTISTA INCARICATO:
topstudio
topstudio geom. Stampa Nicola
22015 Grevedore (CO) - Via Disperi in Guerni, 36

POST HOLDER DELLA PROGETTAZIONE:
S.E.A. - Società p.a. Esercizi Aeroportuali
DIREZIONE INFRASTRUTTURE
Ing. Giampaolo Pirani
Responsabile Progettazione
Post Holder Progettazione Infrastruttura e Sistemi

APPROVATO DA ENAC:
n. 005/10P/MV del 15.09.2011

IL DIRETTORE OPERATIVITA':
Ing. Franco Conte

LEGENDA	
	LIMITI SUPERFICIE DI INVILUPPO
	CURVE DI ISOLIVELLO ALTIMETRICO
	LIMITE DEL SEDIME AEROPORTUALE
	CONFINI COMUNALI
	LIMITE FOGLI
	GRIGLIA COORDINATE GEOGRAFICHE WGS84

E' severamente vietata la riproduzione e la cessione a terzi senza autorizzazione