



Comune di Milano

PROPOSTA

ACCORDO DI PROGRAMMA

CON CONTENUTO DI VARIANTE URBANISTICA AL PIANO REGOLATORE GENERALE VIGENTE, APPROVATO CON DELIBERAZIONE DELLA G.R.L. N° 29471 DEL 26 FEBBRAIO 1980, PER LA TRASFORMAZIONE URBANISTICA DELLE AREE FERROVIARIE DISMESSE E IN DISMISSIONE SITE IN COMUNE DI MILANO, DENOMINATE:  
 "SCALO FARINI, SCALO ROMANA, SCALO E STAZIONE DI PORTA GENOVA, SCALO BASSO DI LAMBRATE, PARTE DEGLI SCALI GRECO - BREDA E ROGOREDO, AREE FERROVIARIE S. CRISTOFORO ", CORRELATA AL POTENZIAMENTO DEL SISTEMA FERROVIARIO MILANESE.

SCALO GRECO - BREDA

Tavola n.:

08

Descrizione tavola:

Vincoli sovraordinati


Codice archivio:  
2089/08/A/09/06

Direttore di Settore:  
Arch. Giancarlo Tancredi

Gruppo di Lavoro:  
 Collaboratori esterni progettazione urbanistica:  
 Arch. Barbara Coppetti  
 Arch. Monica Moschella  
 Arch. Antonella Renna  
 Collaboratori esterni aspetti legali e procedure amministrative:  
 Avv. Fabio Todarello  
 Avv. Matilde Battaglia  
 Collaborazione grafica:  
 Sig.ra Carmen Bozzetti  
 Geom. Grazia Brusamolino

Stesura originale:  
Aprile 2009  
Novembre 2009


Coordinamento, progettazione urbanistica e procedure amministrative:  
Arch. Michela Brambati

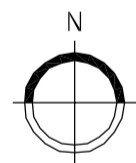

Zona di dec.:	Quadrante:	Dimensione mq.:	Scala:
2 / 9	CD-9.10	0.30	1:5000


Pubblicazione: dal ..... al .....

LEGENDA

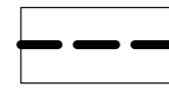

LIMITE DELLA VARIANTE AL P.R.G. VIGENTE

VINCOLI SOVRAORDINATI:

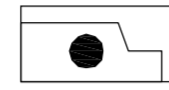

BENI CULTURALI ai sensi dell' art.10 parte 2a D.Lgs 42/2004 (ex 1089/39)



BENI PAESAGGISTICI ai sensi della parte 3a D.Lgs 42/2004 (ex 1497/39)



PARCHI REGIONALI ai sensi della L.12/2005

VINCOLI ALL'EDIFICAZIONE:



VINCOLI AEROPORTUALI DECADUTI: IN CORSO DI AGGIORNAMENTO. PER GLI AMBITI RICADENTI NELLE FASCE INDICATE E' NECESSARIO PARERE DEL' ENAC legge 4-2-1963 n° 58 servitù aeroportuali: aeroporto di Linate



FASCE DI RISPETTO FERROVIARIE PRIMA DELLA DISMISSIONE ai sensi del D.P.R. 11 luglio 1980 n° 753




FASCE DI RISPETTO FERROVIARIE DOPO LA DISMISSIONE ai sensi del D.P.R. 11 luglio 1980 n° 753



FASCE DI RISPETTO CIMITERIALE ai sensi dell'art.338 del Regio Decreto 27 luglio 1934 n°1265 ( Testo Unico delle leggi sanitarie) e successive modificazioni



PIANO STRALCIO PER L'ASSETTO IDROGEOLOGICO (P.A.I.) approvato con D.P.C.M. ( in attuazione dell'art.3 L.R. 41/97)

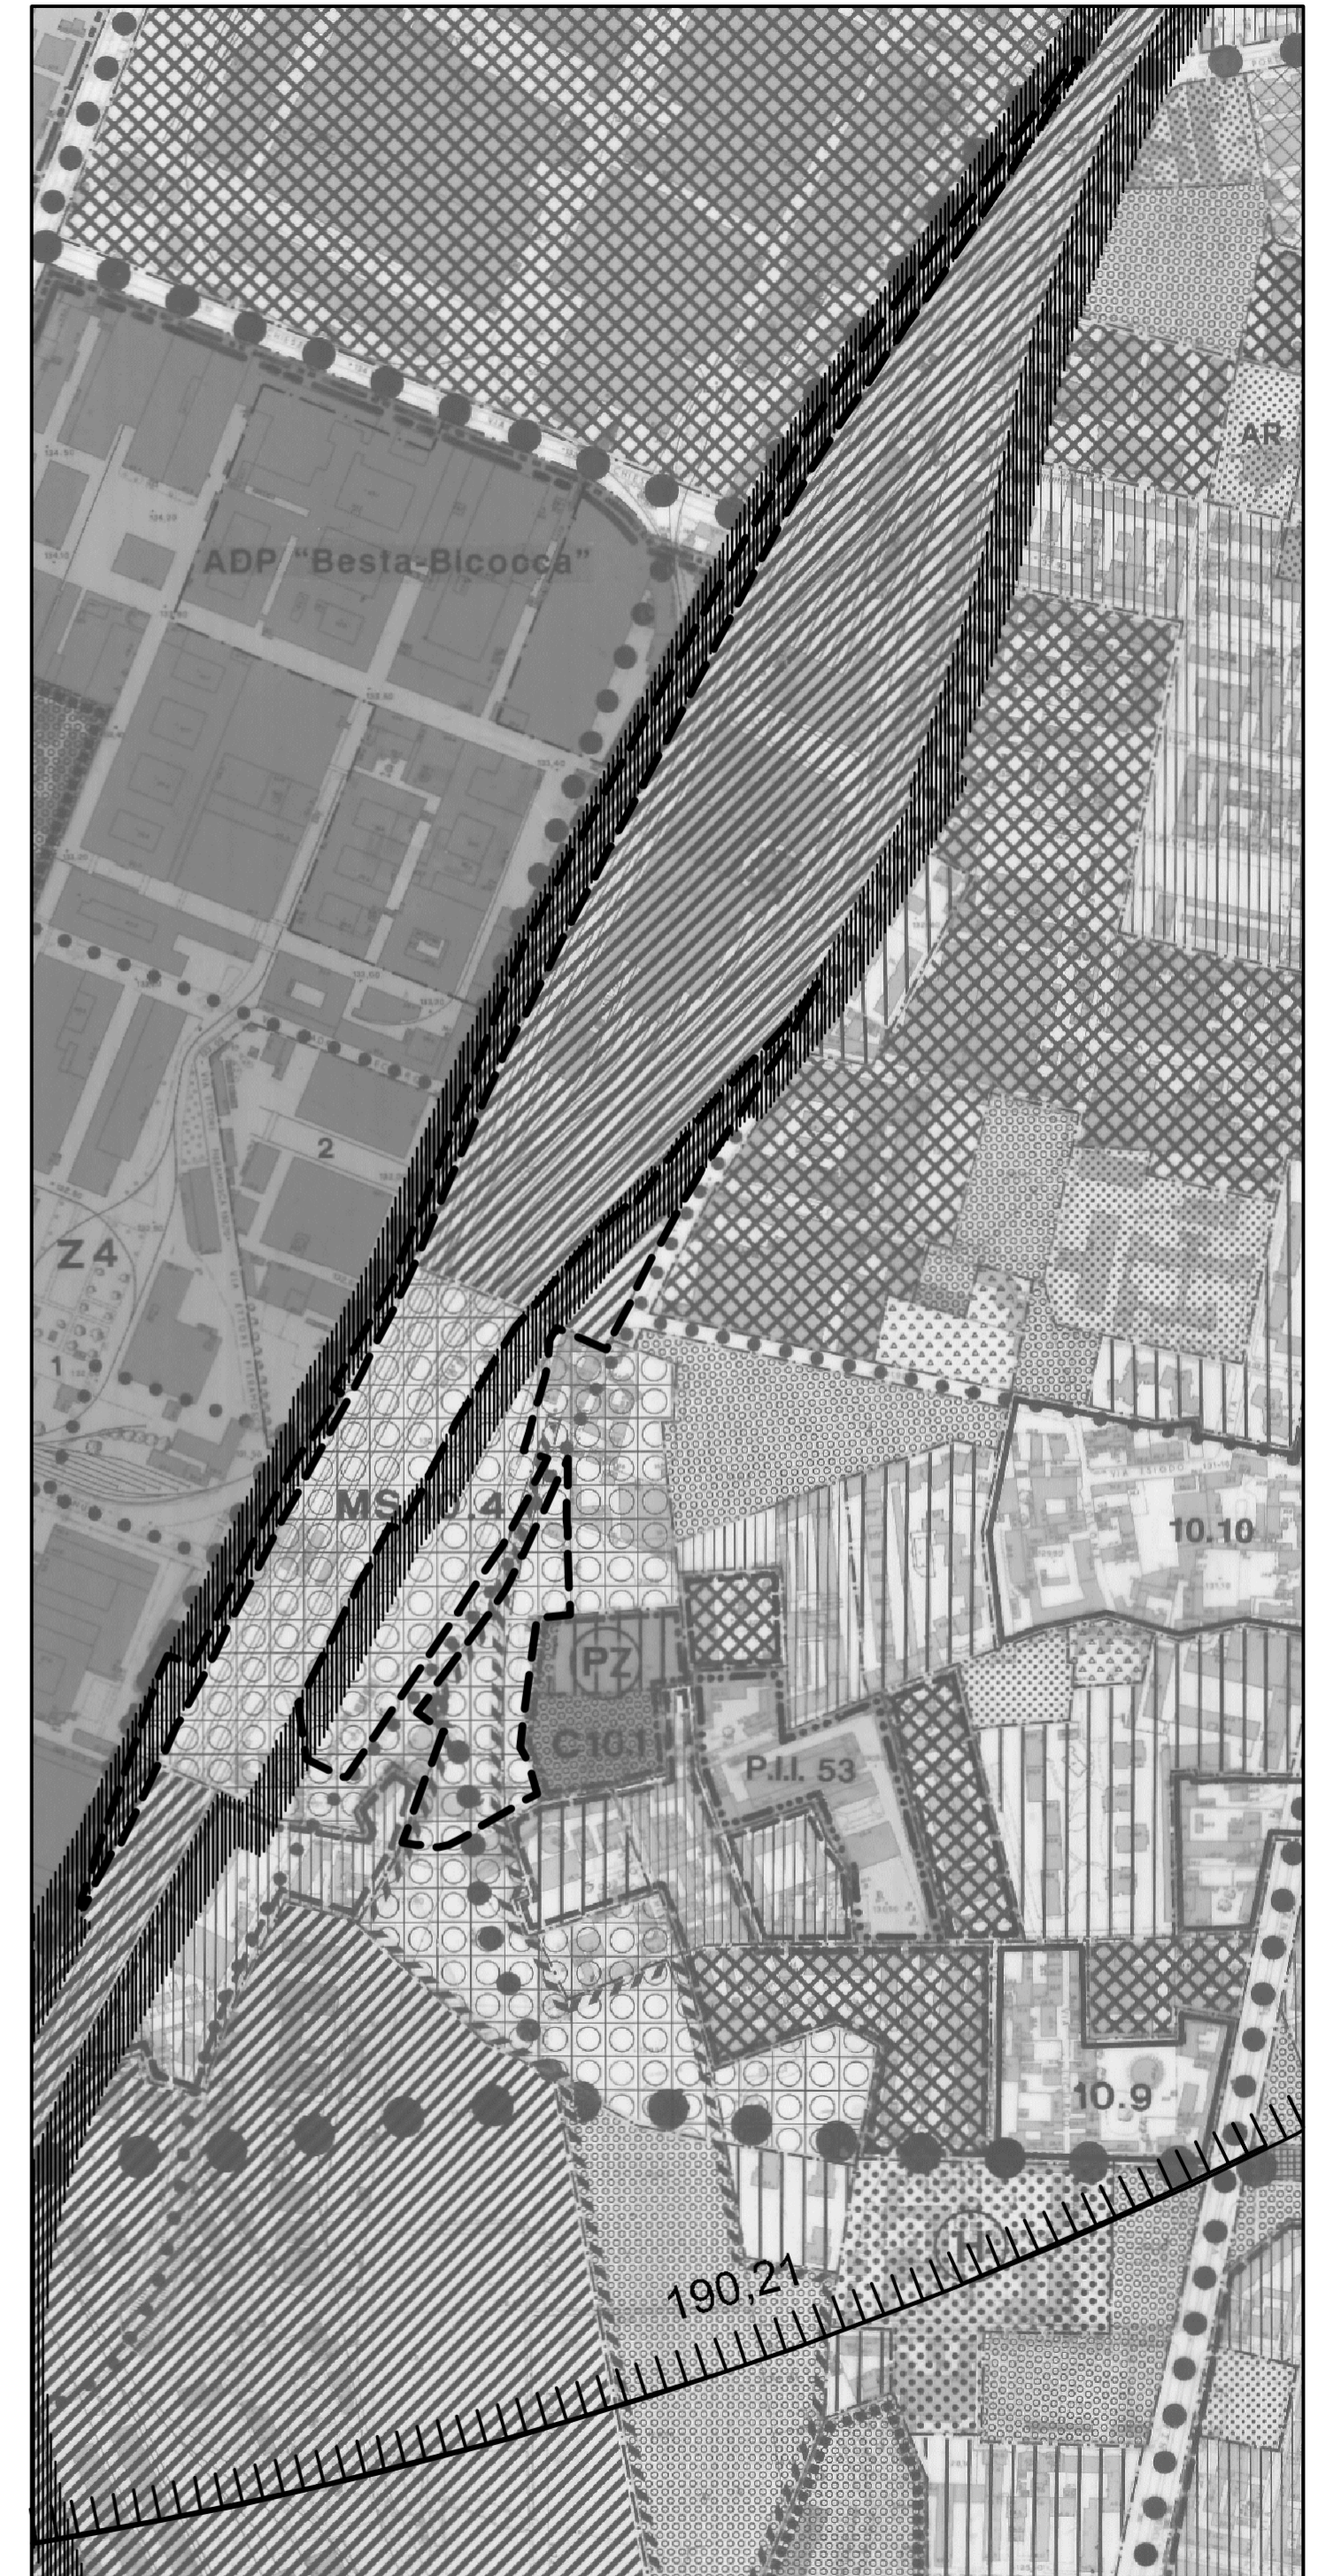

STRALCIO DI P.R.G. VIGENTE - SCALA 1:5000