

STATO DI FATTO DEL CONTESTO CON PUNTI DI VISTA DELL'AREA D'INTERVENTO



FOTO 1

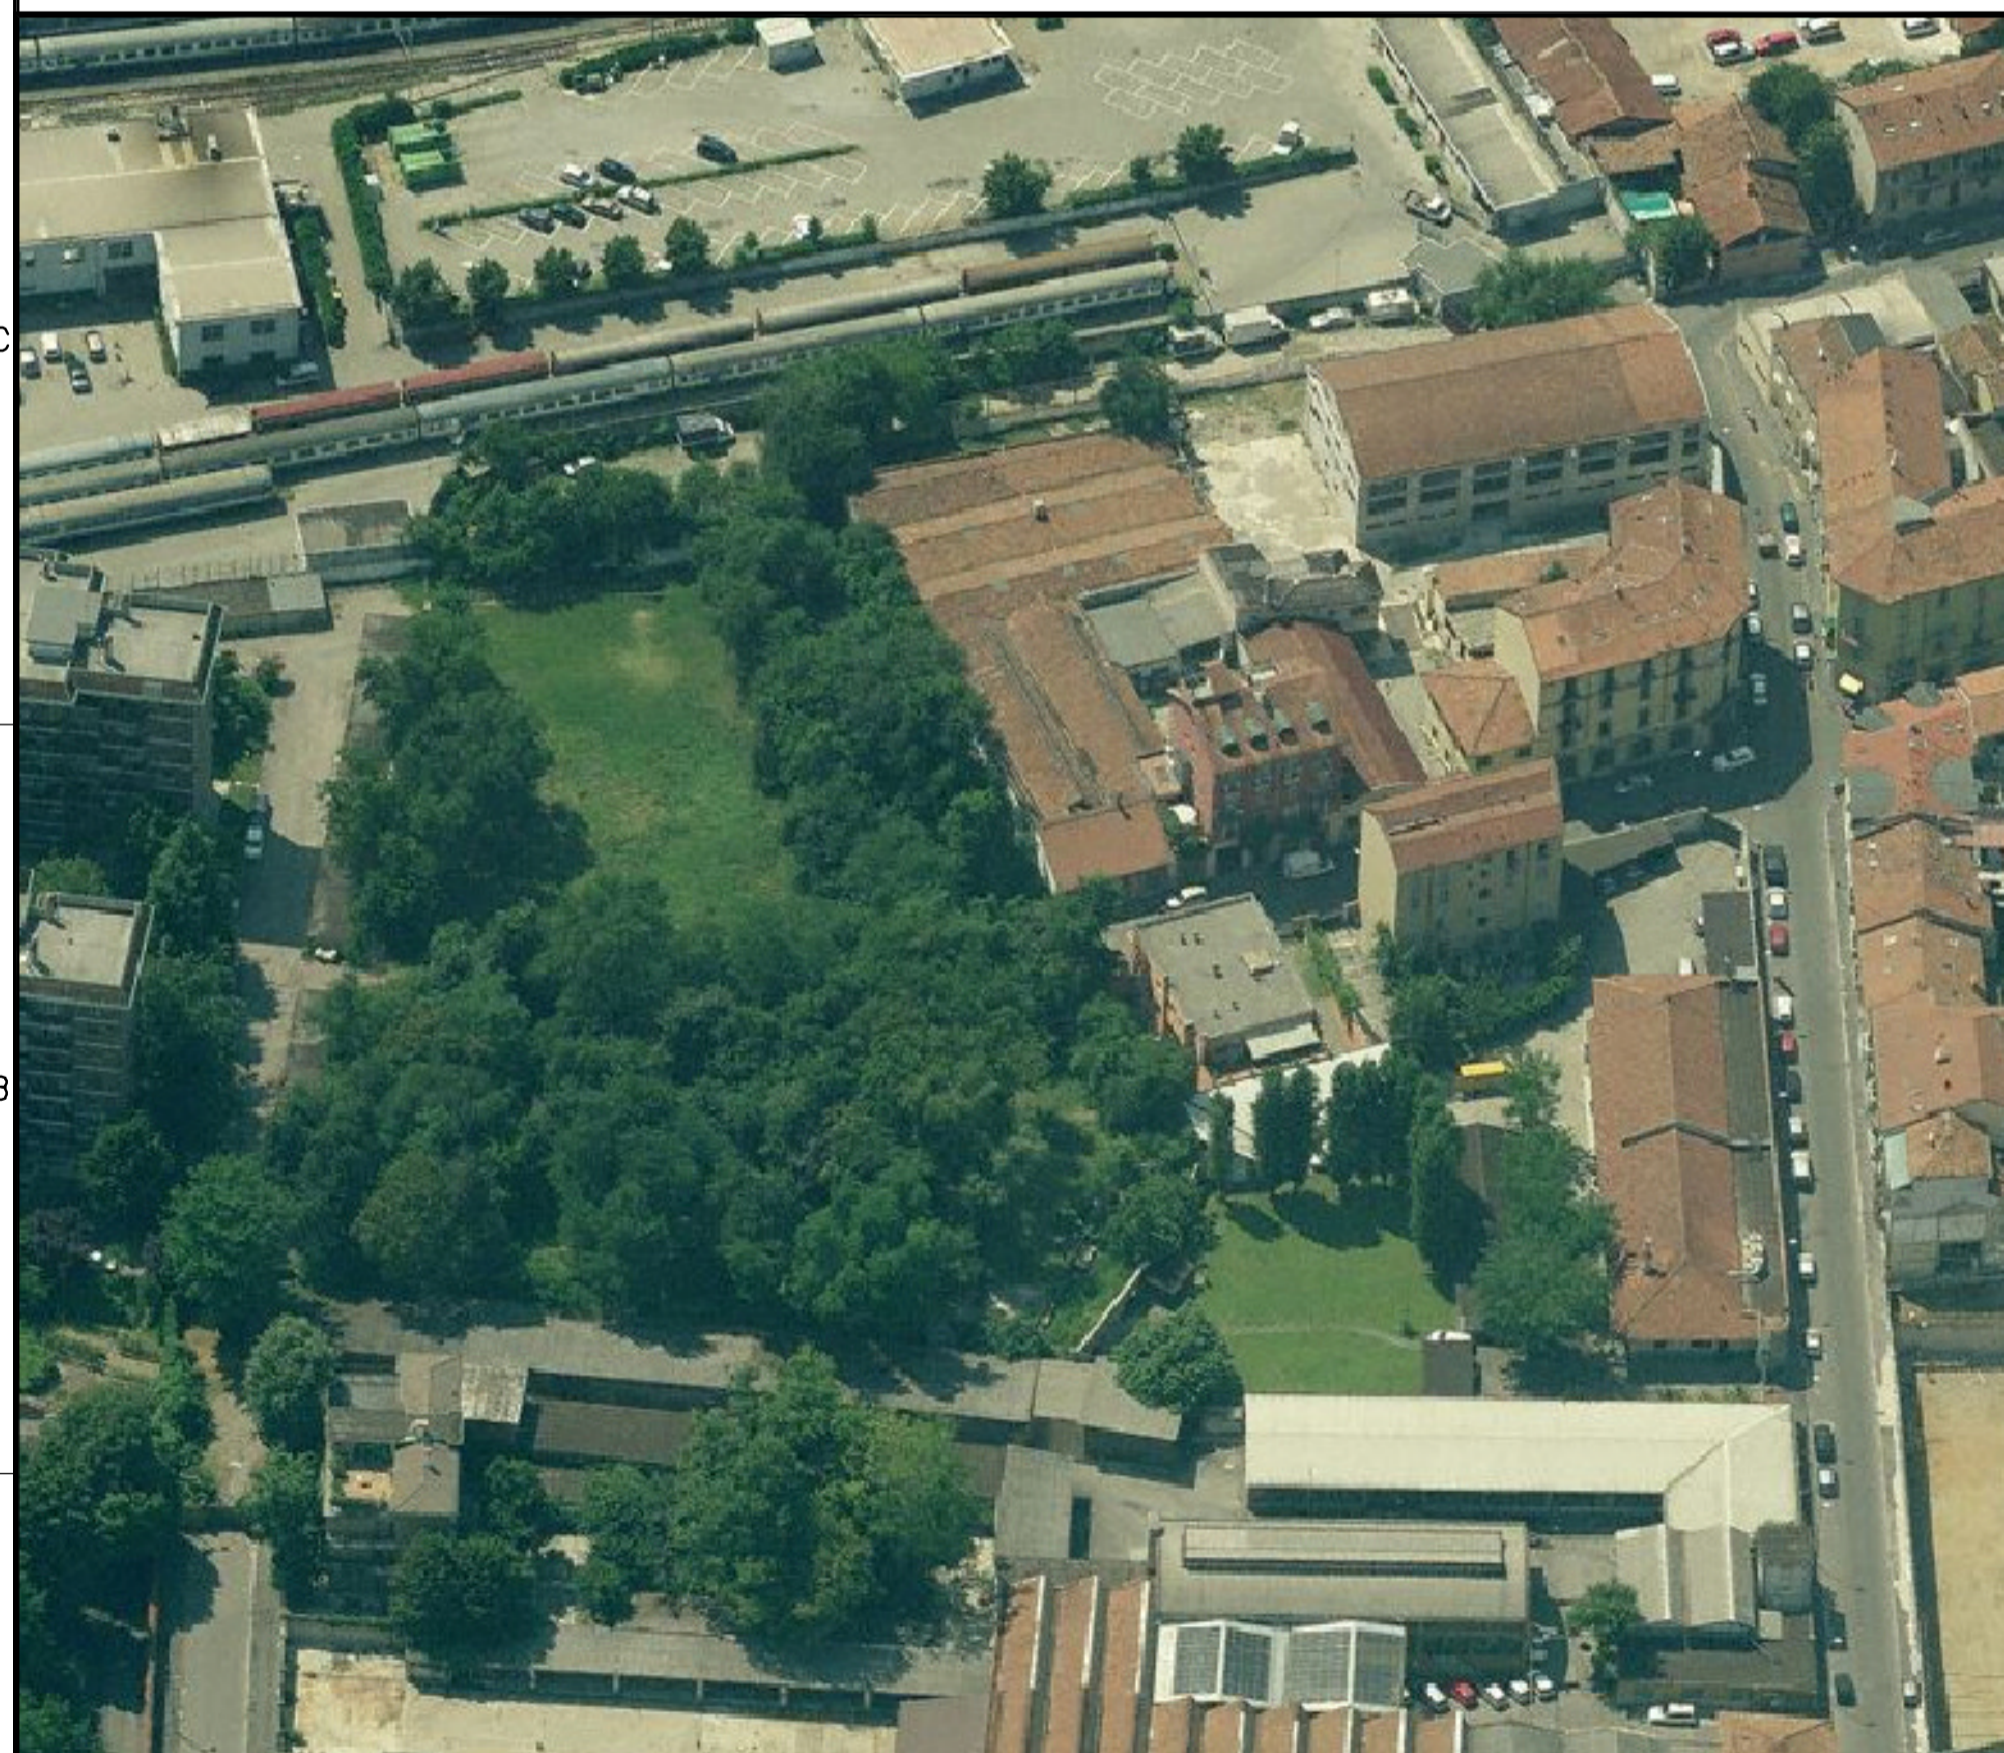


FOTO 2



FOTO 3



FOTO 4

PERIMETRO P.I.I.

PROPOSTA DEFINITIVA
in senso L.R. 12/2005 e L.R. 5/2009

PROGRAMMA INTEGRATO DI INTERVENTO
AREA EX FFSS VIA PERICLE

Committente: SOC. PERICLE 2008 S.r.l. Via Guicciardi 9, 20158 Milano

DOCUMENTAZIONE FOTOGRAFICA
STATO DI FATTO
PUNTI DI VISTA AREA DI INTERVENTO

DIS. N.

Tav.04

SCALA

f.scale

ELABORATO

REVISIONE

Progettisti:
Arch. Vittorio Grattarola
Arch. Paolo Bandini
Corso Firenze 18/3 - 16136 Genova
P.IVA 0142660098 - C.F. 04717931214052K

0

Giugno 2012

Arch. P. Marini - Arch. M. Luciani - Arch. P. Sola - Arch. E. Barbi