


STATO DI FATTO - PLANIMETRIA CON INDICAZIONE S.L.P. ESISTENTE scala 1:500



STATO DI FATTO - PLANIMETRIA CATASTALE scala 1:500

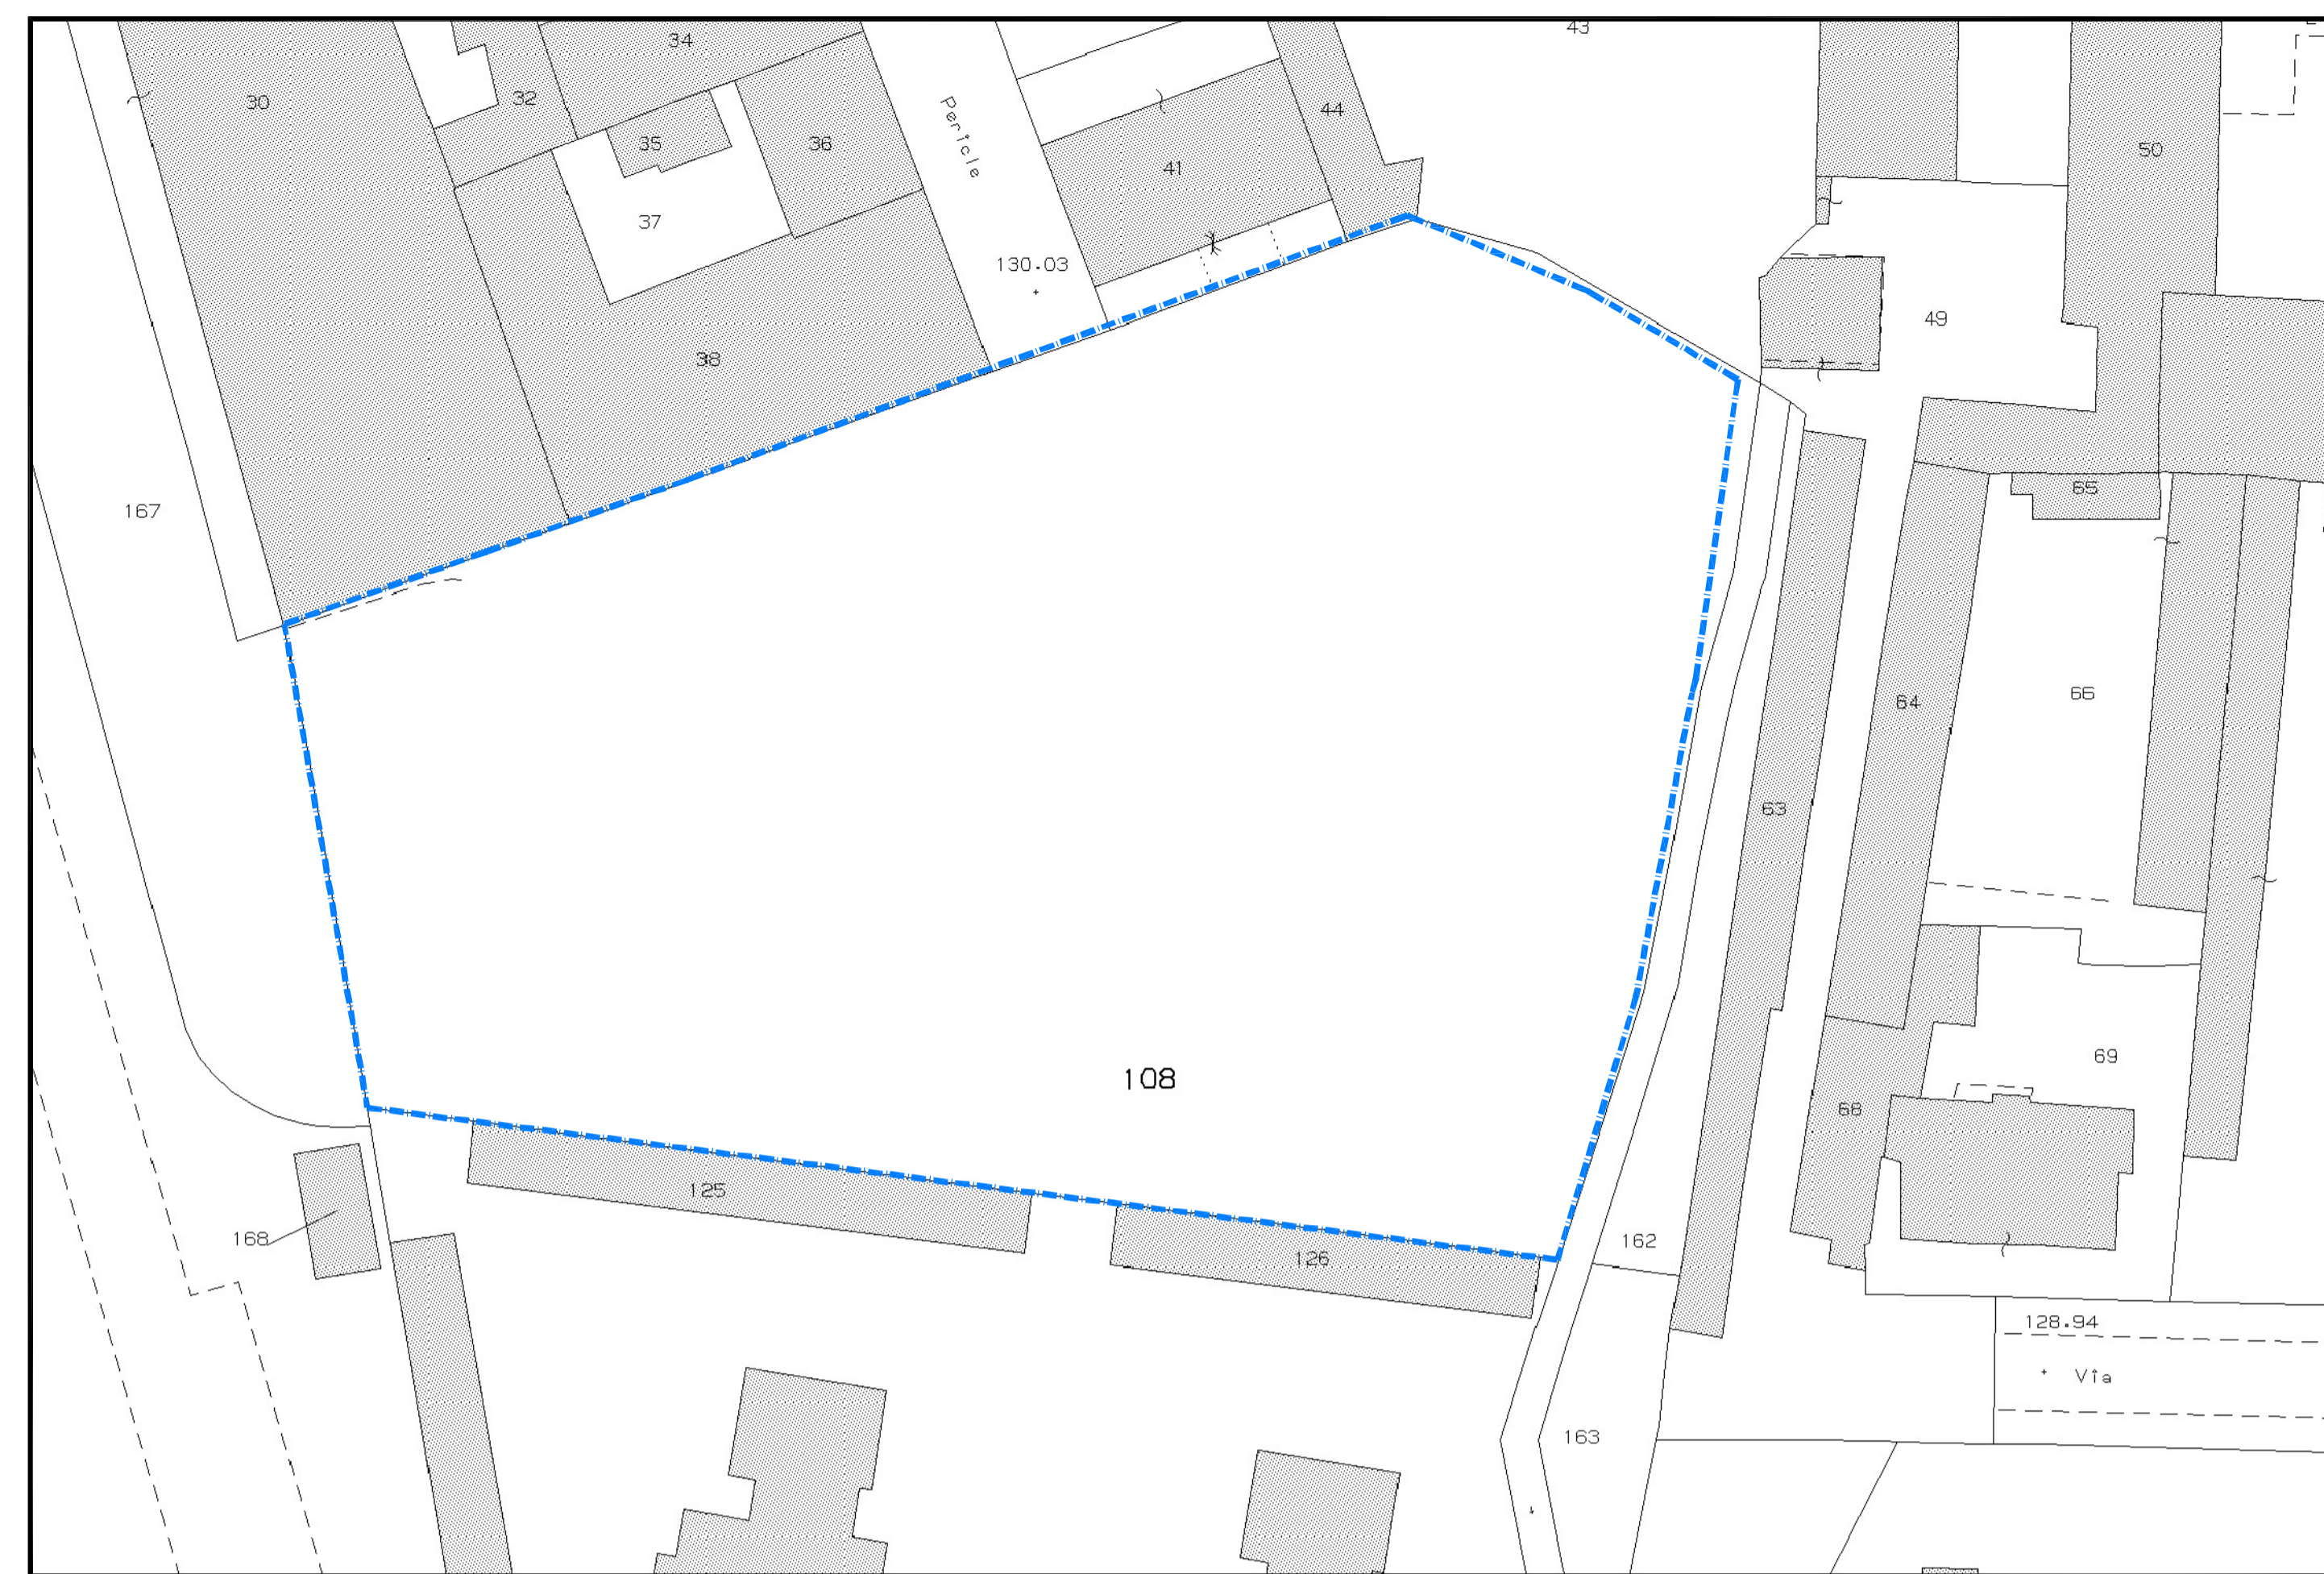

STATO DI FATTO - SEZIONE AA' scala 1:1000

STATO DI FATTO - SEZIONE BB' scala 1:1000

--- PERIMETRO P.I.I.

**PROPOSTA DEFINITIVA**  
di sensi L.R. 12/2005 e L.R. 5/2009

**PROGRAMMA INTEGRATO DI INTERVENTO**  
AREA EX FFSS VIA PERICLE

Committente: **SOC. PERICLE 2008 S.r.l.** Via Guicciardi 9, 20158 Milano

STATO DI FATTO  
PLANIMETRIA CATASTALE  
VERIFICA S.L.P. ESISTENTE  
PROFILI ALTIMETRICI

DIS. N.

**Tav.05**

SCALA

**VARIE**

ELABORATO

REVISIONE

Progettisti:  
Arch. Vittorio Grassano  
Arch. Paolo Bandini  
Corso Firenze 100/3 - 50136 Genova  
P.IVA 04126800980 - C.F. 04177870214052K

0

Giugno 2012

Arch. P. Alessi - Arch. M. Luzzati - Arch. P. Sola - Arch. E. Bernini