




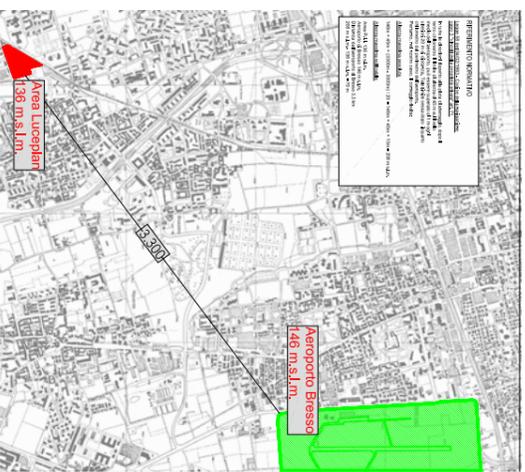


VISUALIZZAZIONE DEL PROGETTO

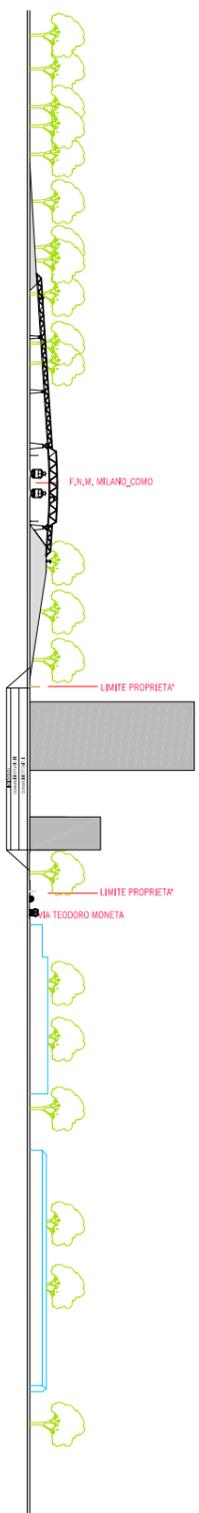

VERIFICA VINCOLO AEROPORTUALE

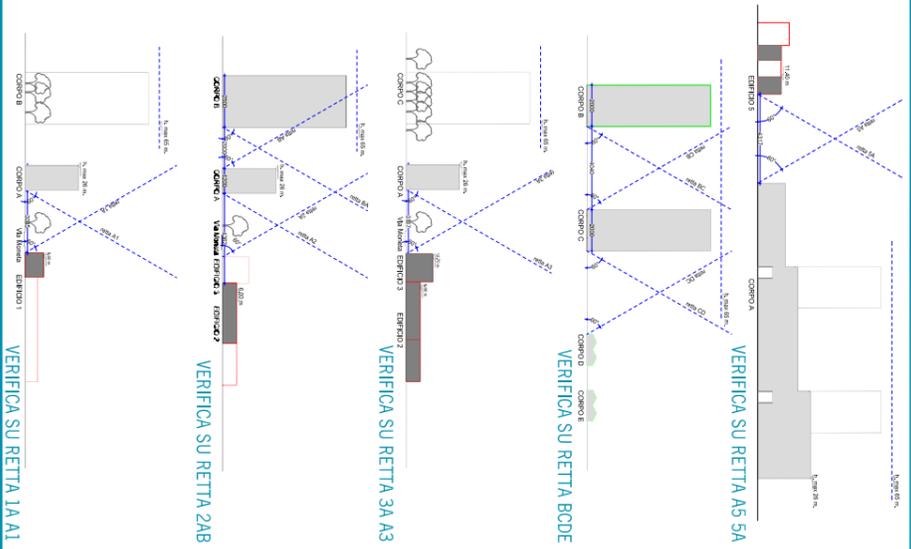

SCHEMA PROFILO TRASVERSALE

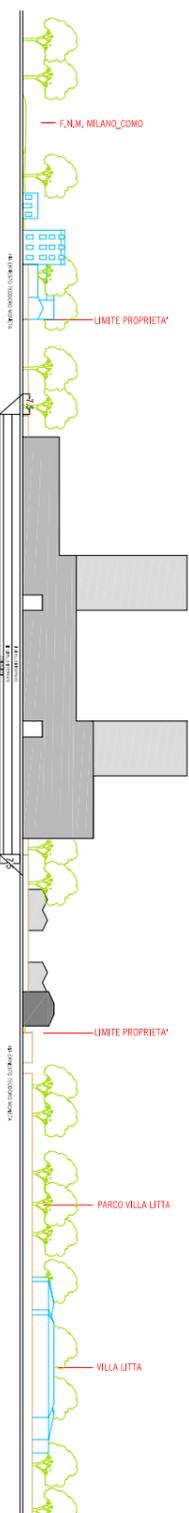

SCHEMA PROFILO LUNGO VIA MONETA



- LEGENDA
- P.L. VIA TEODORO MONETA
 - PARCOGGIO AD USO PUBBLICO - URBANIZZAZIONE SECONDARIA
 - SUPERFICIE FONDIARIA
 - EDIFICI DI PROGETTO E MANTENUTI
 - EDIFICI CIRCOSTANTI DI VERIFICA 60°

agip
anna gorgi and partners
 piazza ascar scudoglio 16
 20126 milano italy

<p>progetto B&B&P s.r.l. Milano 4 - 20125 Milano Tel. 02 87101004 - Fax 02 87101008 Fasadee s.r.l. Via Cavour 5 - Milano</p>		<p>progetto architettonico arch. Andrea Bassi Piazza S. Ambrogio 16, 20123 Milano Tel. 02 86425801 - Fax 02 86425802 Collaboratori: arch. Valter Basso - arch. F. Manzoni</p>	
<p>oggetto PROGRAMMA INTEGRATO DI INTERVENTO VIA E.T. MONETA 40/54</p>		<p>direzione PROGETTO: Piano/numero di licenziamento data luglio 2012 Verifica grafica del rispetto 60° ai sensi dell'art.27 del R.E. Verifica distanza ferroviaria Verifica vincolo aeroportuale</p>	
n. data	tipo	descrizione	rov
			1/01