



Comune di Milano

SETTORE PIANIFICAZIONE URBANISTICA ATTUATIVA E STRATEGICA ALLEGATO ALLA PROPOSTA DI PERSECUZIONE COMPOSITA DA PARCO

IL DIRETTORE Arch. GIANCARLO TANCREDI MILANO 11/06/2014

DIREZIONE CENTRALE SVILUPPO DEL TERRITORIO SETTORE PIANIFICAZIONE URBANISTICA ATTUATIVA E STRATEGICA SERVIZIO PIANIFICAZIONE ATTUATIVA

COMUNE DI MILANO DIREZIONE CENTRALE SVILUPPO DEL TERRITORIO SETTORE PIANIFICAZIONE URBANISTICA ATTUATIVA E STRATEGICA

Milano, 26 giugno 2014

IL DIRETTORE DI SETTORE Arch. Giancarlo Tancredi

ATTO INTEGRATIVO ALL'ACCORDO DI PROGRAMMA PER LA QUALIFICAZIONE E LO SVILUPPO DEL SISTEMA FIERISTICO LOMBARDO (D. P. G. R. N° 58521 DELL'08/04/1994) E SUCCESSIVE MODIFICHE E INTEGRAZIONI PER LA VARIAZIONE DEGLI ASPETTI URBANISTICI E DEGLI IMPEGNI DEI SOGGETTI NEL POLO URBANO.

ALLEGATO SUB "b1"

Tavola n.: 02

Descrizione tavola: Variante Urbanistica - Stralcio di P.R.G. - Variante al P.R.G. - Stralcio PGT vigente - Aerofotogrammetrico

Codice archivio:

Direttore Centrale: Arch. Giuseppina Sordi

Stesura originale: Giugno 2013



Direttore del Settore Progetti Strategici: Arch. Giancarlo Tancredi

Gruppo di lavoro: Arch. Luca Larosa, Avv. Grazia Lanera, Geom. Francesco Mazzotta


Arch. Antonella Renna (AMAT)

Zona di dec.: Quadrante: Dimensione mq.: Scala: 8 EF - 5,6 / 7,8 0,27 1:5000


Pubblicazione: dal al



STRALCIO DI P.R.G. -SCALA 1:5000

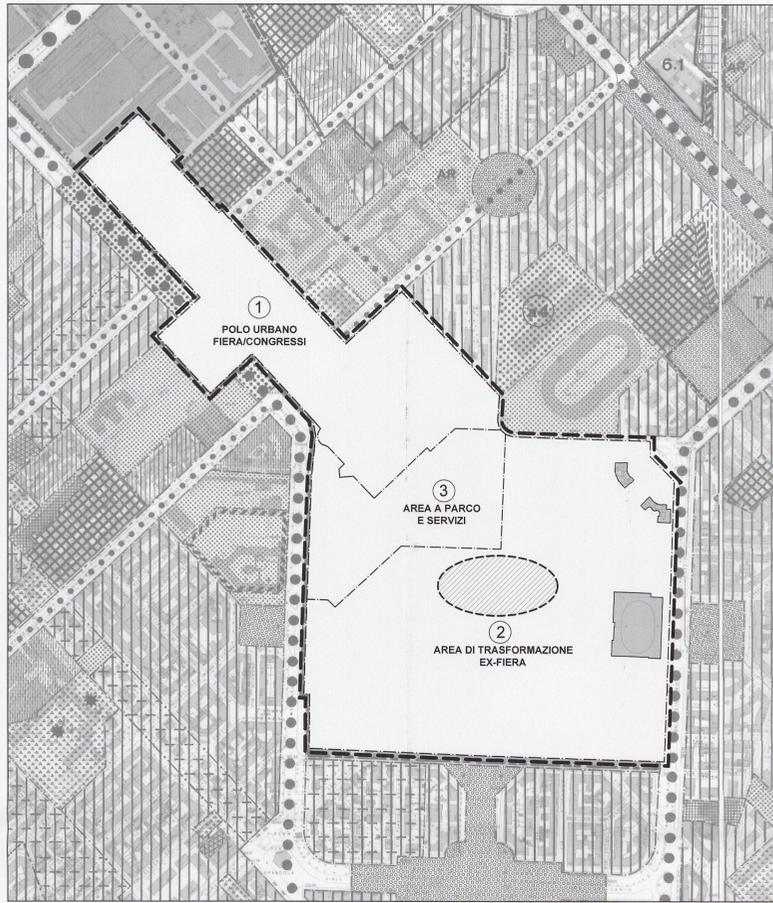

VARIANTE AL P.R.G. -SCALA 1:5000

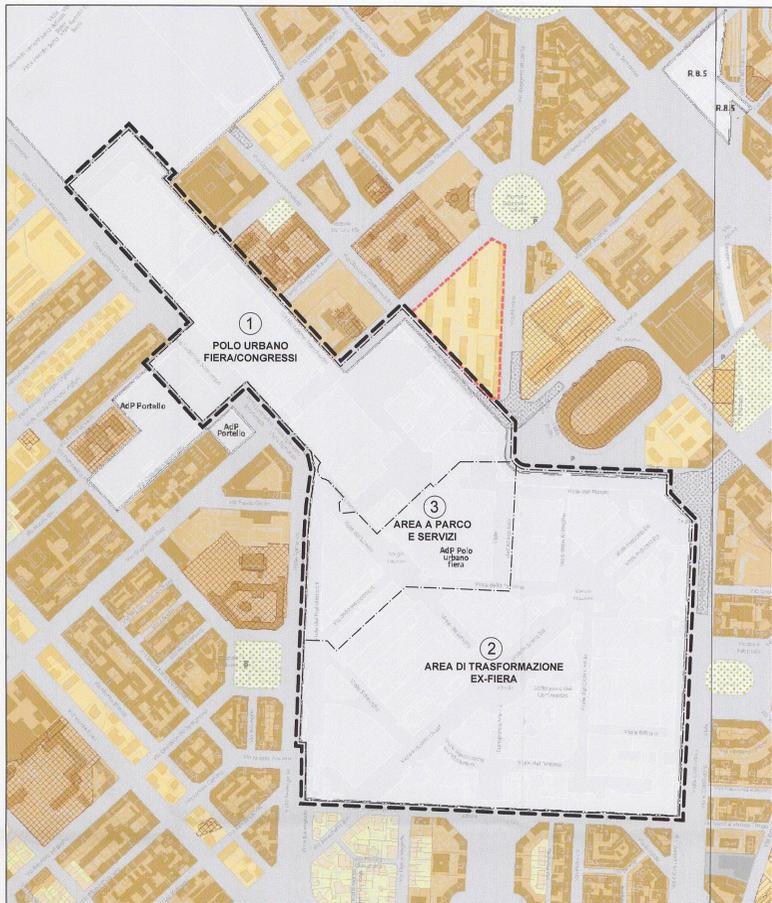

STRALCIO PGT Approvato con delibera C.C. n° 16 del 22.05.2012SCALA 1:5000

LEGENDA DELLE DESTINAZIONI FUNZIONALI

- List of functional destination symbols and descriptions: Limite di zona funzionale, Zone residenziali, Zone industriali, etc.

LEGENDA DELLE MODALITA' D'INTERVENTO

- List of intervention modalities symbols and descriptions: Zona omogenea A, Zona omogenea B2, etc.

LEGENDA DEI SIMBOLI


- List of symbols for various urban features: Ospedali, Centri Scolastici, Università, etc.

CLASSIFICAZIONE DELLA VIABILITA'

- List of mobility classification symbols and descriptions: Maglia fondamentale, Viabilità compresoriale primaria, etc.

PERIMETRO DELL'ATTO INTEGRATIVO DELL'A.D.P. FIERA / LIMITE DELL'AMBITO DI VARIANTE

- List of symbols for the perimeter and structure of the fair area: PERIMETRO DELL'ATTO INTEGRATIVO, AREA DI LOCALIZZAZIONE DELLA GRANDE STRUTTURA DI VENDITA

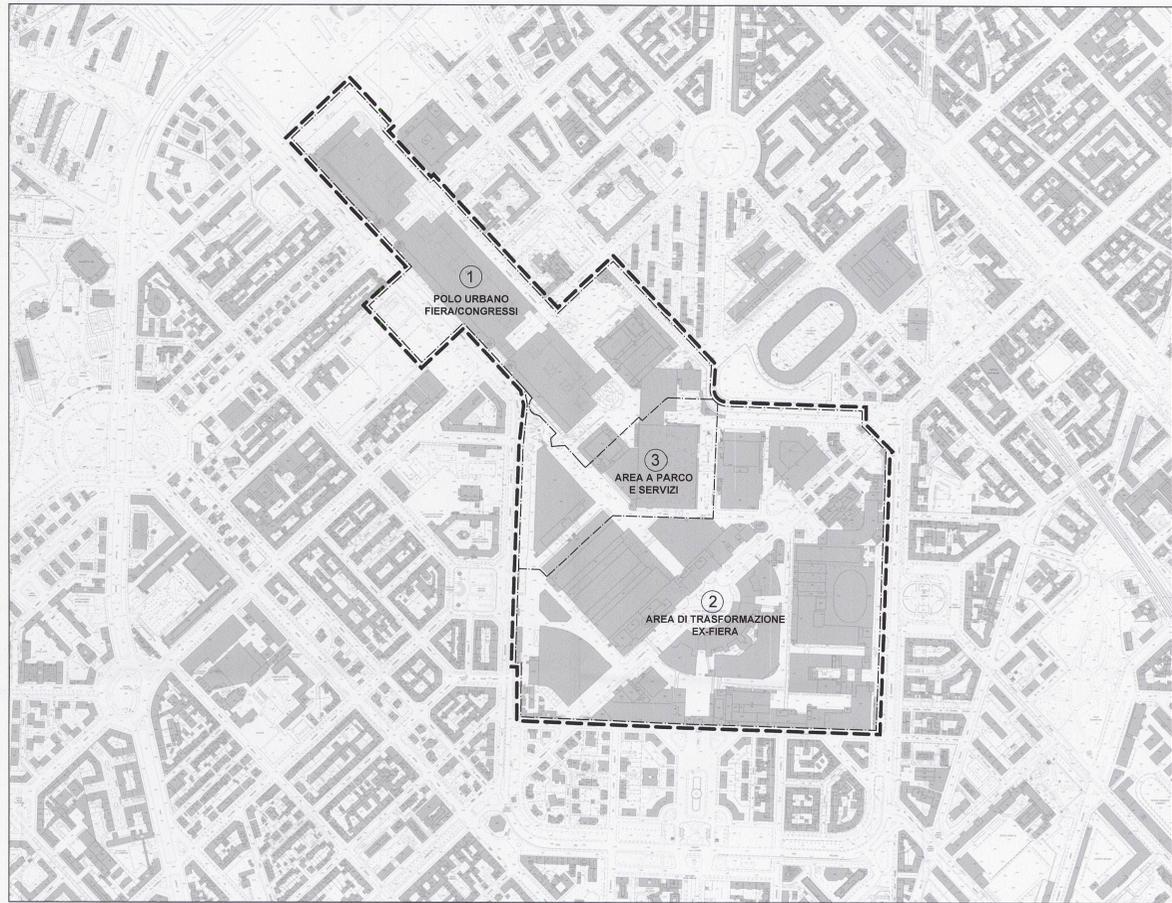

AEROFOTOGRAMMETRICO SCALA 1:5000