

Milano



Comune di Milano

Direzione Centrale Sviluppo del Territorio
Servizio Programmazione Territoriale

Variante

all'Accordo di Programma sottoscritto in data 05 dicembre 1997
per l'attuazione del Programma di riqualificazione urbana ai sensi
del D.M. 21 dicembre 1994
P.R.U. Rubattino

Tavola n.:

02

Descrizione tavola:

Prescrizioni particolari e Indicazioni progettuali

Codice archivio:
2130/02/A/11/02

Stesura originale:
Marzo 2011

Direzione Centrale Sviluppo del Territorio
Arch. Paolo Simonetti



Gruppo di Lavoro:
Arch. Eugenio Iero
Dott. Stefano Vaglio
Ing. Carmen Salvaggio collaboratore esterno
Sig. ra Donatella Murrai

Responsabile del Servizio Programmazione Territoriale:
Dott. Marco Contini







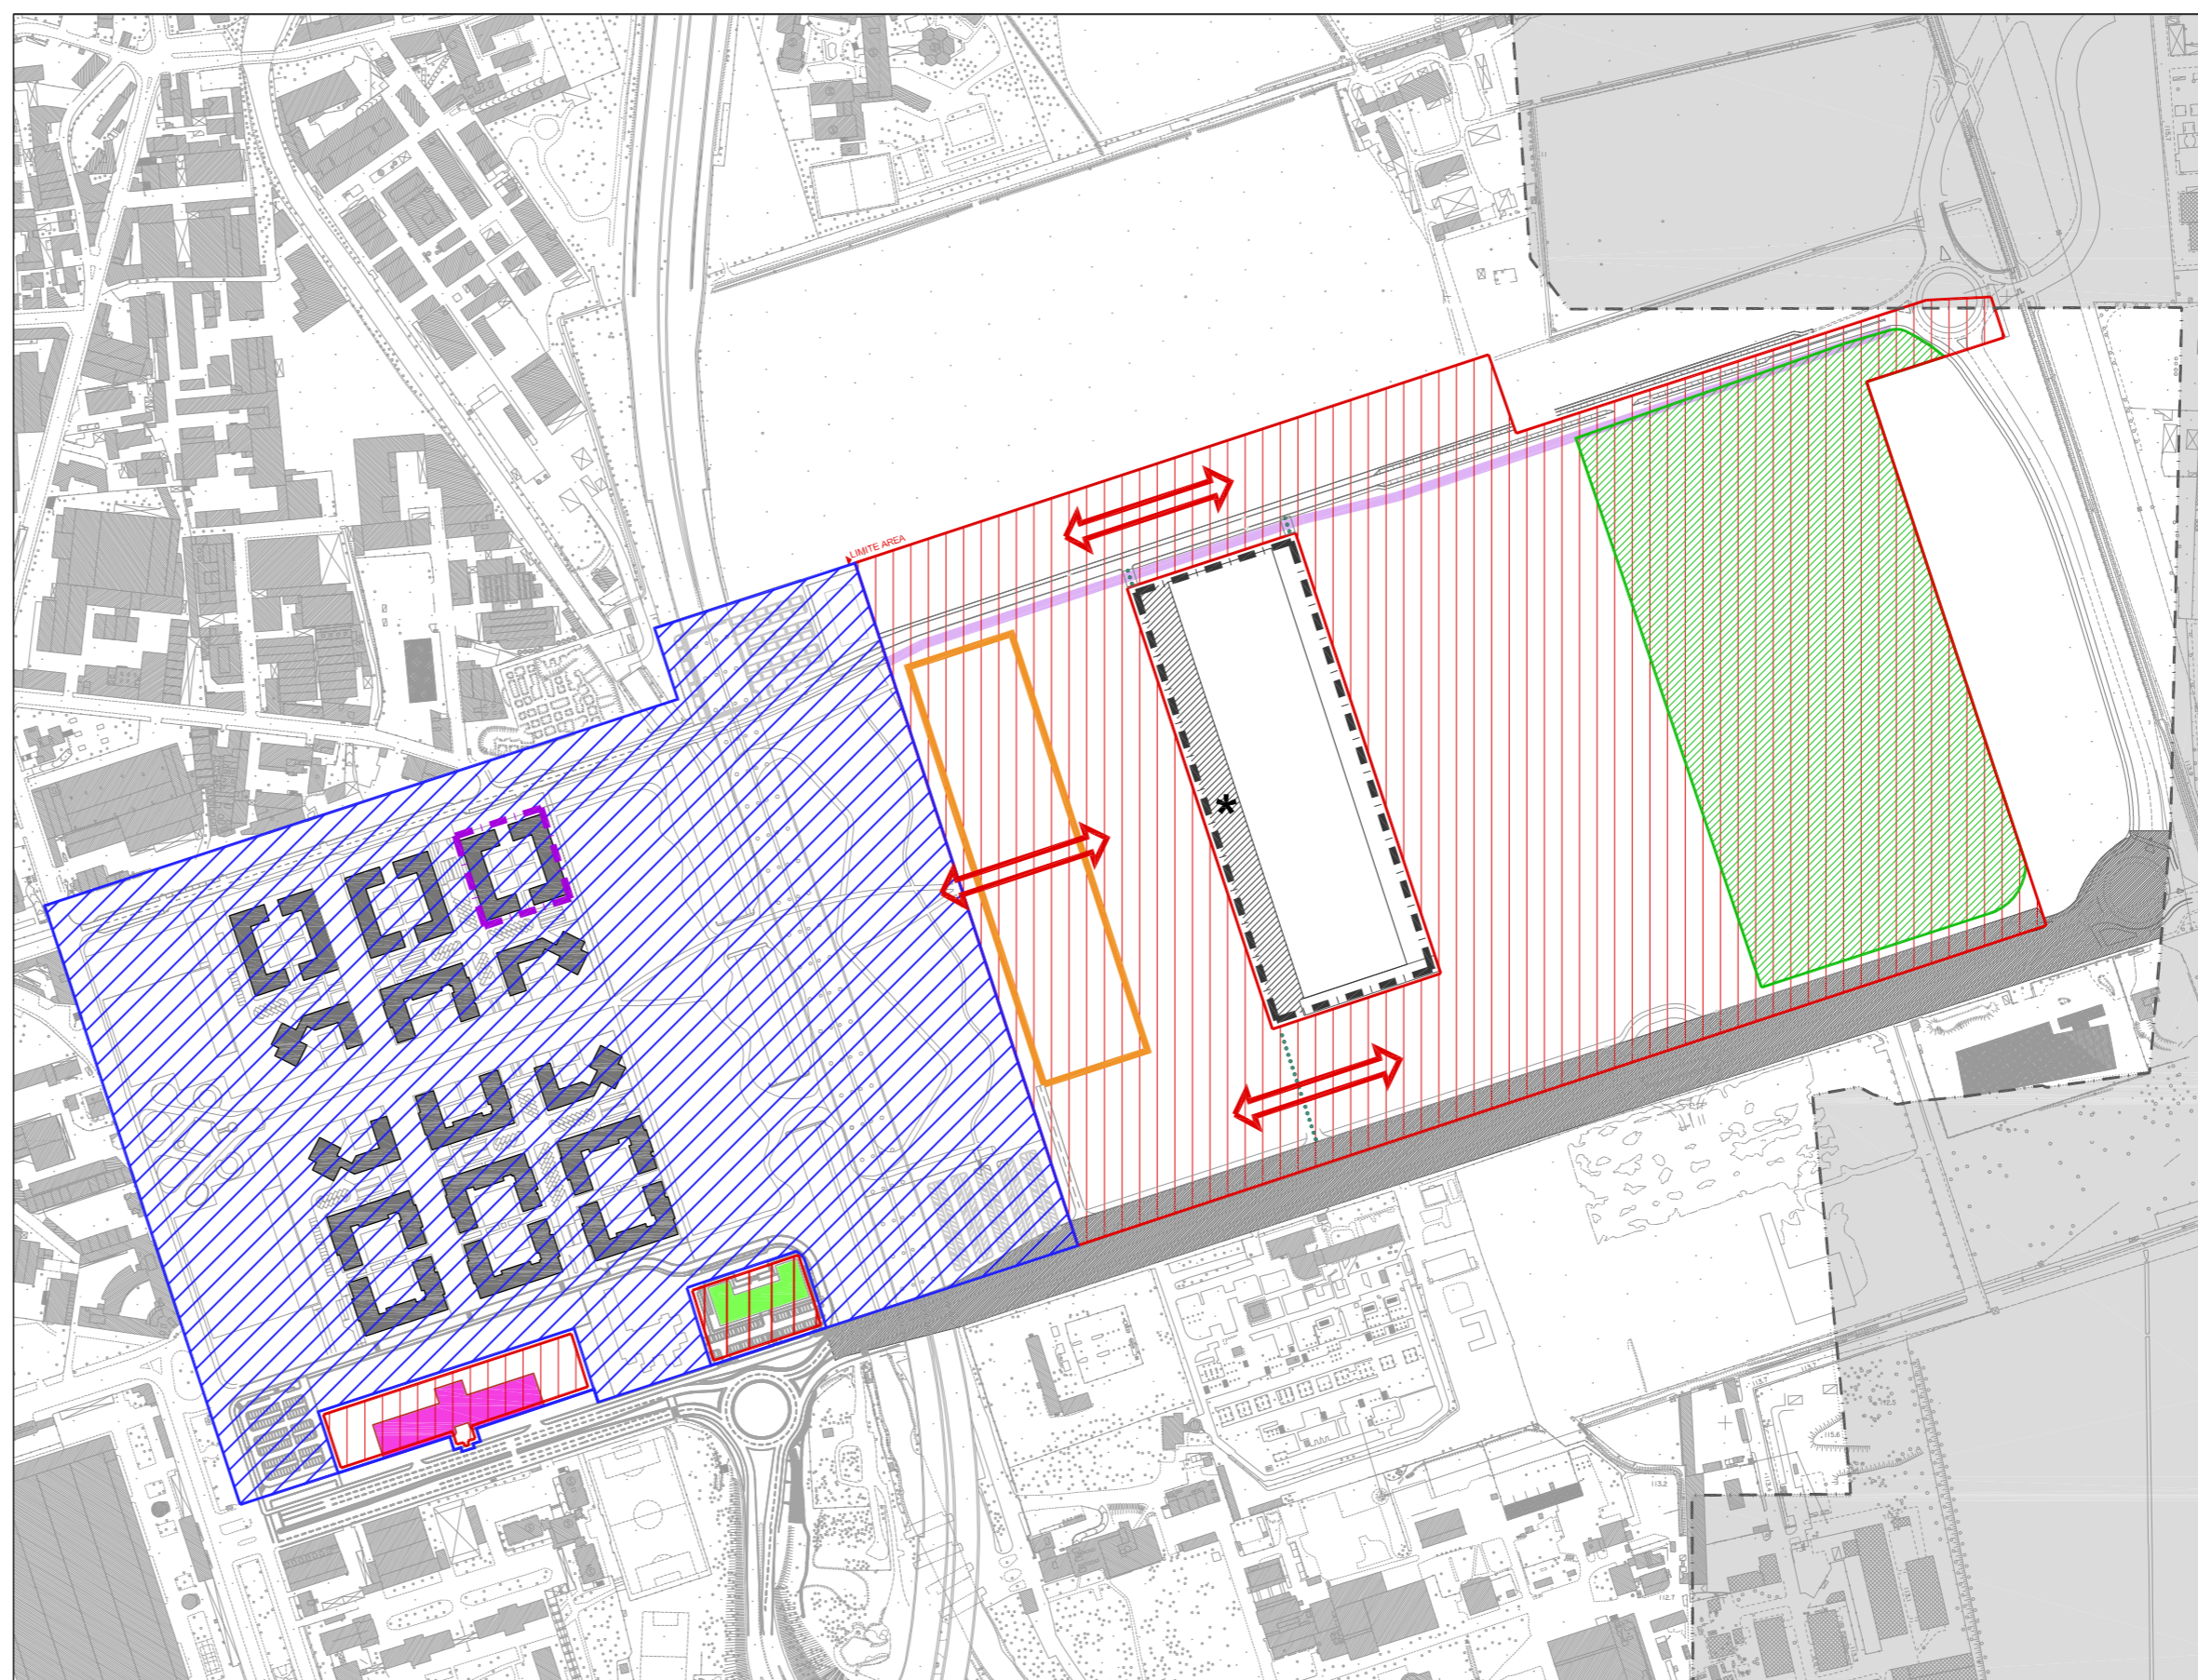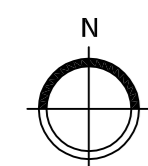


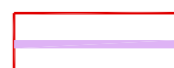


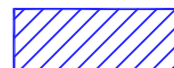

| | | | |
|---------------|-------------|-----------------|--------|
| Zona di dec.: | Quadrante: | Dimensione mq.: | Scala: |
| 3 | E,F - 11.12 | 0.20 | 1:5000 |

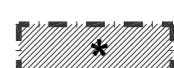Adozione: Pubblicazione: dal al

Termine osservazioni: Approvazione:



SCALA 1:5000

-  ZT5 - AMBITO 1
-  ZT5 - AMBITO 2
-  ZT5 - AMBITO 3 coincidente con UCP 3 INNSE
-  AREA DI PROPRIETA' DEL COMUNE DI MILANO
-  ZT5 - AMBITO 2
UCP 1 - EDIFICIO "T9"
-  ZT5 - AMBITO 2
UCP 2 - EX CENTRO STUDI INNOCENTI
-  ZT5 - AMBITO 2
UCP 4 - "PALAZZO DI CRISTALLO"
-  ZT5 - AMBITO 2
UCP5 - ASSE RUBATTINO
-  ZT5 - AMBITO 1
UCP 6 EDILIZIA RESIDENZIALE PUBBLICA
-  SALVAGUARDIA TRASPORTO PUBBLICO
-  CONNESSIONI DELLO SPAZIO PUBBLICO
-  QUARTIERE RESIDENZIALE
-  ACCESSO STABILIMENTO INDUSTRIALE
-  CONFINE COMUNALE