


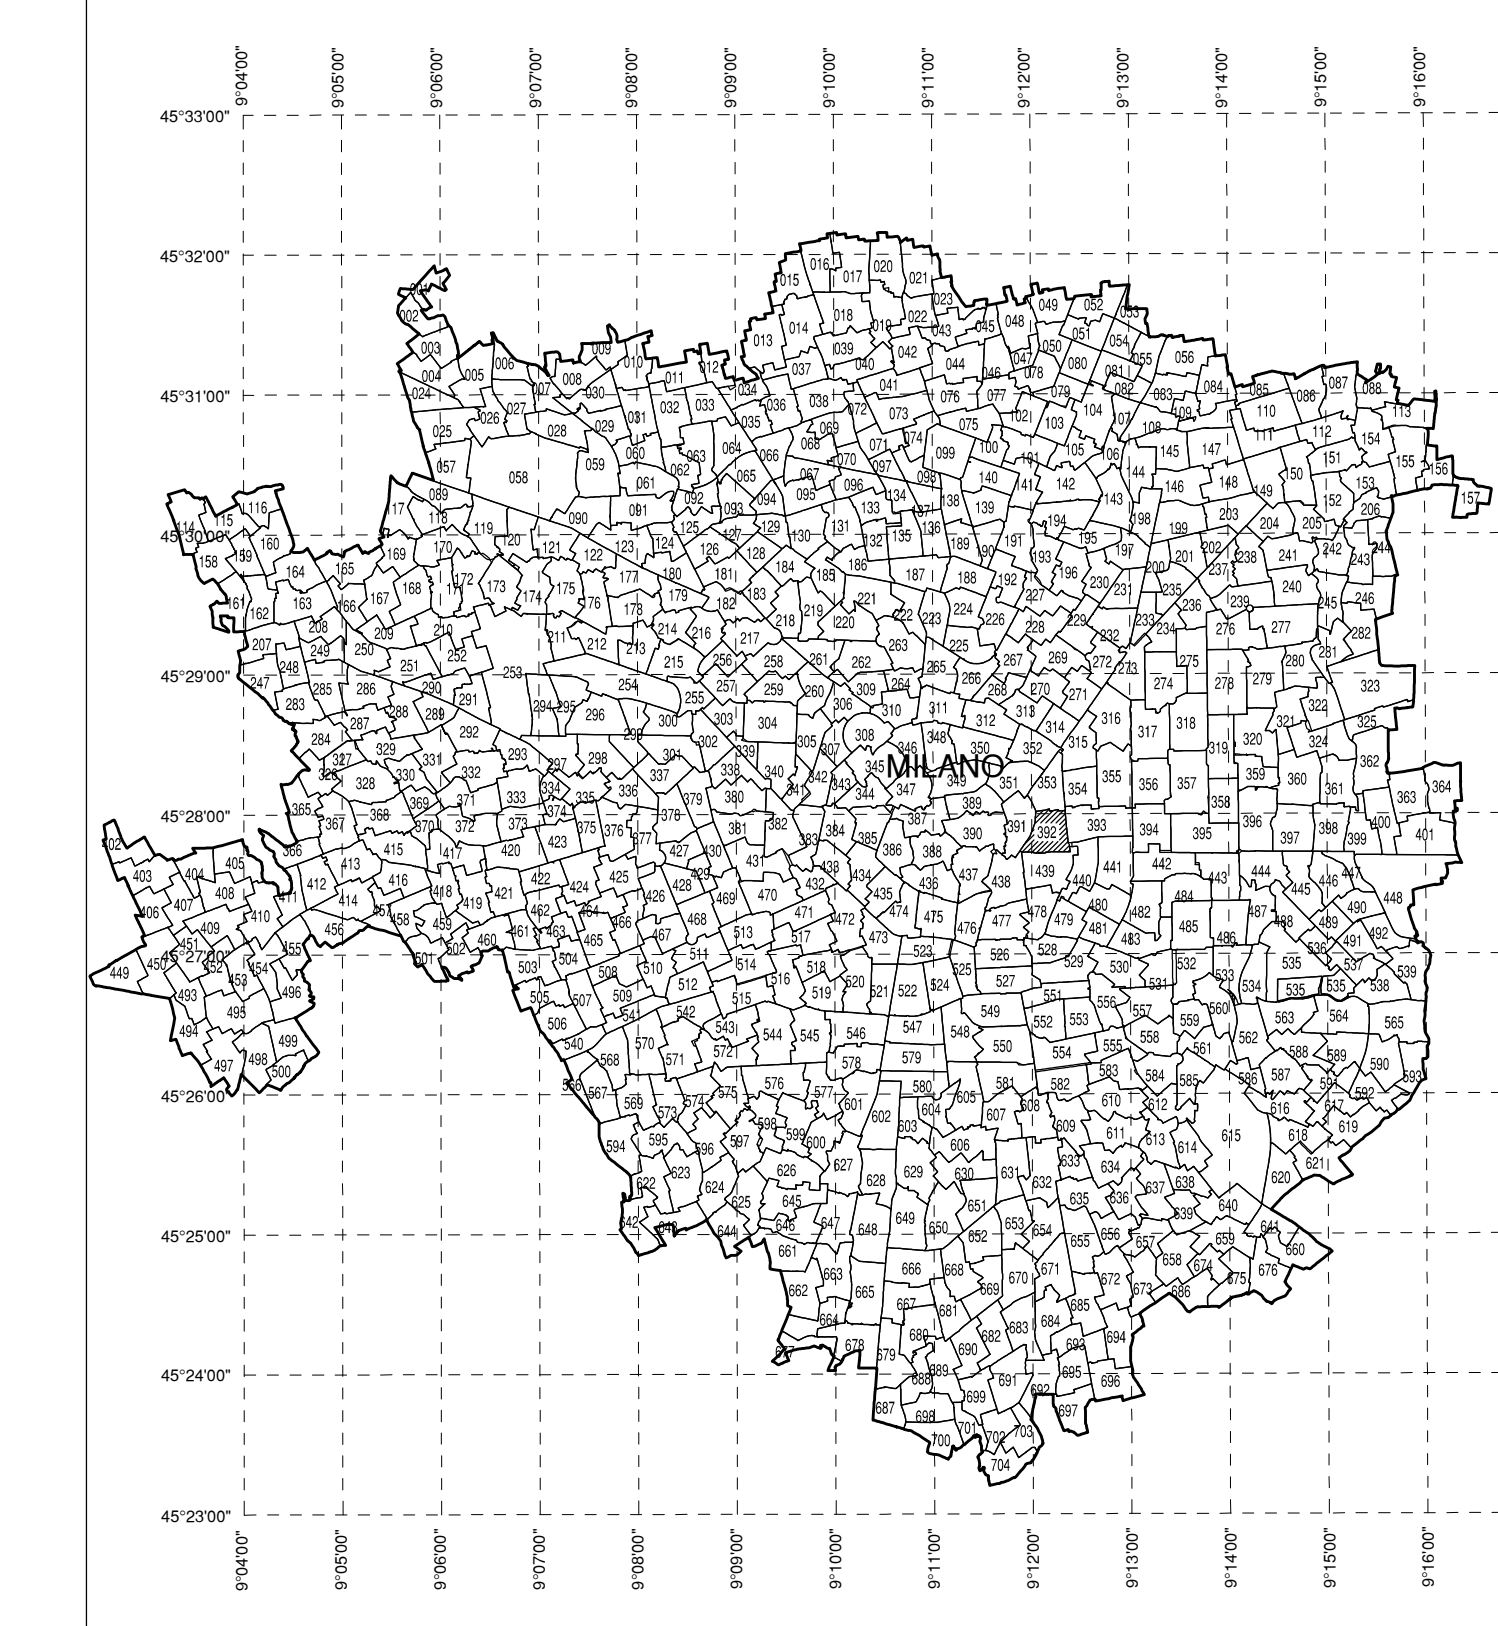

PROVINCIA DI MILANO
 COMUNE DI MILANO
 FOGLIO N.392

QUADRO D'UNIONE COMUNE



AEROPORTO DI MILANO LINATE
 MAPPE DI VINCOLO
 LIMITAZIONI RELATIVE AGLI OSTACOLI E AI PERICOLI PER LA
 NAVIGAZIONE AEREA
 (Art. 707 commi 1,2,3,4 Codice della Navigazione)

PLANIMETRIA CATASTALE FOGLIO CON
 SUPERFICIE DI INVILUPPO

TAV N. PC185
 scala: 1:1.000
 data: Novembre 2010
 rev.: Luglio 2011

COMUNE DI MILANO
 FOGLIO N. 392
 PROVINCIA DI MILANO



PROGETTISTA INCARICATO:
topstudio
 topstudio geom. Stampa Nicola
 22015 Gravedona (CO) - Via Desperi in Guerra, 36

PIANIFICAZIONE AEROPORTUALE
 POST HOLDER DELLA PROGETTAZIONE:
 S.E.A. - Società p.a. Esercizi Aeroportuali
 Aeroporti di Milano
 20090 Segrate, Milano
 www.seamilano.eu
 DIREZIONE INFRASTRUTTURE
 Ing. Gianpaolo Piani
 Responsabile Progettazioni
 Post Holder Progettazione Infrastrutture e Sistemi

APPROVATO DA ENAC:
 n. 005/10P/MV del 15.09.2011

IL DIRETTORE OPERATIVITA':
 Ing. Franco Conte

LEGENDA

	LIMITI SUPERFICIE DI INVILUPPO
	CURVE DI ISOLIVELLO ALTIMETRICO
	LIMITE DEL SEDIME AEROPORTUALE
	CONFINI COMUNALI
	LIMITE FOGLI
	GRIGLIA COORDINATE GEOGRAFICHE WGS84

SCALA DI 1:1000