




Stato di fatto - Profilo altimetrico longitudinale

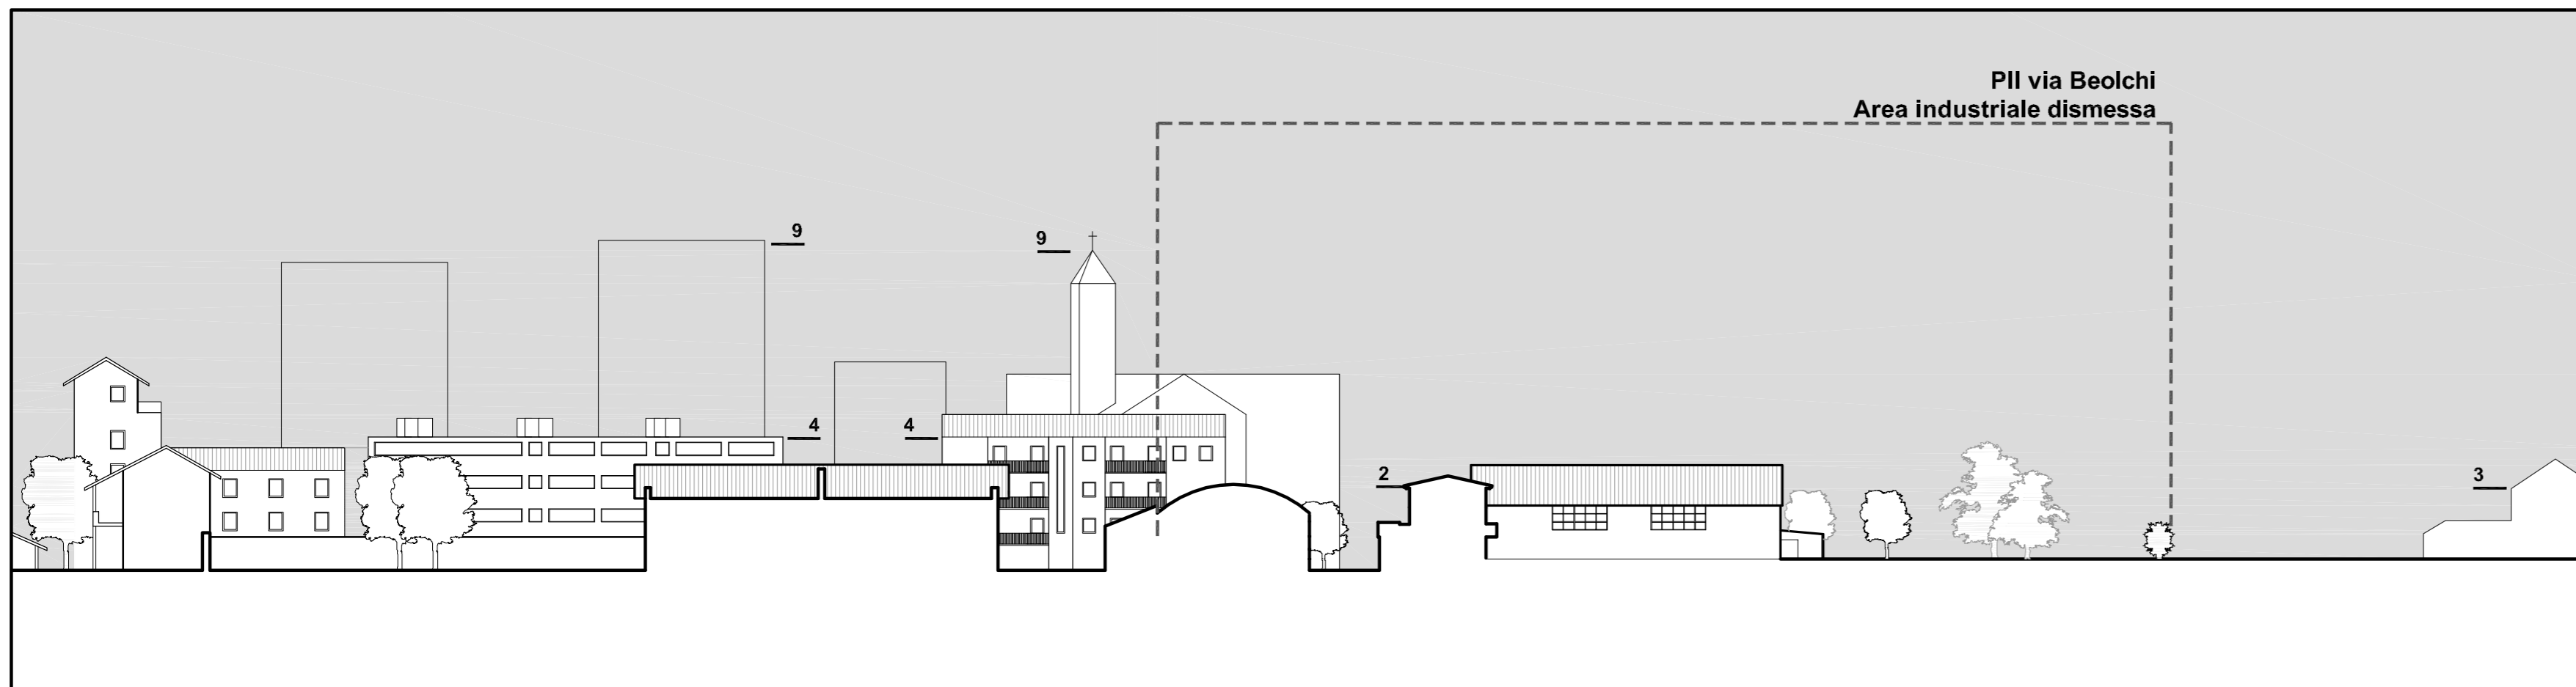

Stato di fatto - Profilo altimetrico trasversale

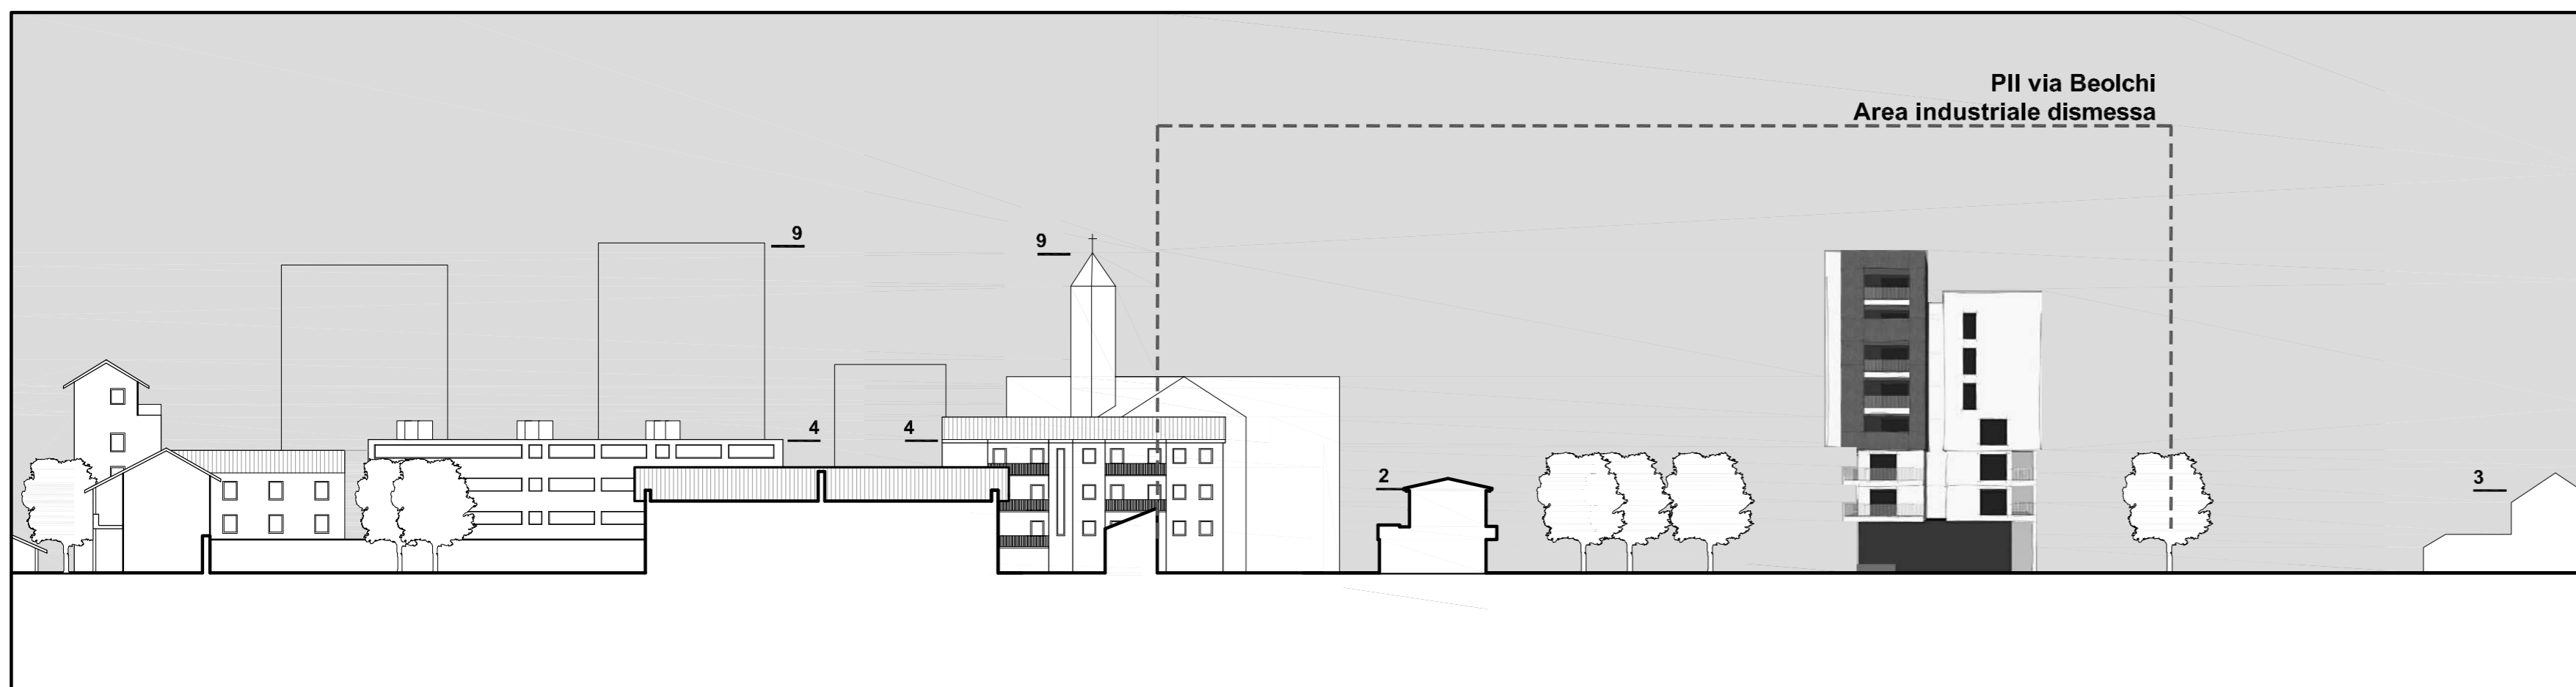

Progetto - Profilo altimetrico trasversale

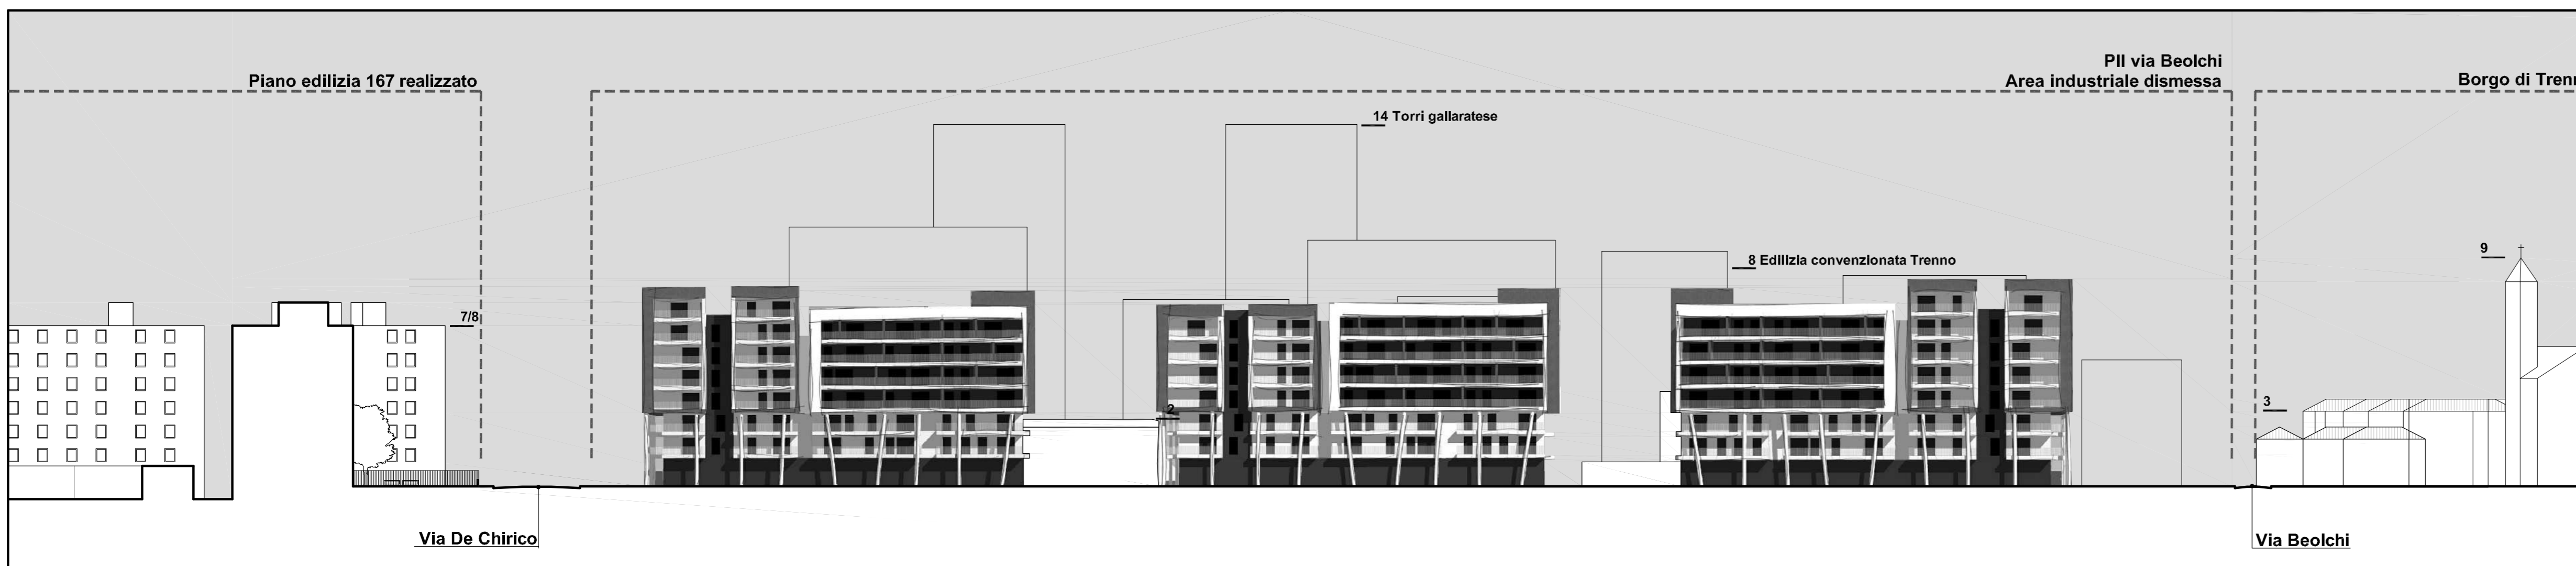

Progetto - Profilo altimetrico longitudinale



Planimetria Scala 1:2000

Legenda



Profili altimetrici
Stato di fatto e progetto



Pii Definitivo
Via Beolchi 24, Milano

Scala 1:500
File:228 Beolchi 07 - Profili altimetrici SDF e progetto.dwg

La Torrazza cooperativa edilizia
Via Ippodromo, 14
20151 Milano

Immobiliare La Bettolina s.a.s.
Via Beolchi, 24
20151 Milano

Famiglia Tarenga
Via Beolchi, 26
20151 Milano

Revisioni
Aprile 2011
Ma

Arch. Luca Barbieri
Arch. Gianni Negri
coordinamento
Arch. Maurizio Zandonadi
collaboratori
Arch. Andrea Capellini
Arch. Andrea Colombo
Arch. Matteo Cucco