





PLANIMETRIA DI PROGETTO - SCALA 1:500  
SISTEMI DI IRRIGAZIONE




PLANIMETRIA DI PROGETTO - SCALA 1:500  
SISTEMI DI ILLUMINAZIONE

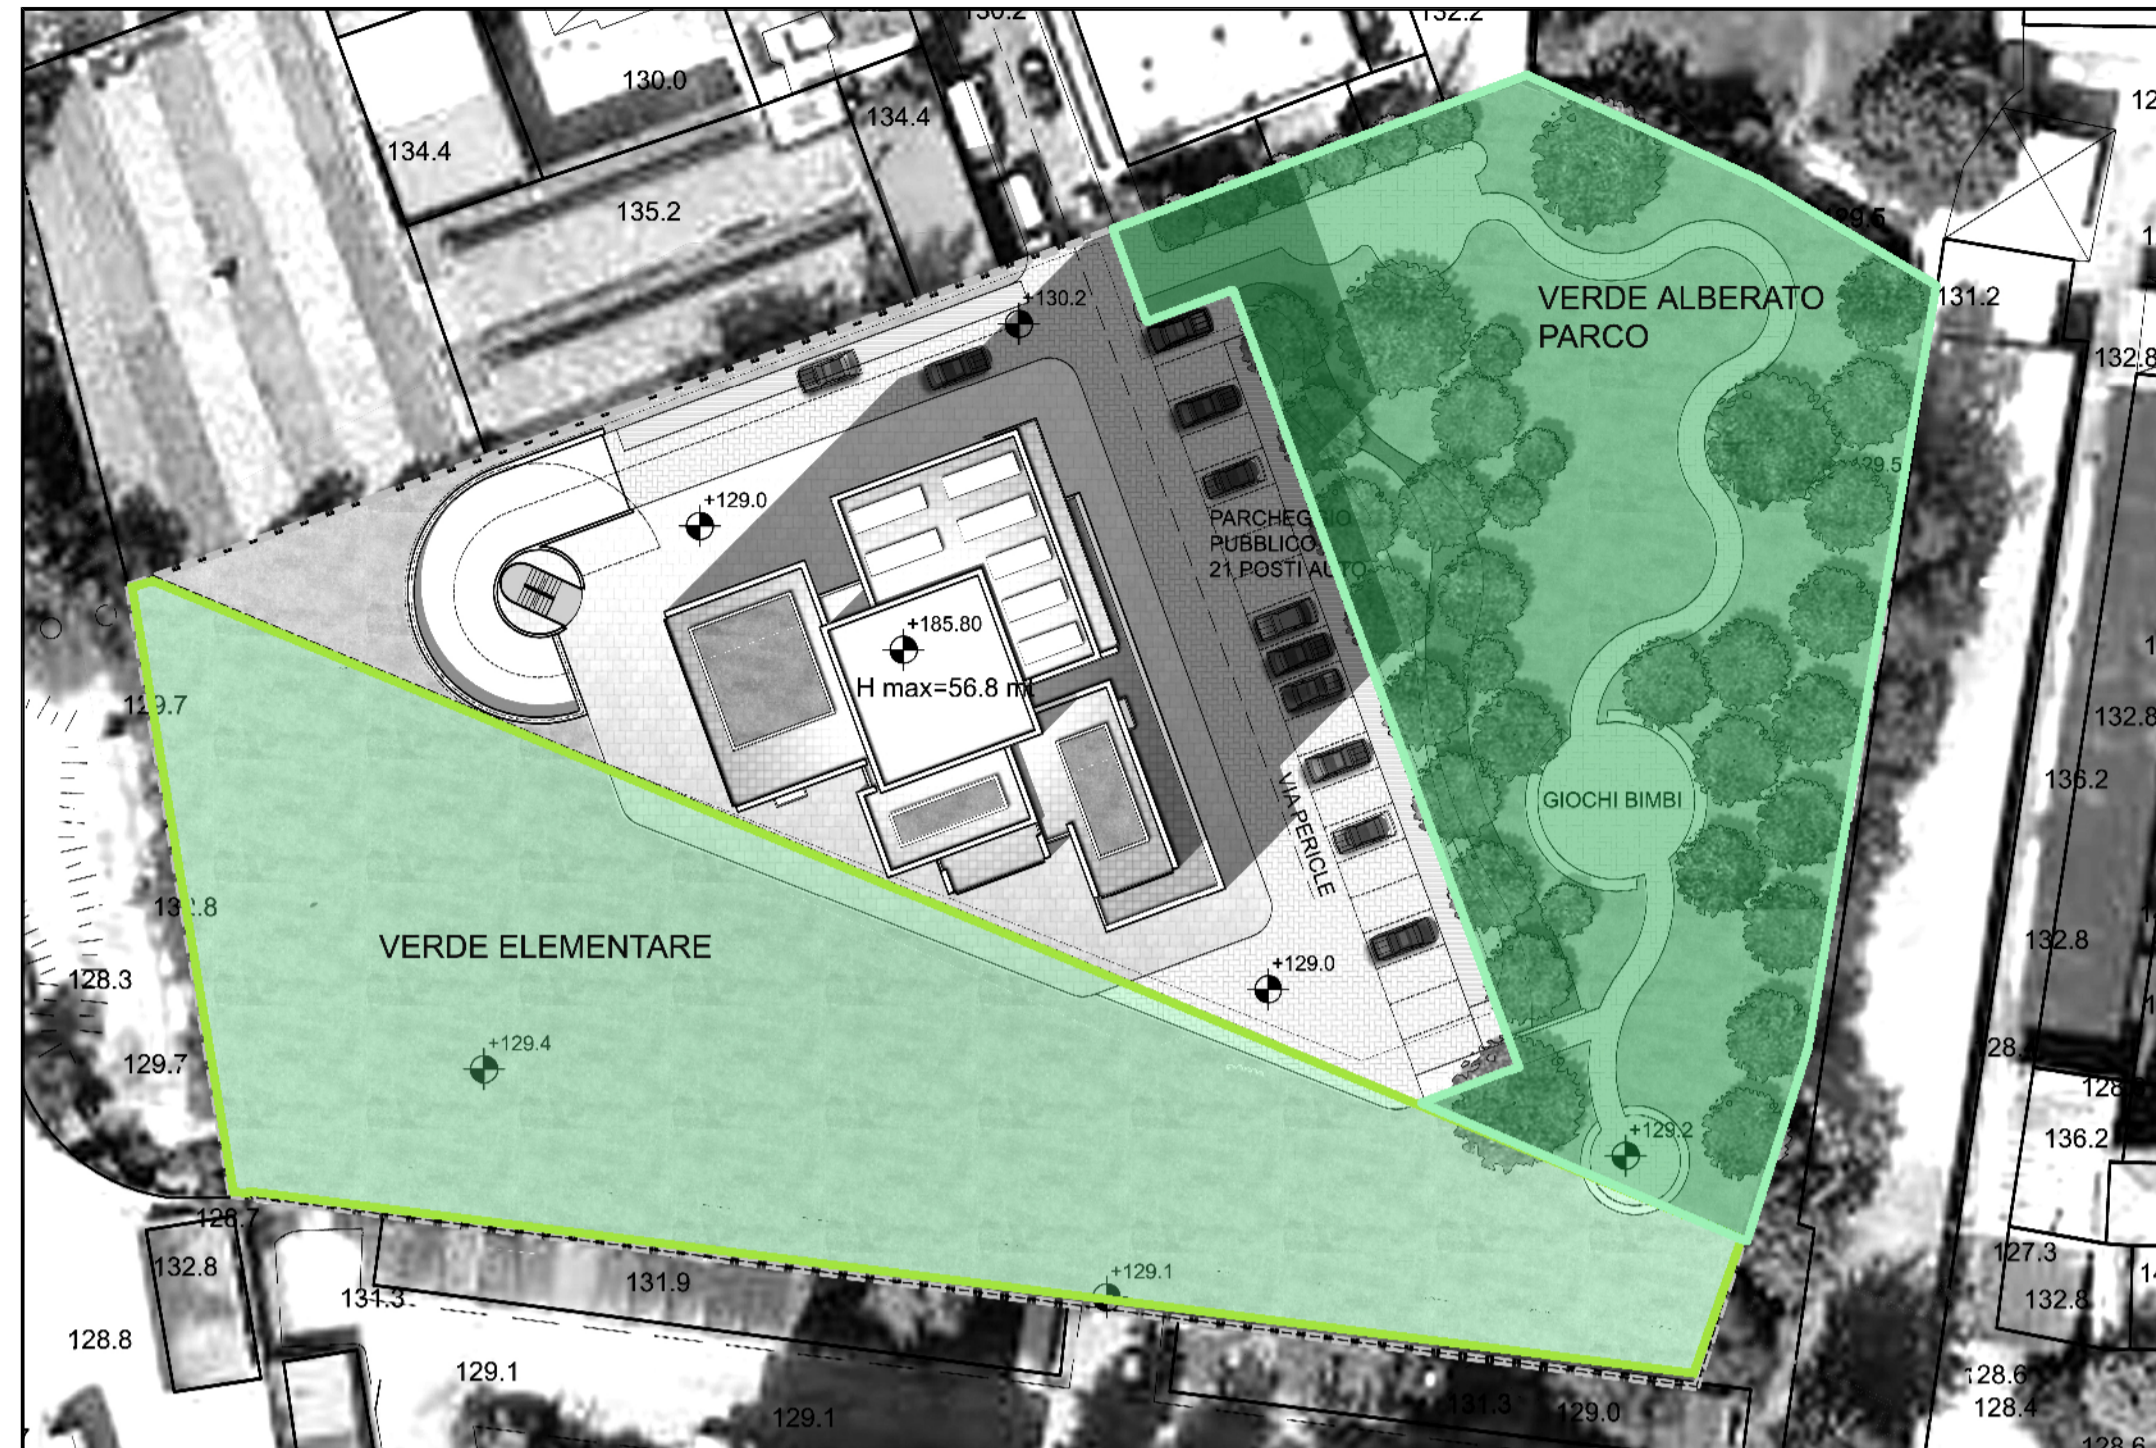

PLANIMETRIA DI PROGETTO - URBANIZZAZIONI SECONDARIE - GIARDINI - SCALA 1:500

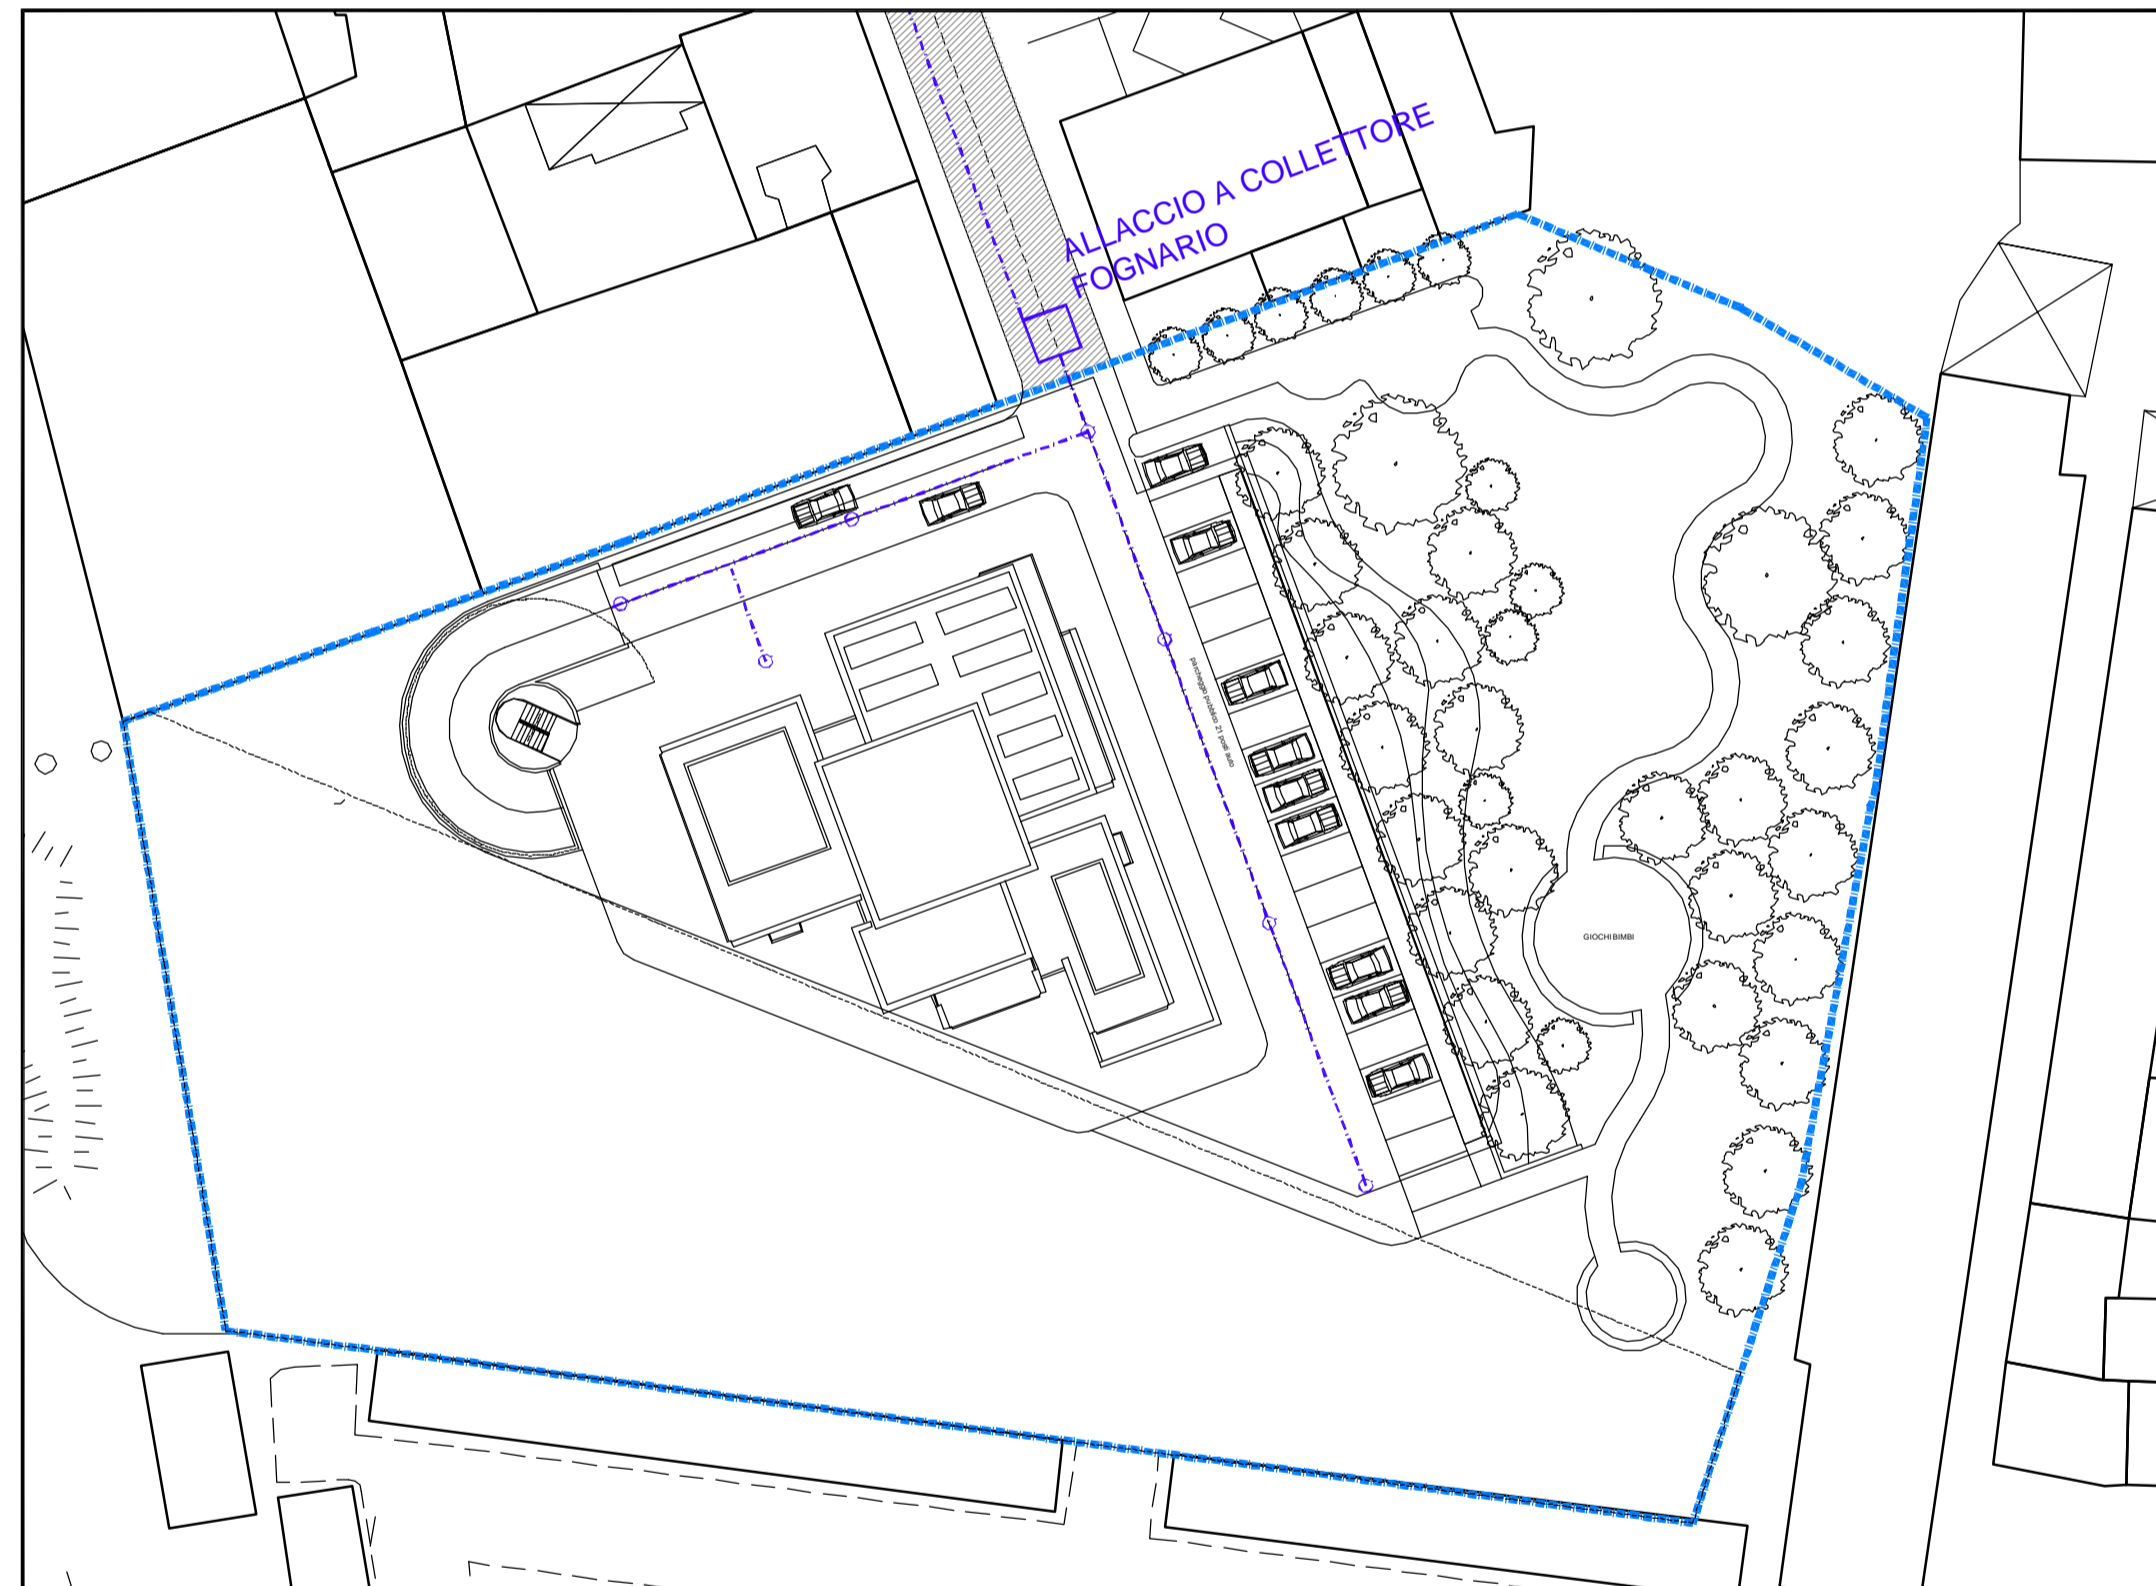

PLANIMETRIA DI PROGETTO - SCALA 1:500  
SISTEMA DI SCOLO

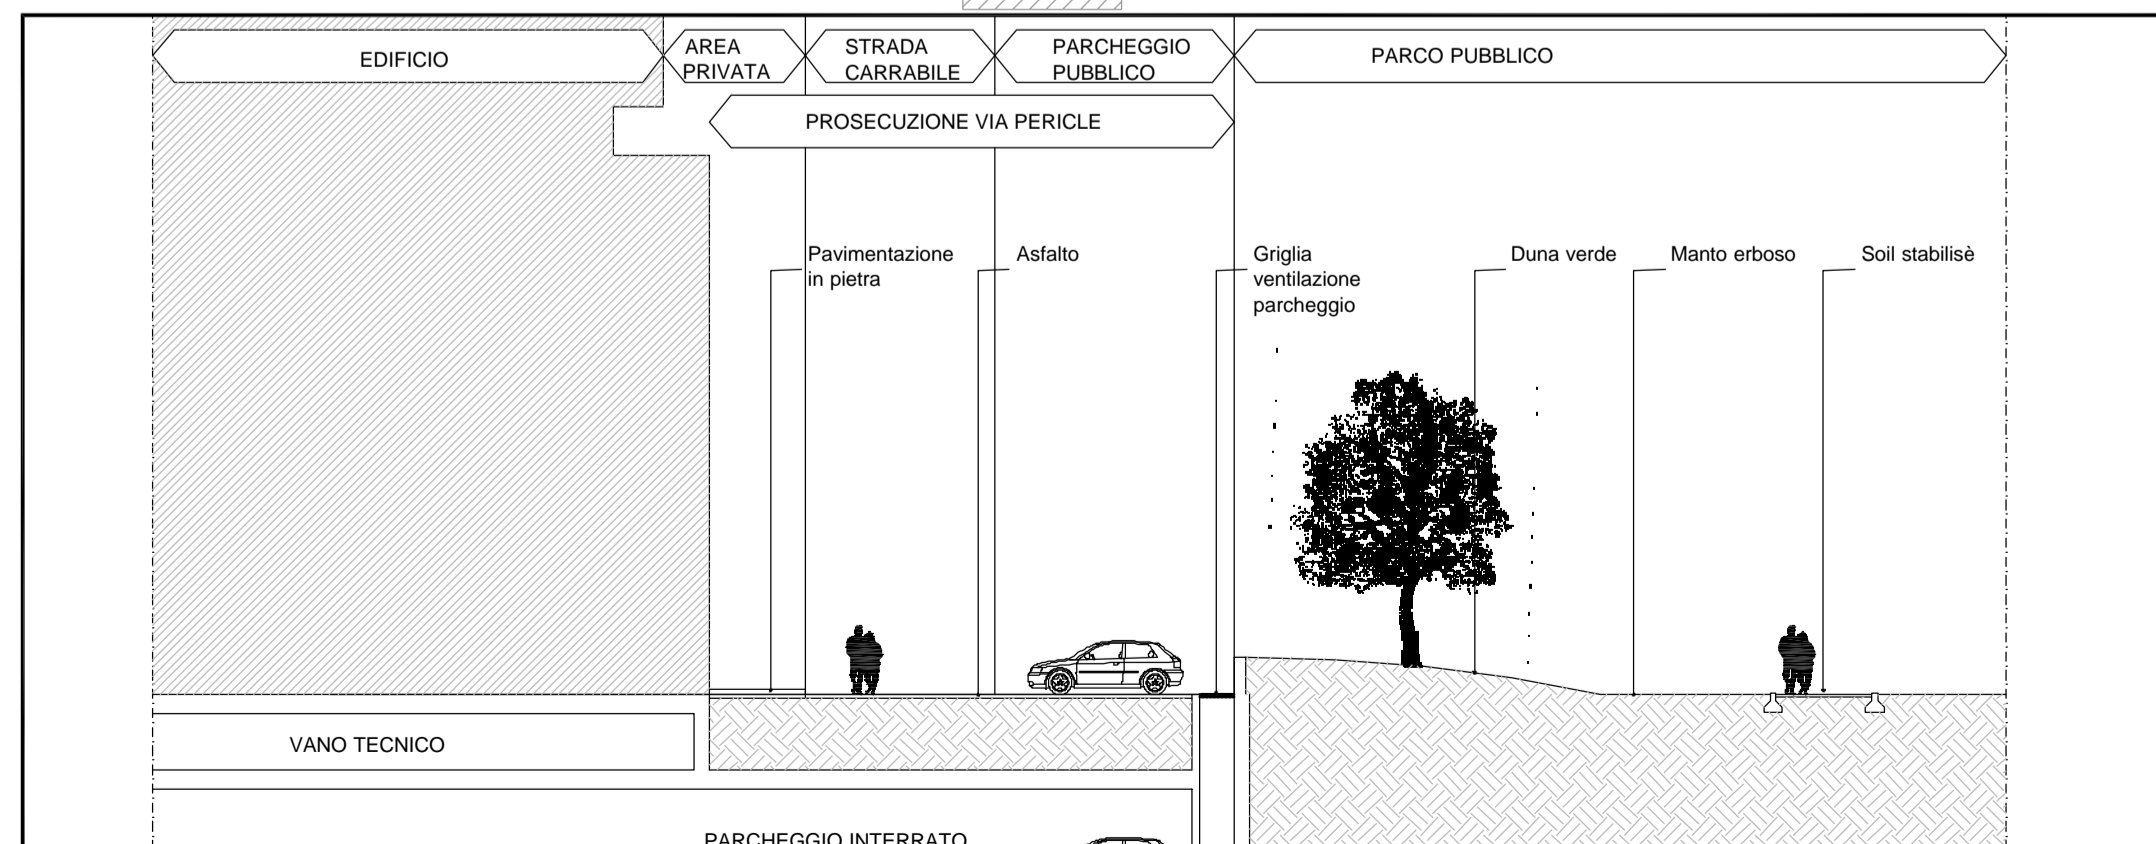

SEZIONE SCHEMATICA CON INDICAZIONE DELLE FINITURE PRINCIPALI - SCALA 1:200

**LEGENDA - SISTEMI DI IRRIGAZIONE**

- IRRIGATORI DINAMICI A TURBINA A MEDIA GITTATA PER SUOLO ERBOSO  
Portata 12.8 L/min. Traiettorie a 25°. L'irrigatore è costituito da due elementi interrati, il corpo di altezza pari a 200 mm e la torretta di 127 mm. Gli irrigatori sono dotati del sistema Smart Arc che riporta la torretta a lavorare nell'angolazione impostata anche se manomessi.
- Gittata di 9.90 mt. L'utilizzo di irrigatori di media gittata con 10mt. di raggio normalmente può essere alimentato dalla rete idrica senza utilizzare una pompa.
- MICROIRRIGAZIONE PER ELEMENTI ARBOREI  
Gocciolatore regolabile da 0 a 40 litri l'ora. Se appropriatamente progettati, installati e gestiti, i sistemi di irrigazione a goccia possono aiutare ad ottenere un buon risparmio dell'acqua riducendo l'evapotraspirazione ed il drenaggio in profondità dal momento che l'acqua può essere somministrata con maggiore precisione alle radici delle piante rispetto quanto accade nei sistemi di irrigazione a pioggia o a scorrimento.

**LEGENDA - SISTEMI DI ILLUMINAZIONE**

- SISTEMI DI ILLUMINAZIONE A LED AD ALTO RISPARMIO ENERGETICO  
CORPO ILLUMINANTE SEGNAPASSO
- CORPO ILLUMINANTE BOLLARD
- CORPO ILLUMINANTE SU PALO

**LEGENDA - SISTEMI DI SCOLO**

- ALLACCIO A COLLETTORE FOGNARIO
- CADITOIE

**PROPOSTA DEFINITIVA**  
ai sensi L.R. 12/2005 e L.R. 5/2009

**PROGRAMMA INTEGRATO DI INTERVENTO**  
AREA EX FFSS VIA PERICLE

Committente: SOC. PERICLE 2008 S.r.l. Via Guicciardi 9, 20158 Milano		
<b>PROGETTO</b> PLANIMETRIA PARCHEGGI SISTEMI DI IRRIGAZIONE SISTEMI DI ILLUMINAZIONE SISTEMA DI SCOLO	DIS. N.	SCALA
	Tav.09	VARIE
ELABORATO	REVISIONE	
Progettisti: Arch. Vittorio Grattarola Arch. Paolo Blandini Corso Firenze 18/3 - 16136 Genova P.Iva 0142490959 - C.F. GRTVVRS7E21A052K	Giugno 2012	