

Milano



Comune di Milano

Direzione Centrale Sviluppo del Territorio
Settore Convenzionamenti e Attuazione Urbanistica
Servizio Interventi di Recupero Urbano

IL SEGRETARIO GENERALE
(Dott. s.s. Maria Musicò)

RETTIFICA E CORREZIONE DI ERRORI MATERIALI, AI SENSI DELL' ART. 13, COMMA 14 BIS, DELLA LEGGE REGIONALE 11 MARZO 2005 N. 12 E S. M. I., NELLE PARTI CONCERNENTI LE AREE LOCALIZZATE IN VIA CIMA 19 e 23 INCLUSE NELLA MODALITA' DI INTERVENTO CEc 1 DELLA ZONA B DI RECUPERO R 3.7

COP. SETTORE

DIREZIONE CENTRALE SVILUPPO DEL TERRITORIO
SETTORE CONVENZIONAMENTI E ATTUAZIONE URBANISTICA
ALLEGATO ALLA PROPOSTA DI DELIBERAZIONE
IN ATTI: D. 1532 DEL 13.6.13
SI ATTESTA CHE IL PRESENTE DOCUMENTO
E' COMPOSTO DI N° 1 FACCIE.
MILANO, 13.6.13



IL DIRETTORE DEL SETTORE
Arch. Marina Lampugnani

Arch. Gabriella Barberio

Tavola n.:

01

codice archivio:
2143/01/A/13/06

Stesura originale:
Giugno 2013




Responsabile: Arch. Marina Lampugnani
Coordinamento: Arch. Gabriella Barberio

Collaborazione grafica:
p.i.e. Franco Vitali

Zona di dec.: 3
Quadrante: F-11 G-11
Dimensione mq.: 0.26
Scala: 1:1000

Adozione:
Publicazione: dal al

Termine Osservazioni:
Approvazione:

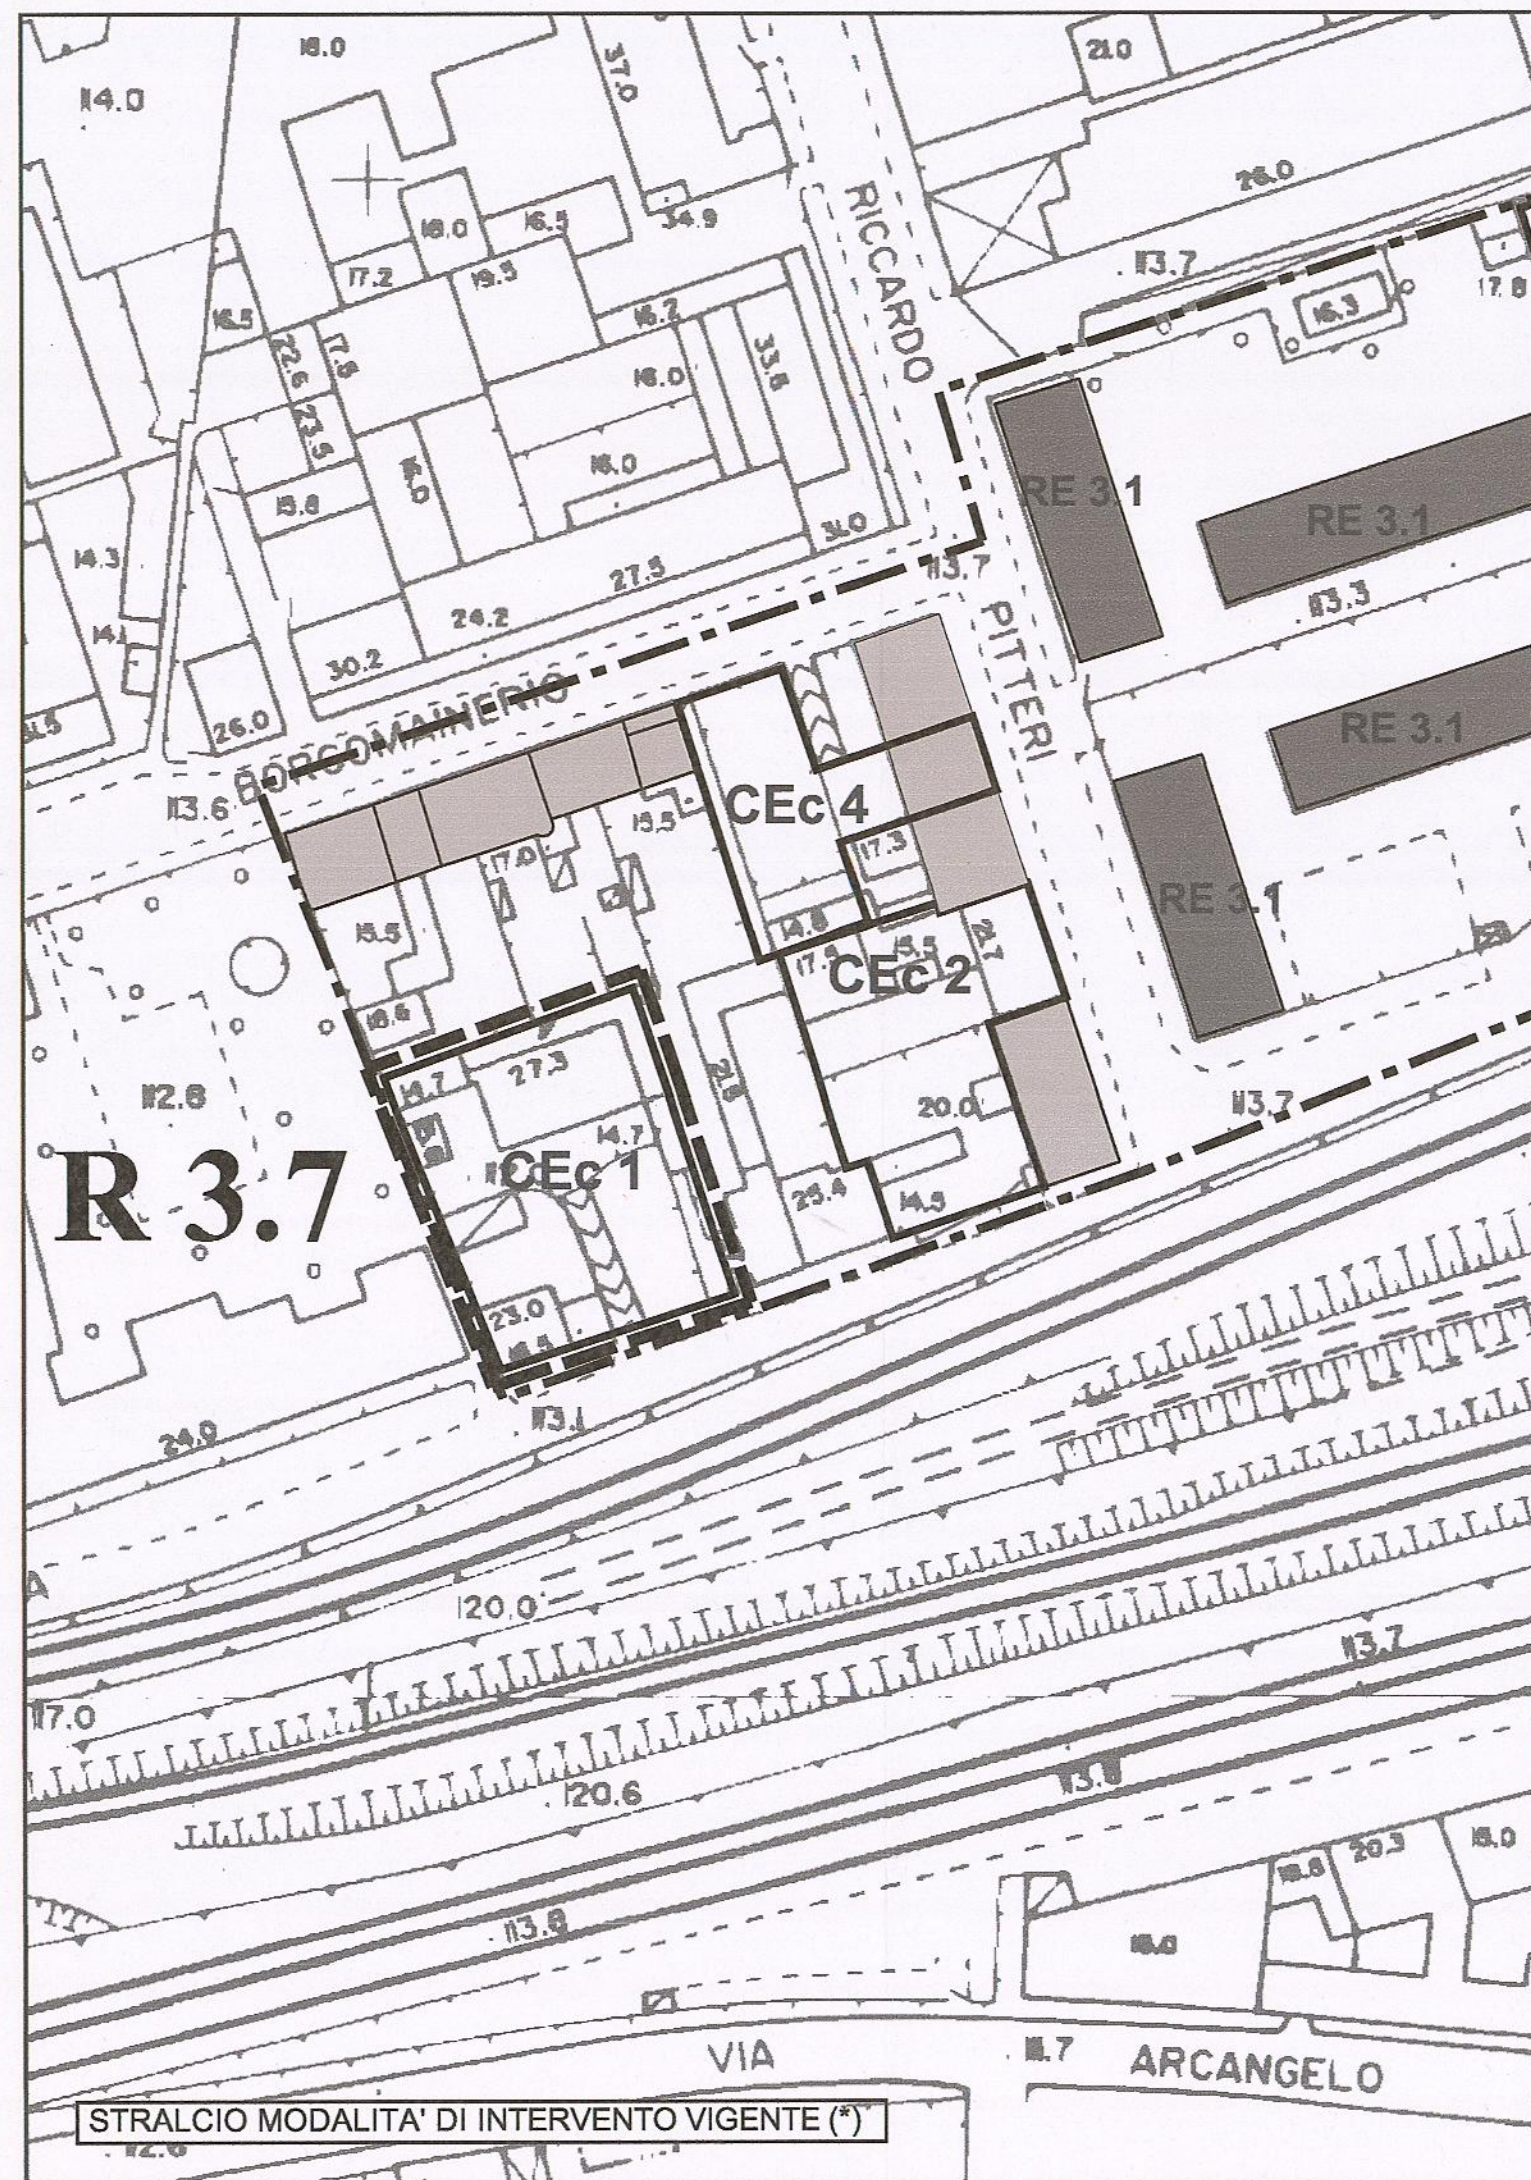

LEGENDA MODALITA' D'INTERVENTO

Perimetro zona B di recupero - R 3.7
art.19-bis N.T.A.

PP Ambiti a pianificazione esecutiva:
perimetro e tipo di strumento.
Indici e prescrizioni: allegato E delle N.T.A.

5 6 Unità di intervento degli ambiti a pianificazione
esecutiva: perimetro e relativa numerazione.

CEc Ambiti a concessione edilizia convenzionata.
Indicazione perimetro.
Indici e prescrizioni: allegato E delle N.T.A.

CE Ambiti a concessione edilizia con prescrizioni
specifiche. Indicazione perimetro.
Indici e prescrizioni: allegato E delle N.T.A.

1 Numerazione ambiti con prescrizioni specifiche.
Prescrizioni: allegato E delle N.T.A.

RS Complessi edilizi con valore storico-architettonico
intrinseco.
Interventi ammessi: fino al restauro art.19-bis 5.5,
lett. a) N.T.A.

RS Giardini storici.
Interventi ammessi: fino al restauro art.19-bis 5.5,
lett. b) N.T.A.

RC Complessi edilizi con valore architettonico intrinseco.
Interventi ammessi:
fino al risanamento conservativo. art.19-bis 5.5,
lett. c) N.T.A.

344/3 Riferimento elenco beni di interesse
storico-architettonico ai sensi dell'art. 17
Legge Regionale 51/75

LIMITE DELLA RETTIFICA

Complessi edilizi con valore storico-testimoniale.
Interventi ammessi: fino al risanamento conservativo.
art.19-bis 5.5, lett. c) N.T.A.

RE 3.1 Immobili con elementi di valore ambientale.
Interventi ammessi: fino alla ristrutturazione edilizia
comma 3.1 art.66 Regolamento edilizio
art.19-bis 5.5, lett. e) N.T.A.

Immobili con valore ambientale.
Interventi ammessi: fino alla ristrutturazione edilizia
comma 3.2 art.66 Regolamento Edilizio
art.19-bis 5.5, lett. e) N.T.A.

Altri immobili.
Interventi ammessi: tutti, art.19-bis 5.5, lett. f) N.T.A.

Aree a verde privato:
perimetro e relativa numerazione.
Interventi ammessi: art.19-bis 5.5.2 e art.29 N.T.A.

Manufatti / monumenti.
Interventi ammessi:
restauro del manufatto / monumento

355/1 Numerazione delle unità di riferimento
(il numero completo è preceduto da 1
es: 1/355/1)

ca Cascine ed edilizia rurale.
Interventi di cui allegato "E" delle N.T.A.

La zona di Recupero 5.6 è interessata dalla
destinazione del Piano Territoriale di
Coordinamento del Parco Agricolo Sud di
Milano "Territori agricoli e verde di cintura
urbana - ambito dei piani di cintura urbana"
ai sensi dell'art.26, comma 5 delle NTA del
PTC; inoltre, esse sono soggette alle
specifiche disposizioni contenute negli artt.
38 "Nuclei rurali di interesse paesistico" e 40
"Emergenze storico - architettoniche" delle
suddette NTA

CE e CEc ora Permesso di Costruire e
Permesso di Costruire convenzionato,
ai sensi della L.R. 12/2005
(anche in Allegato E alle NTA)

Nota: Nelle zone omogenee di cui alla
presente tavola, non sono ammessi
interventi di ristrutturazione urbanistica
ai sensi dell'art. 27 comma 1, lettera F)
della L.R. 12/2005

