


QUADRO D'UNIONE COMUNE

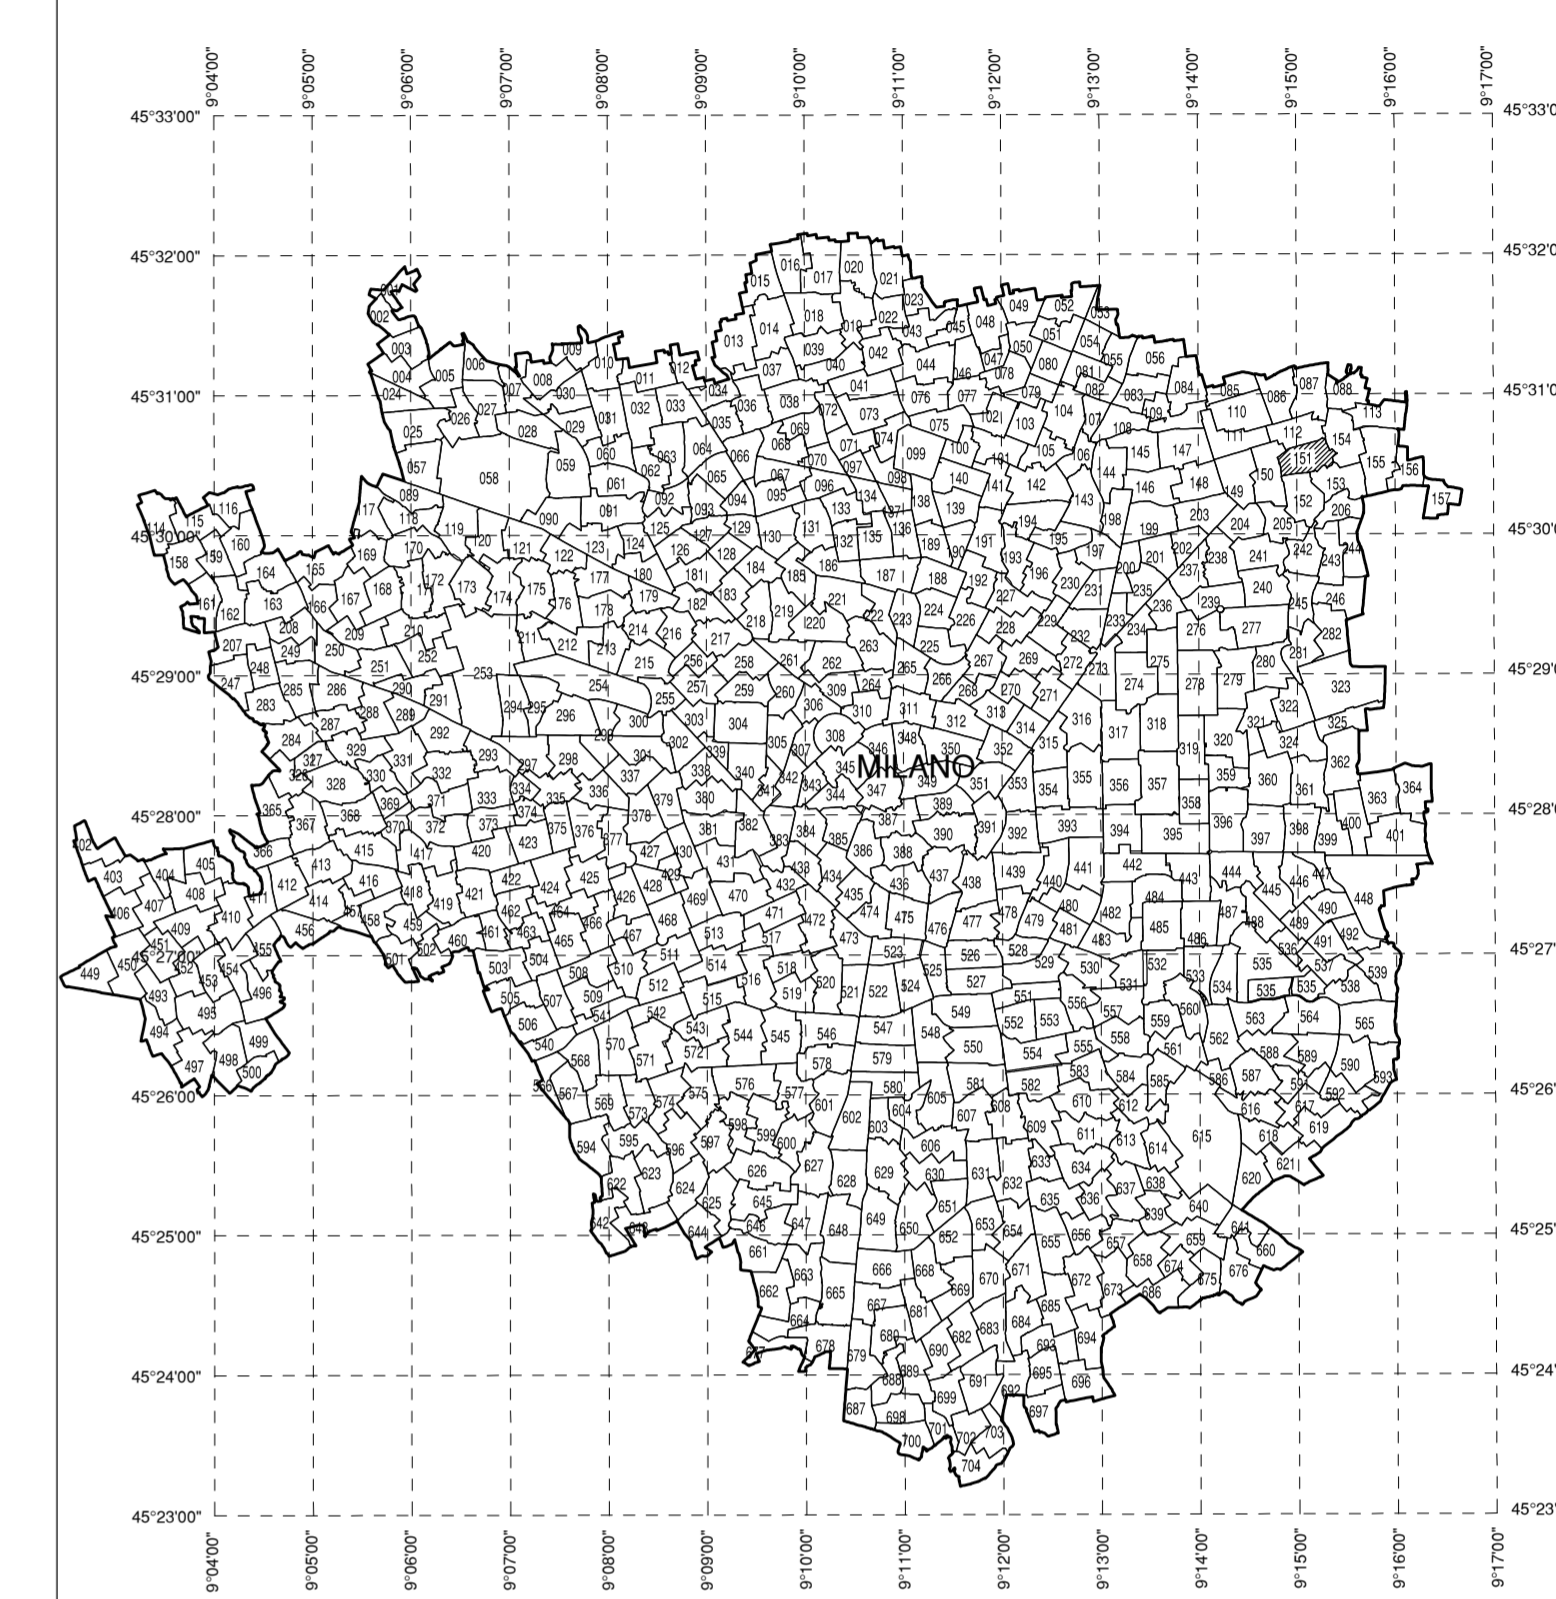

**AEROPORTO DI MILANO LINATE**

MAPPE DI VINCOLO  
LIMITAZIONI RELATIVE AGLI OSTACOLI E AI PERICOLI PER LA  
NAVIGAZIONE AEREA  
(Art. 707 commi 1,2,3,4 Codice della Navigazione)

**PLANIMETRIA CATASTALE FOGLIO CON  
SUPERFICIE DI INVILUPPO**

TAV N. PC117

scala: 1:1.000  
data: Novembre 2010  
rev.: Luglio 2011


SOCIETA' DI GESTIONE:



Società per Azioni  
Esercizi Aeroportuali  
Aeroporti di Milano  
20090 Segrate, Milano  
www.seamilano.eu

PIANIFICAZIONE AEROPORTUALE

PROGETTISTA INCARICATO:

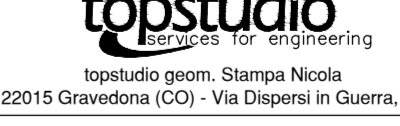

topstudio  
topstudio s.p.a. - ingegneria  
20115 Gravellona (CO) - Via Dispersi in Guerra, 36

POST HOLDER DELLA PROGETTAZIONE:

S.E.A. - Società p.a. Esercizi Aeroportuali  
DIREZIONE INFRASTRUTTURE  
Ing. Gianpaolo Pizzi  
Responsabile Progettazioni  
Post Holder Progettazione Infrastrutture e Sistemi

APPROVATO DA ENAC:

n. 005/IOP/MV del 15 .09. 2011

IL DIRETTORE OPERATIVA:

Ing. Franco Conte

**LEGENDA**

- LIMITI SUPERFICIE DI INVILUPPO
- CURVE DI ISOLIVELLO ALTIMETRICO
- LIMITE DEL SEDIME AEROPORTUALE
- CONFINI COMUNALI
- LIMITE FOGLI
- GRIGLIA COORDINATE GEOGRAFICHE WGS84

SCALA DI 1:1000



PROVINCIA DI MILANO  
**COMUNE DI MILANO**  
FOGLIO N.151

E' severamente vietata la riproduzione e la cessione a terzi senza autorizzazione