


FOGLIO 531

160.00

180.00

FOGLIO 530

QUADRO D'UNIONE COMUNE

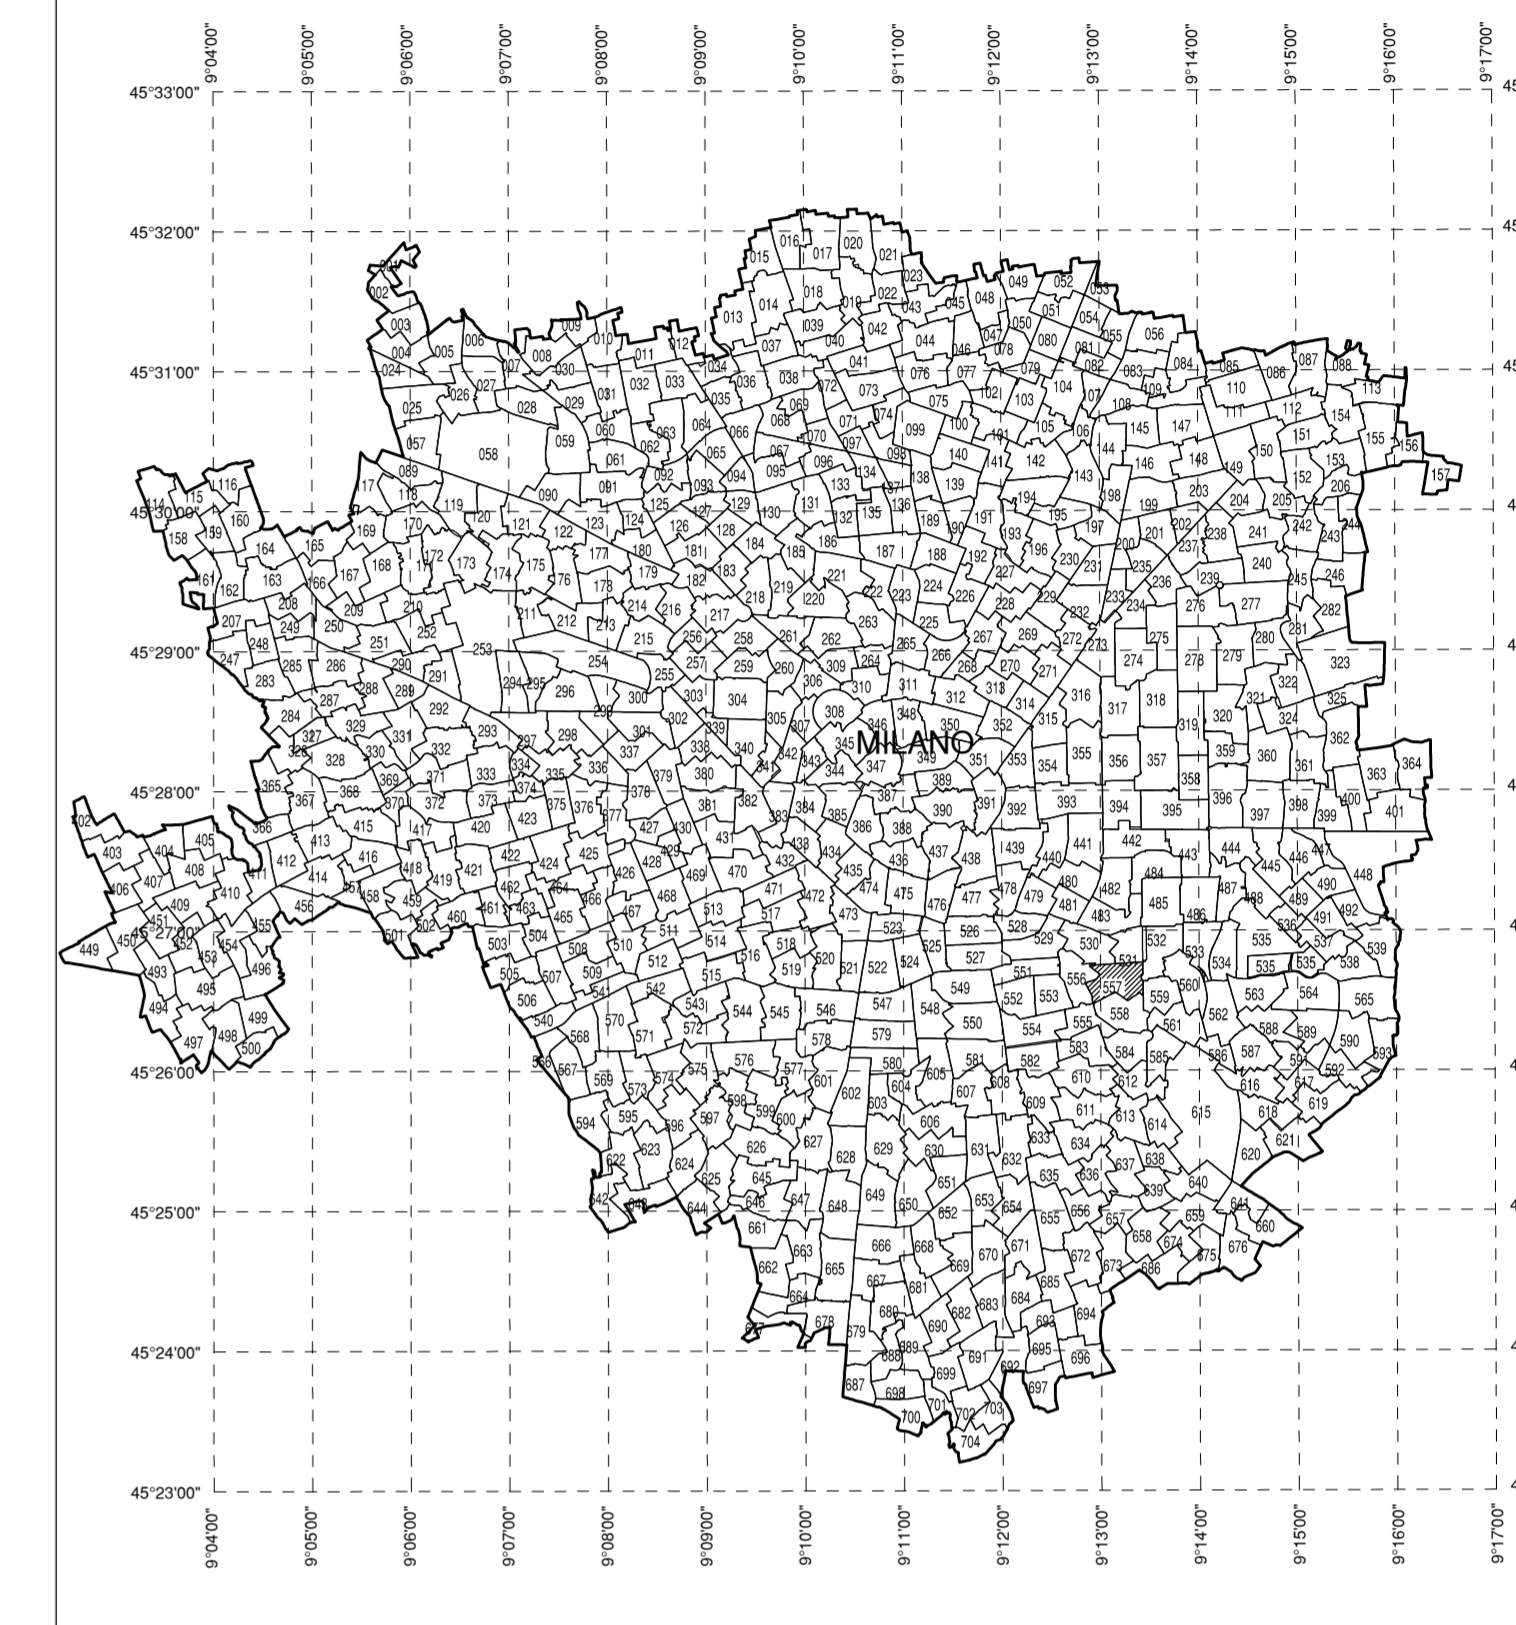

X = +5032500
Y = +1516800

X = +5032500
Y = +1517600

X = +5032000
Y = +1516800

X = +5032000
Y = +1517600

X = +5032000
Y = +1516800

X = +5032000
Y = +1517600

X = +5032000
Y = +1516800

X = +5032000
Y = +1517600

PROVINCIA DI MILANO
COMUNE DI MILANO

FOGLIO N.557

SCALA DI 1:1000



AEROPORTO DI MILANO LINATE

MAPPE DI VINCOLO
LIMITAZIONI RELATIVE AGLI OSTACOLI E AI PERICOLI PER LA
NAVIGAZIONE AEREA
(Art. 707 commi 1,2,3,4 Codice della Navigazione)

PLANIMETRIA CATASTALE FOGLIO CON
SUPERFICIE DI INVILUPPO

TAV N. PC222
scala: 1:1.000
data: Novembre 2010
rev.: Luglio 2011

COMUNE DI MILANO
FOGLIO N. 557
PROVINCIA DI MILANO



PIANIFICAZIONE AEROPORTUALE

PROGETTISTA INCARICATO:
topstudio
topstudio geom. Stampa Nicola
22015 Gravellona (CO) - Via Dispersa in Guerra, 36

POST HOLDER DELLA PROGETTAZIONE:
S.E.A. - Società p.a. Esercizi Aeroportuali
DIREZIONE INFRASTRUTTURE
Ing. Giuseppe Pirani
Responsabile Progettazione
Post Holder Progettazione Infrastrutture e Sistemi

APPROVATO DA ENAC:
n. 005/OP/MV del 15.09.2011

IL DIRETTORE OPERATIVITA':
Ing. Franco Conte

LEGENDA

- LIMITI SUPERFICIE DI INVILUPPO
- CURVE DI ISOLIVELLO ALTIMETRICO
- LIMITE DEL SEDIME AEROPORTUALE
- CONFINI COMUNALI
- LIMITE FOGLI
- GRIGLIA COORDINATE GEOGRAFICHE WGS84