


QUADRO D'UNIONE COMUNE

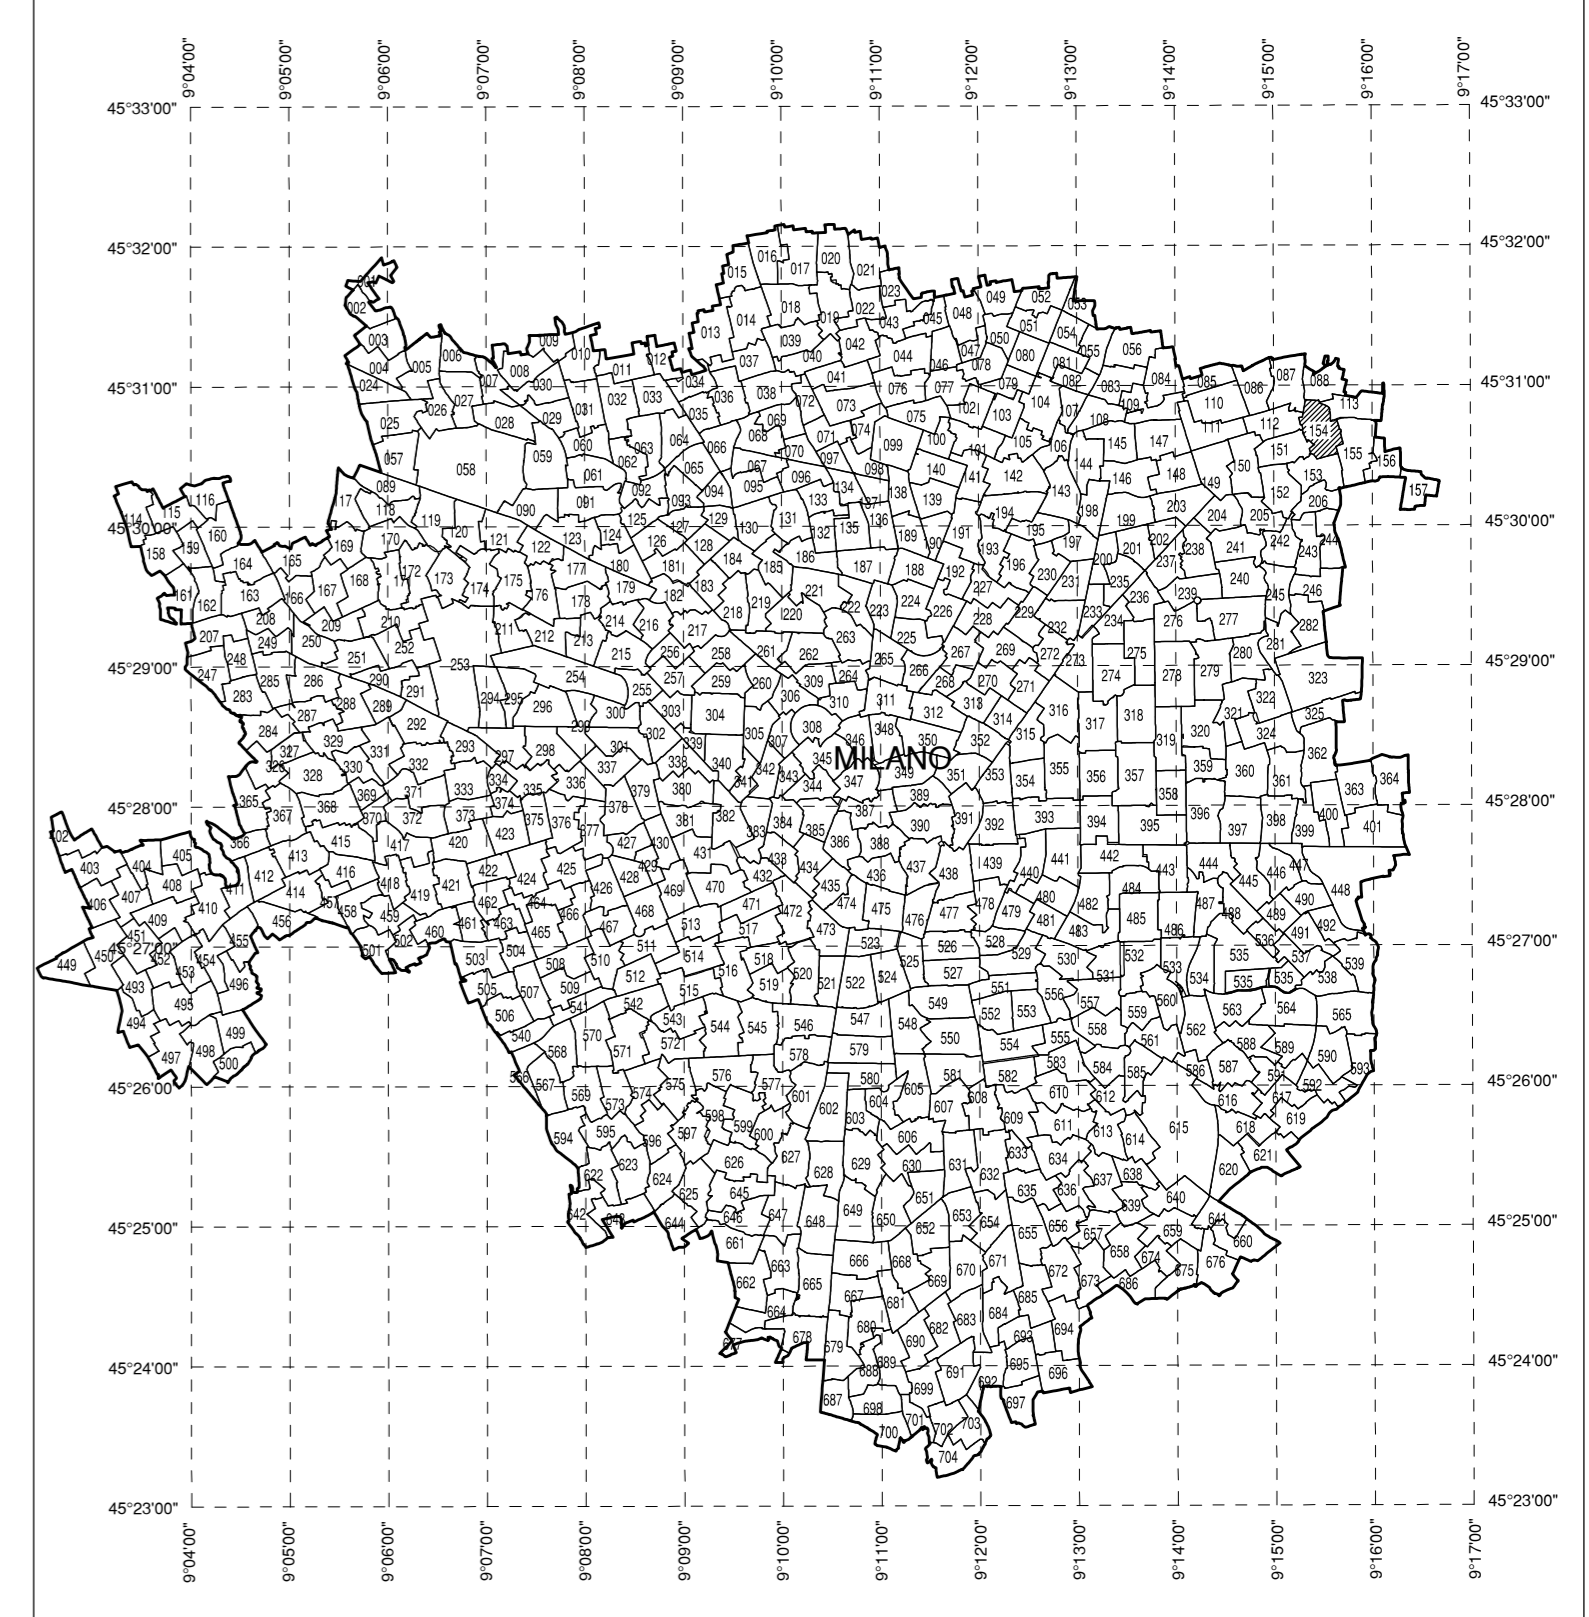

AEROPORTO DI MILANO LINATE

MAPPE DI VINCOLO
LIMITAZIONI RELATIVE AGLI OSTACOLI E AI PERICOLI PER LA
NAVIGAZIONE AEREA
(Art. 707 commi 1,2,3,4 Codice della Navigazione)

PLANIMETRIA CATASTALE FOGLIO CON
SUPERFICIE DI INVILUPPO

TAV N. PC120
scala: 1:1.000
data: Novembre 2010
rev.: Luglio 2011

COMUNE DI MILANO
FOGLIO N. 154
PROVINCIA DI MILANO

SOCIETA' DI GESTIONE:



Società per Azioni
Esercizi Aeroportuali
Aeroporti di Milano
20090 Segrate, Milano
www.seamilano.eu

PIANIFICAZIONE AEROPORTUALE



POST HOLDER DELLA PROGETTAZIONE:
S.E.A. - Società p.a. Esercizi Aeroportuali
DIREZIONE INFRASTRUTTURE
Ing. Giuseppe Pirani
Responsabile Progettazione
Post Holder Progettazione Infrastruttura e Sistemi

APPROVATO DA ENAC:

IL DIRETTORE OPERATIVA:

n. 005/IOP/MV del 15.09.2011

Ing. Franco Conte

LEGENDA

- LIMITI SUPERFICIE DI INVILUPPO
- CURVE DI ISOLIVELLO ALTIMETRICO
- LIMITE DEL SEDIME AEROPORTUALE
- CONFINI COMUNALI
- LIMITE FOGLI
- GRIGLIA COORDINATE GEOGRAFICHE WGS84

SCALA DI 1:1000

PROVINCIA DI MILANO
COMUNE DI MILANO
FOGLIO N.154

E' severamente vietata la riproduzione o la cessione a terzi senza autorizzazione