


QUADRO D'UNIONE COMUNE

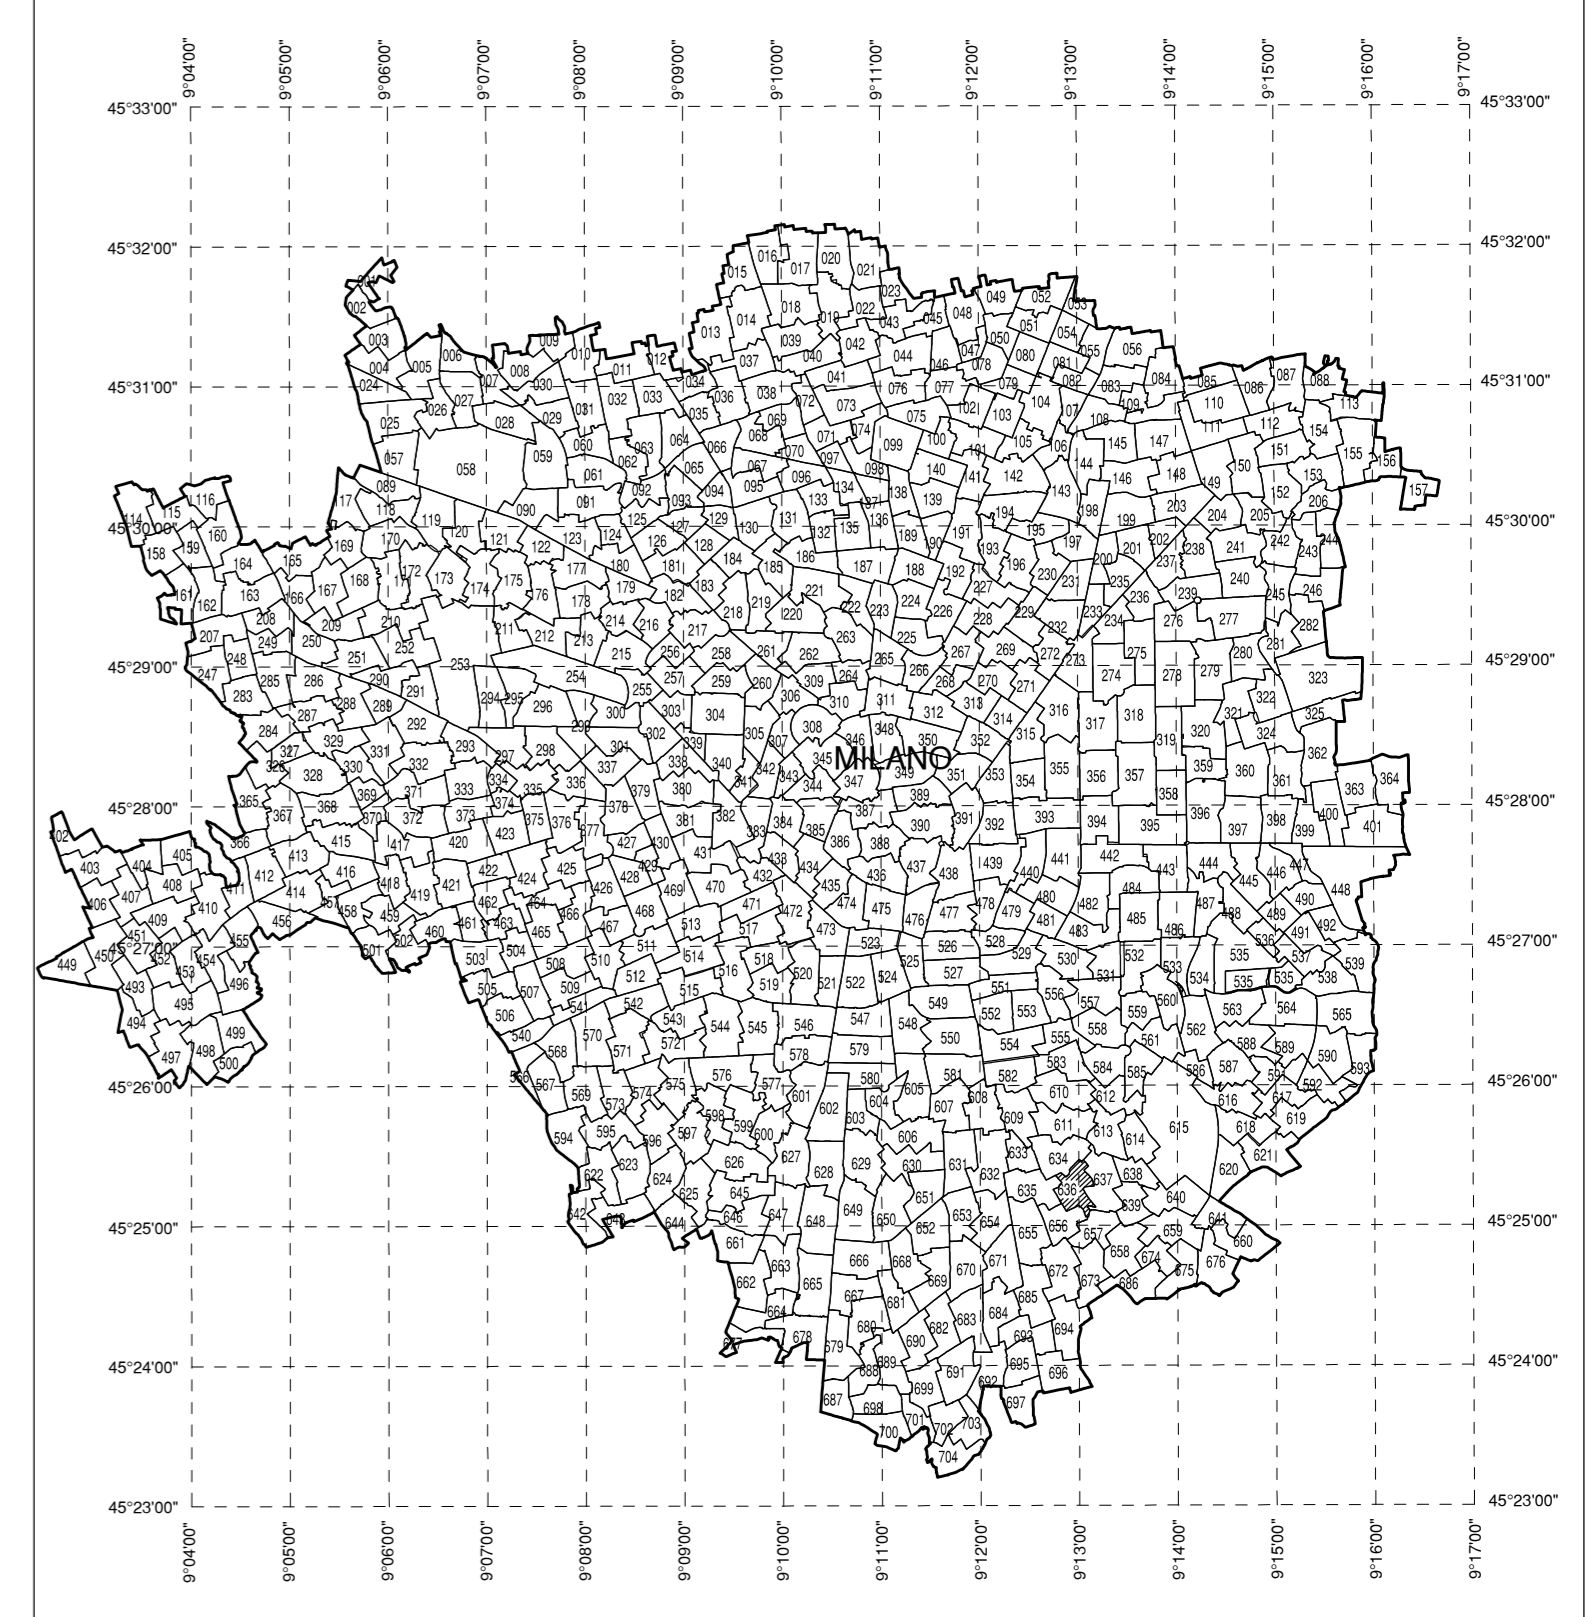

AEROPORTO DI MILANO LINATE

MAPPE DI VINCOLO  
LIMITAZIONI RELATIVE AGLI OSTACOLI E AI PERICOLI PER LA  
NAVIGAZIONE AEREA  
(Art. 707 commi 1,2,3,4 Codice della Navigazione)

PLANIMETRIA CATASTALE FOGLIO CON  
SUPERFICIE DI INVILUPPO

TAV N. PC242  
scala: 1:1.000  
data: Novembre 2010  
rev.: Luglio 2011

COMUNE DI MILANO  
FOGLIO N. 636  
PROVINCIA DI MILANO



Società per Azioni  
Esercizi Aeroportuali  
Aeroporti di Milano  
20090 Segrate, Milano  
www.seamiano.eu

PIANIFICAZIONE AEROPORTUALE

PROGETTISTA INCARICATO:  
**topstudio**  
topstudio s.p.a. s.r.l. s.p.a. s.r.l.  
Via S. Gerardo, 10 - 20121 Milano  
Tel. 02 57494111 - Fax 02 57494112  
www.topstudio.it

POST HOLDER DELLA PROGETTAZIONE:  
S.E.A. - Società p.a. Esercizi Aeroportuali  
DIREZIONE INFRASTRUTTURE  
Ing. Gianpaolo Pirani  
Responsabile Progettazioni  
Post Holder Progettazione Infrastrutture e Sistemi

APPROVATO DA ENAC:

IL DIRETTORE OPERATIVA:

n. 005/IOP/MV del 15.09. 2011

Ing. Franco Conte

LEGGENDA

- LIMITI SUPERFICIE DI INVILUPPO
- CURVE DI ISOLIVELLO ALTIMETRICO
- LIMITE DEL SEDIME AEROPORTUALE
- CONFINI COMUNALI
- LIMITE FOGLI
- GRIGLIA COORDINATE GEOGRAFICHE WGS84

SCALA DI 1:1000

PROVINCIA DI MILANO  
COMUNE DI MILANO  
FOGLIO N.636

00.0022

00.002

FOGLIO 657

FOGLIO 656

FOGLIO 656

FOGLIO 635

FOGLIO 635

FOGLIO 634

FOGLIO 634

FOGLIO 637

FOGLIO 637

