





from EXPO 2015 to MIND MILANO INNOVATION DISTRICT

PII MIND

STATO DI ATTUAZIONE DEL PIANO


29 AGOSTO 2022

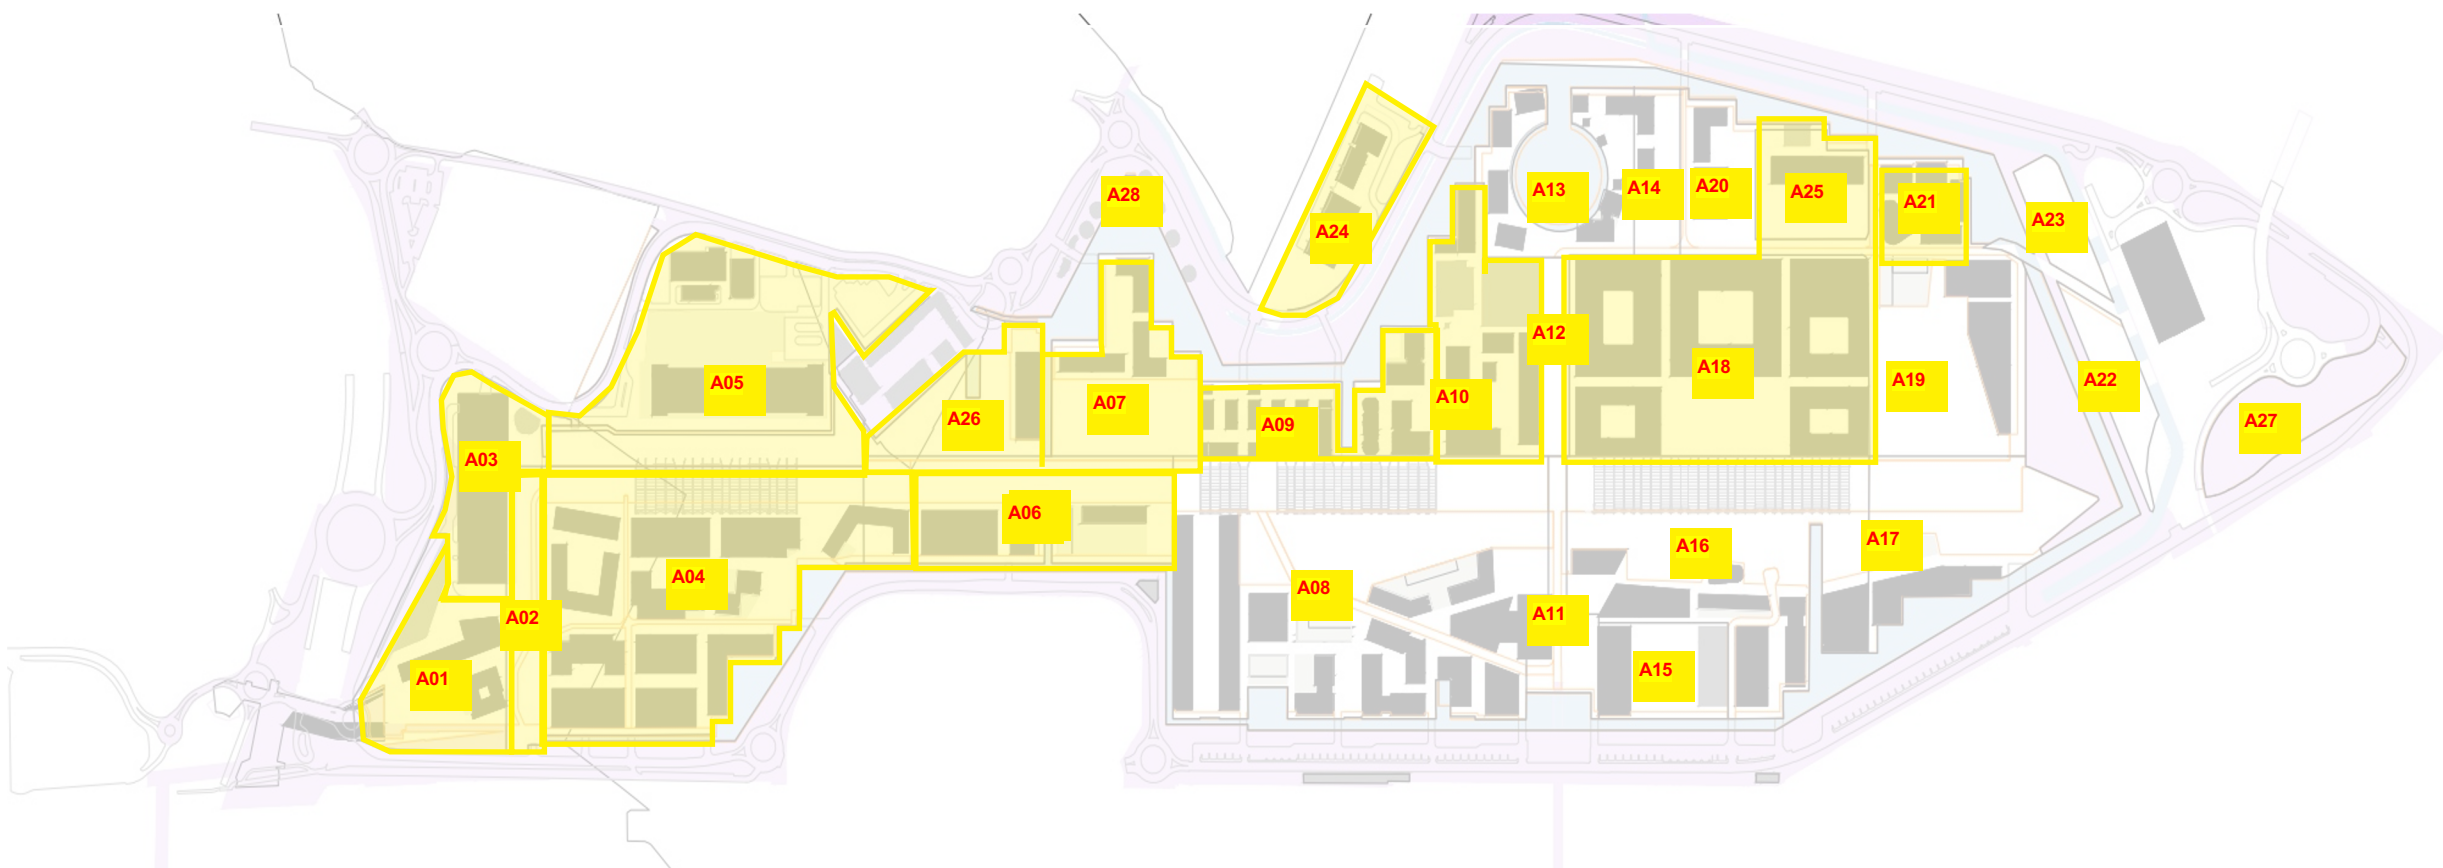

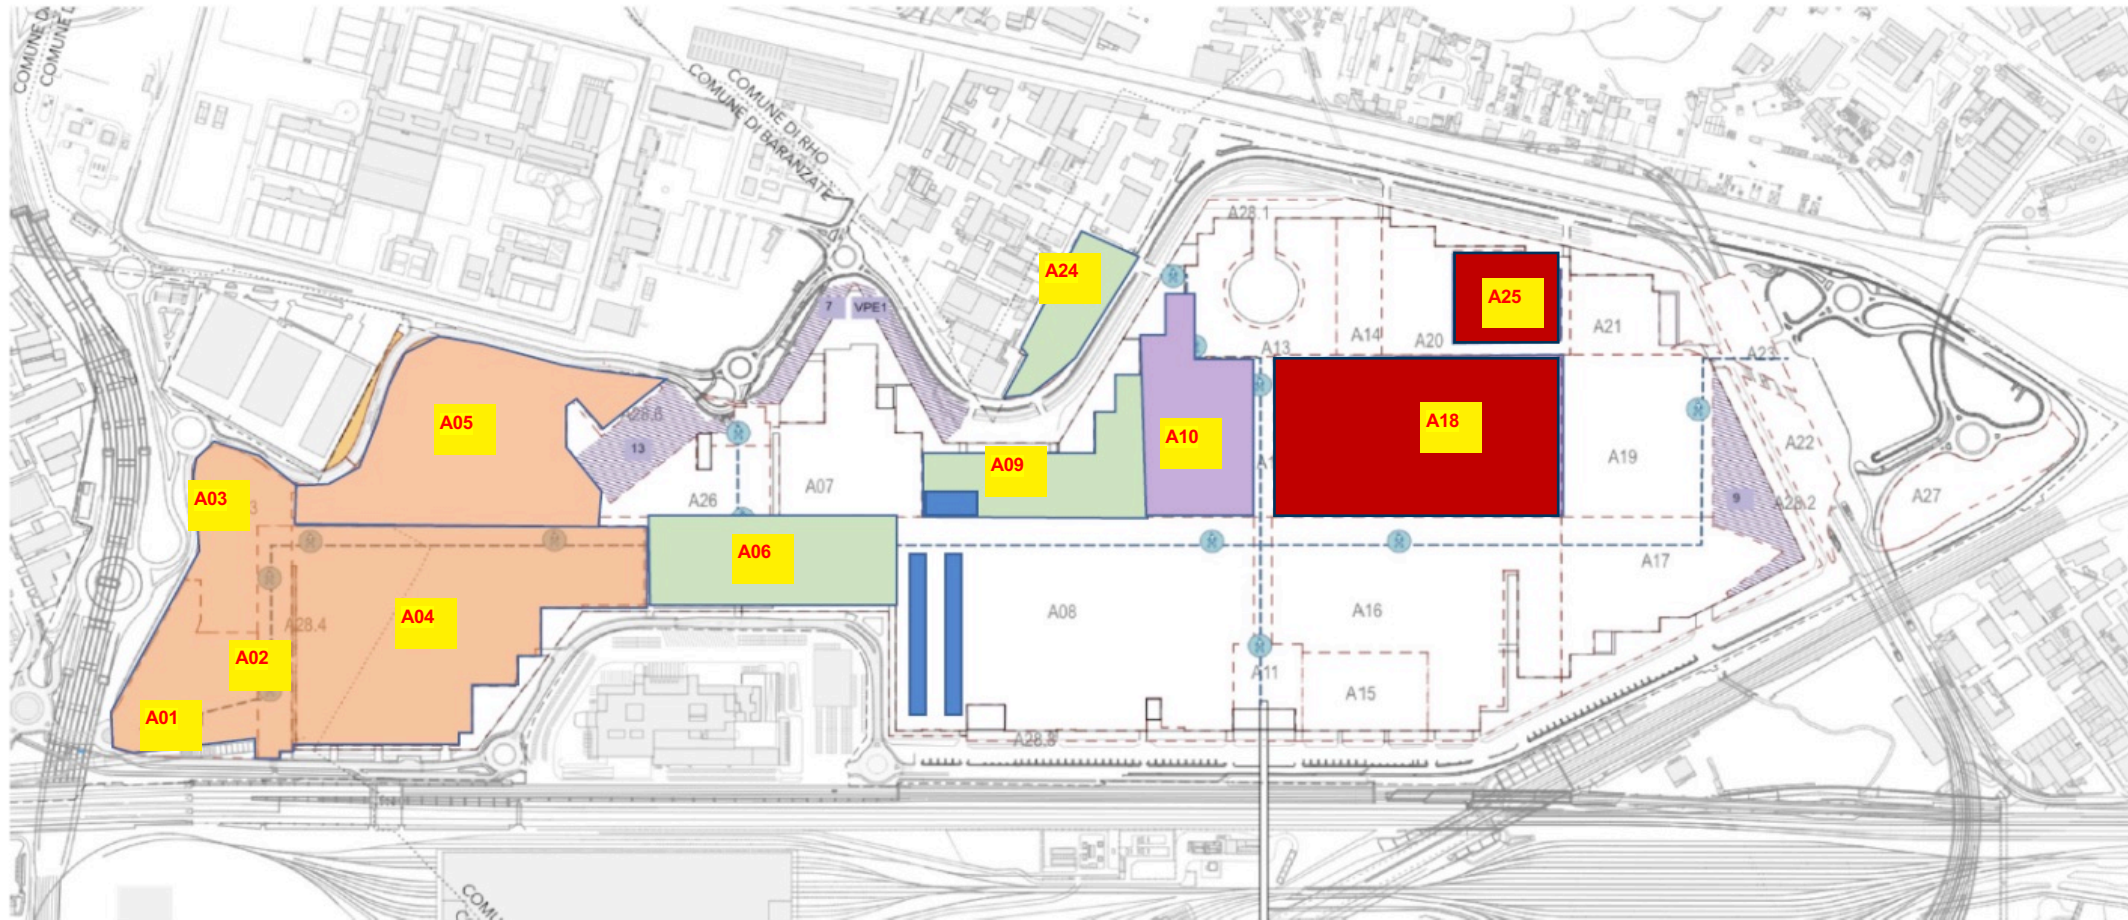




- Stralci Funzionali approvati
- Stralci Funzionali di prossima presentazione (entro 10/22)
- Manufatti consolidati da recepire nello stralcio privato

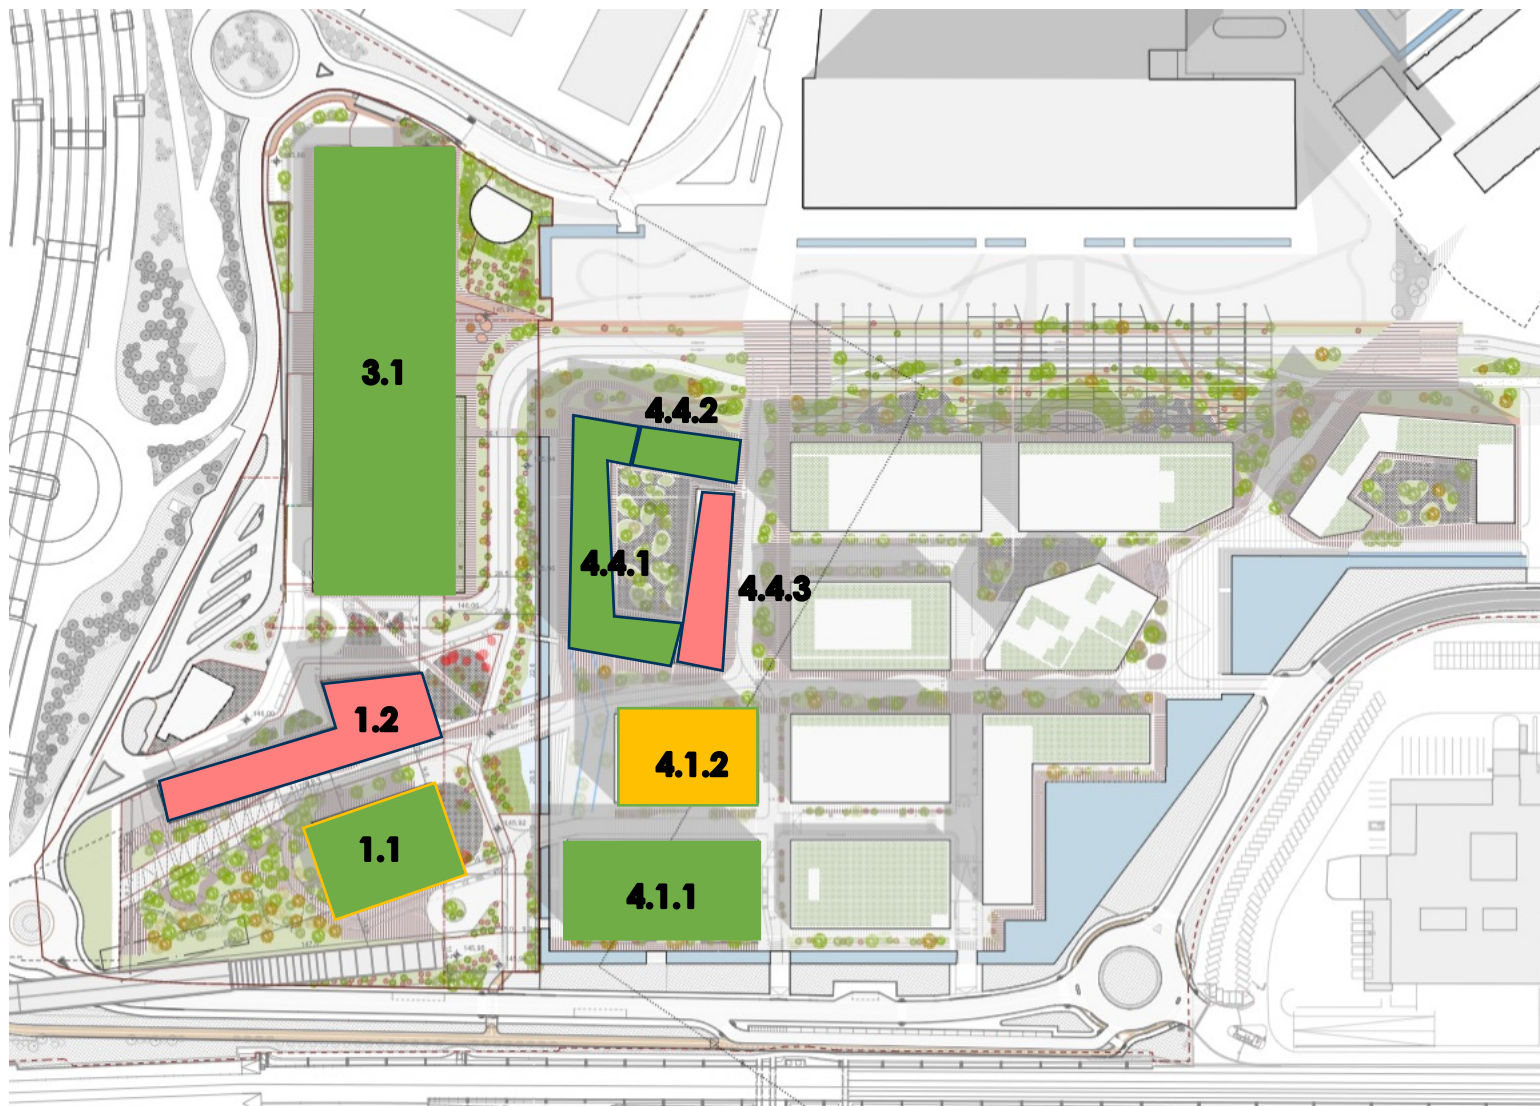
- Stralcio Unimi protocollato in data 29 luglio 2022 – in istruttoria
- Stralcio Human Technopole presentazione entro settembre 2022




STRALCI A01-02-03-04

- **Approvazione Stralci** privati da Comuni di Milano e Rho lug/ago 2021
- **Convenzione attuativa stralci** sottoscritta in data 17 febbraio 2022 con contestuale cessione di aree al Comune di Rho
- **Protocollato Progetto Definitivo OOUU Secondarie e Asservite** PSF A01-02-03-04. CDS in corso

-  Titoli edilizi rilasciati
-  Titoli edilizi presentati – in istruttoria
-  Titoli edilizi di prossima presentazione

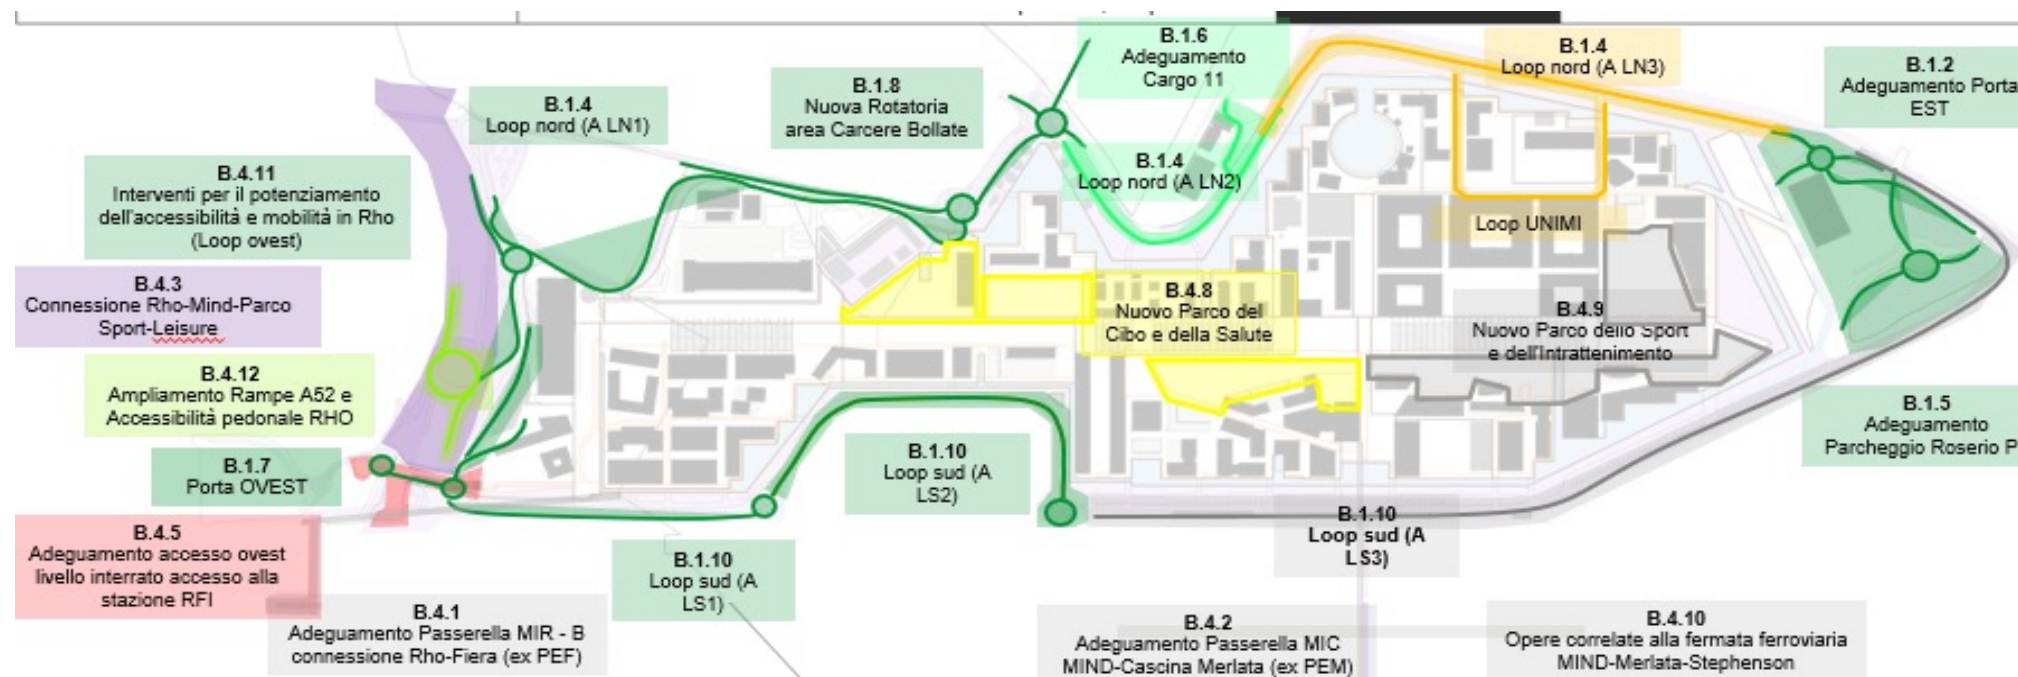


OO UU PRIMARIE E SECONDARIE		DESCRIZIONE
	OO UU di Completamento e Funzionali Stralci A01 A02 A03 A04 A05 A06	Loop Nord1, Porta Ovest, Nuova rotatoria Carcere di Bollate, Adeguamento Porta EST, Adeguamento Parcheggio Roserio Loop Sud 1-2; Interventi per il potenziamento dell'accessibilità e mobilità in Rho (Loop ovest) + PFTE Ampliamento Rampe A52
	OO UU Ampliamento Rampe	
	Connessione Rho-Mind-Parco Sport-Leisure	Adeguamento accesso ovest livello interrato accesso alla stazione RFI, PFTE Connessione Rho-Mind-Parco Sport-Leisure e Passerella MIR MIND-RHO
	Accesso ovest livello interrato RFI Passerella MIR	
	OO UU Funzionali A09+A24 e A10 HT	Loop Nord 2, Adeguamento Cargo 11
	OO UU Funzionali A25 - A18 UNIMI	Loop Nord 3, Loop Unimi
	OO UU Parco Cibo Salute	Nuovo Parco del Cibo e della Salute
	OO UU Passerella MIC, fermata MIND- Merlata	Adeguamento Passerella MIC MIND-Cascina Merlata (ex PEM), Opere correlate alla fermata ferroviaria MIND-Merlata-Stephenson, Loop Sud 3

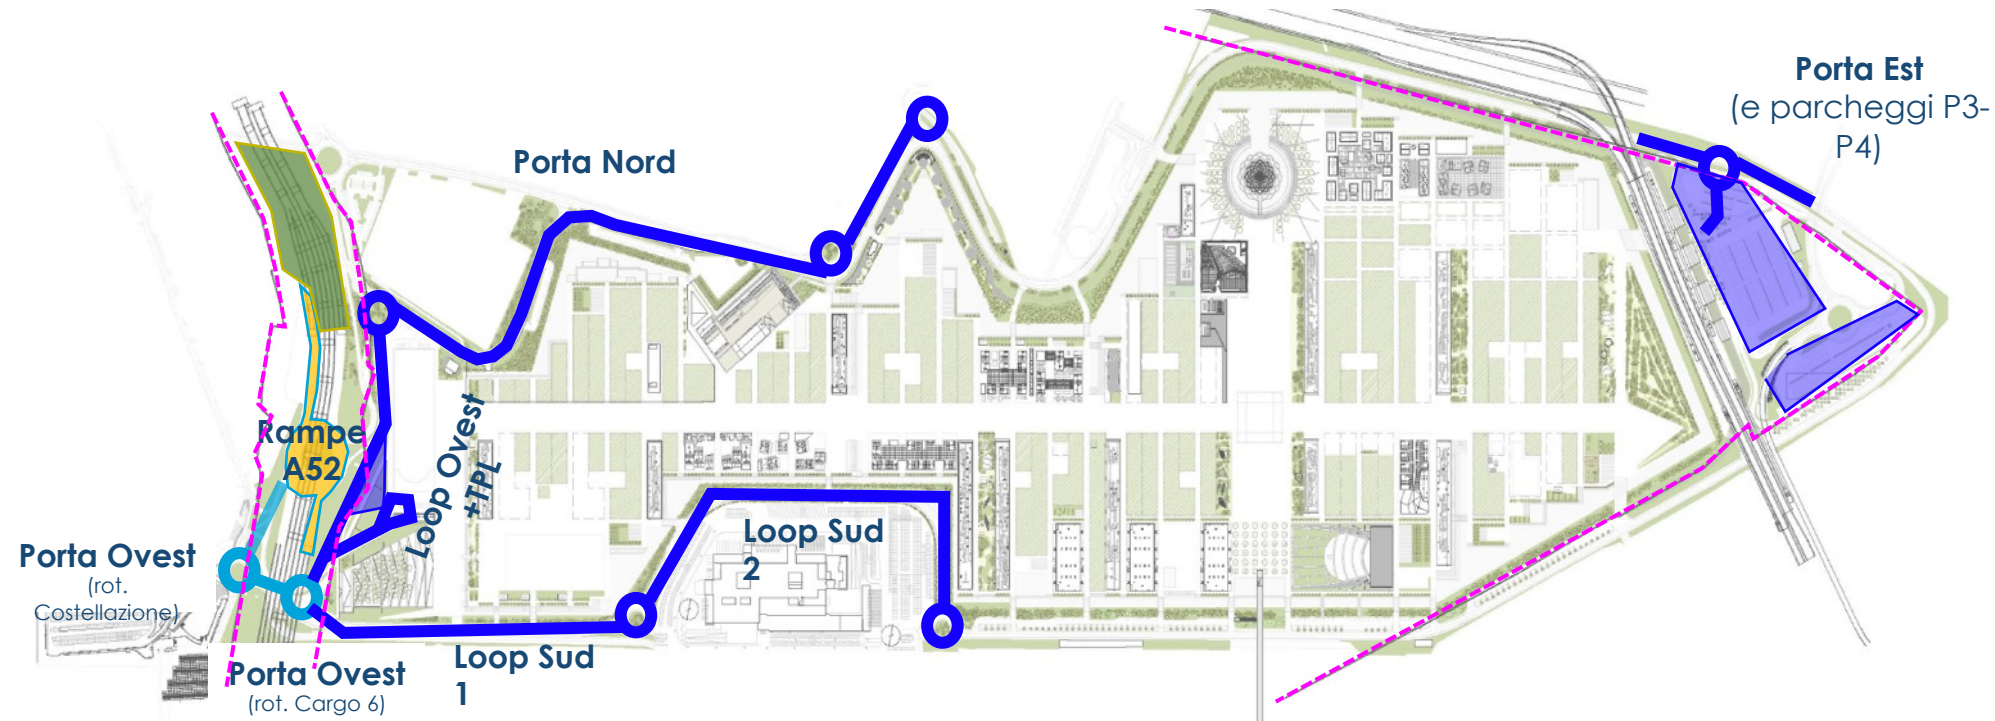

Cd Unificata «OOUU di Completamento e Rampe A52» indetta dal Comune di Milano in data 10 agosto 2022 espressione pareri enti entro il 23 settembre 2022


Rampe A52: avviato procedimento verifica di VIA

- OOUU Primarie (o di completamento)
- OOU ampliamento rampe A52
- OOUU Secondarie riqualificazione sottoviadotto

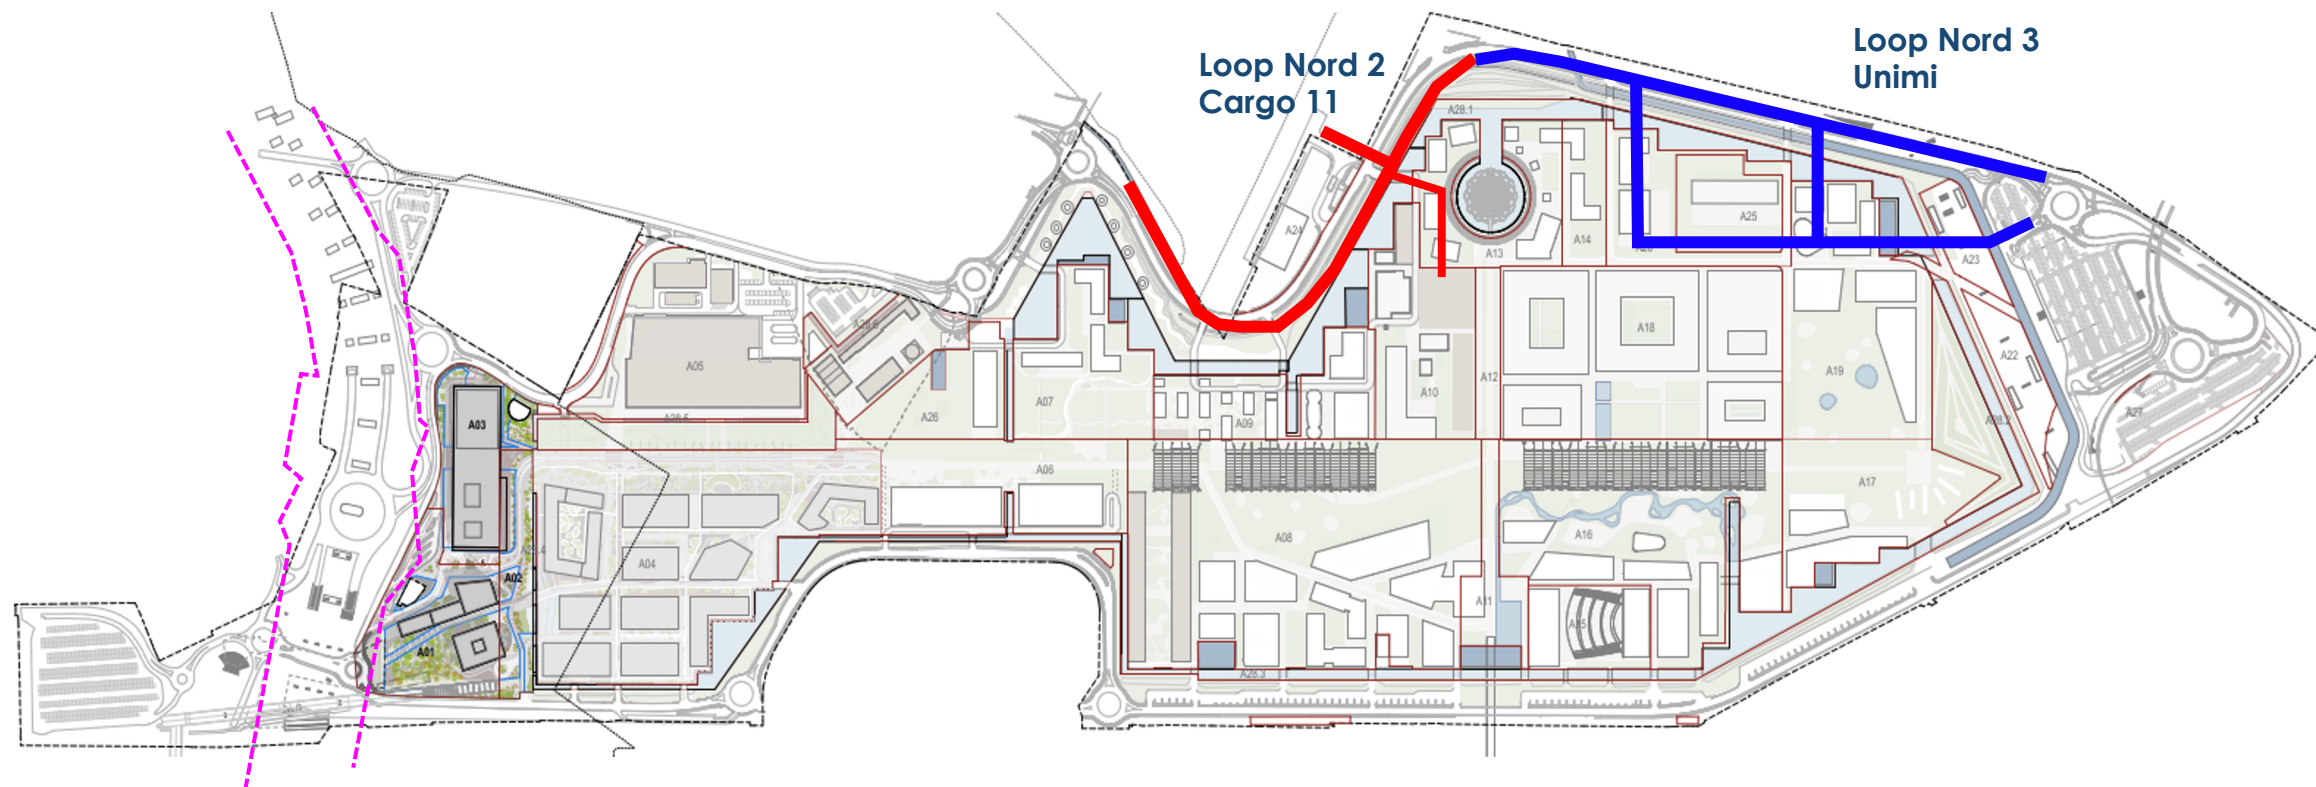


Loop Nord 3/Unimi: CDS Decisoria indetta in data 10 agosto 2022 - espressione pareri enti entro il 26 settembre 2022

Loop Nord 2/Cargo 11: Progetto Definitivo in corso – Cds di prossima indizione (entro fine settembre)

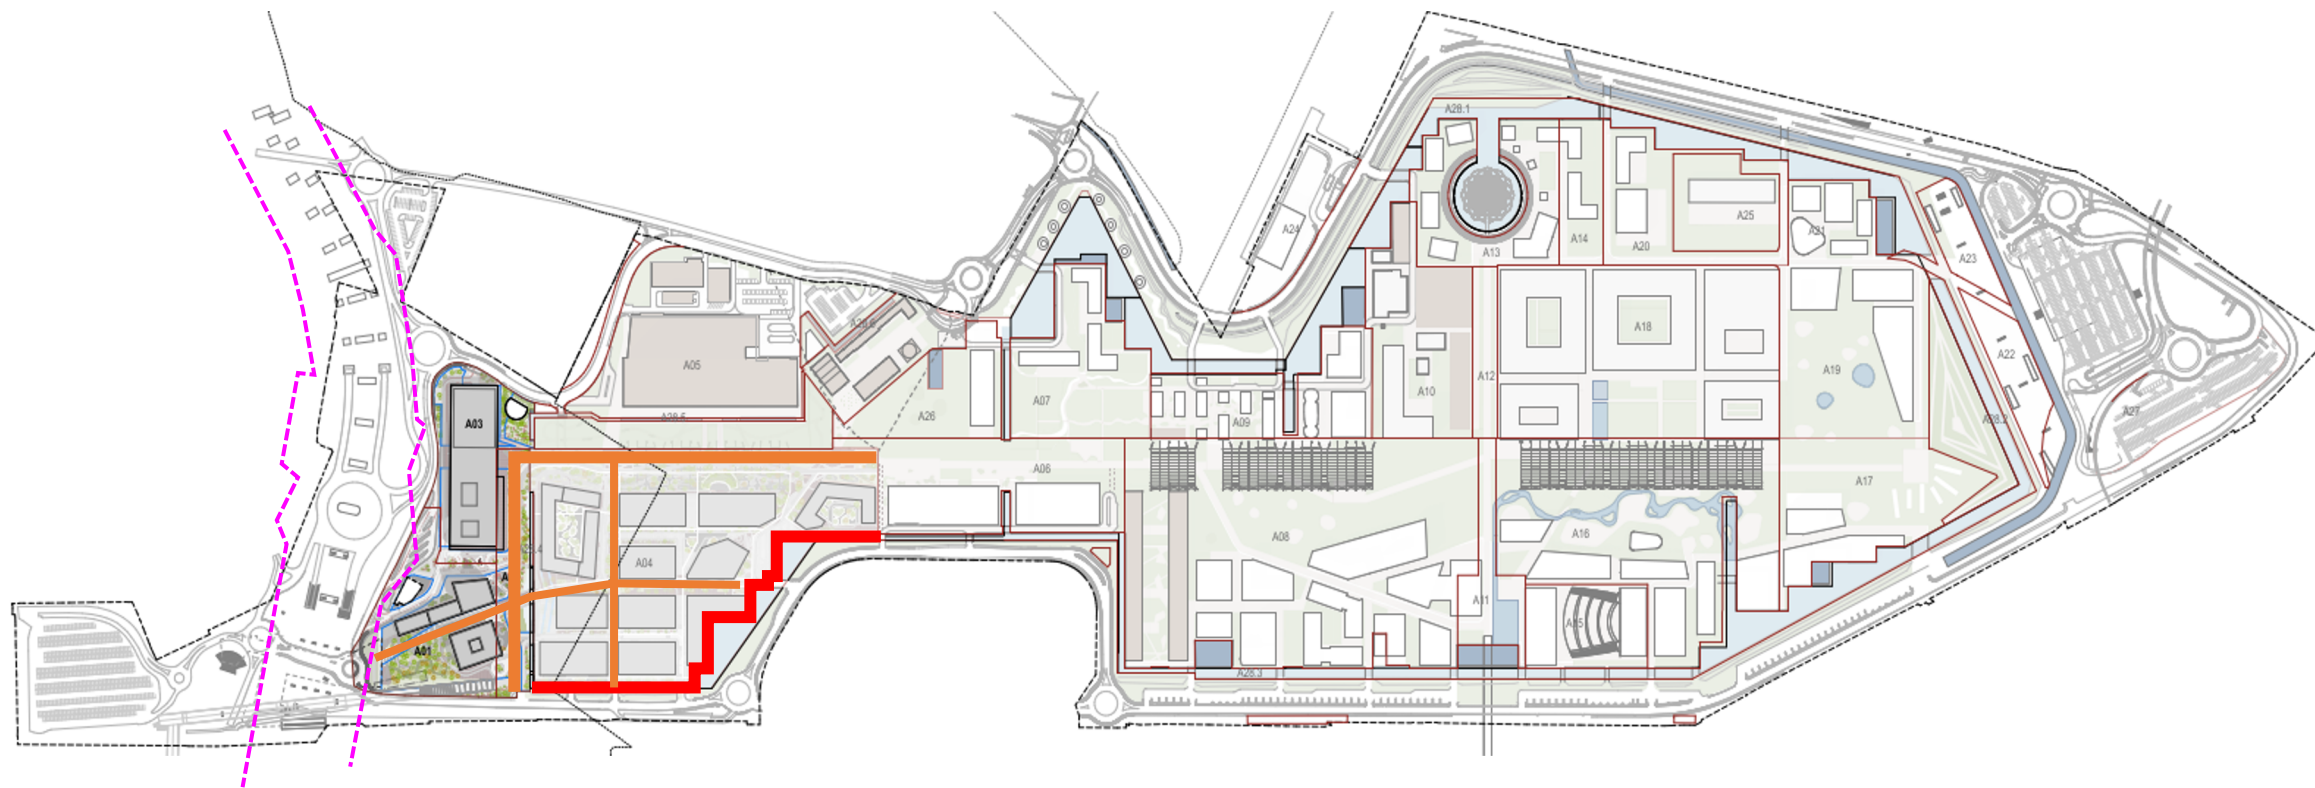

■ ■ ■ Percorso Lungo Canale/Asservimenti A01-02-03-04: Protocate – Cds in corso, sospensione termini al 28/10/2022 per integrazioni

- **25 luglio 2019 sottoscritto il Protocollo di Intesa** (Milano, Rho, Città Metropolitana, Regione Lombardia, RFI ed Arexpo) che, tra l'altro, sancisce l'impegno a progettare nonché a quantificare tempi e costi per la realizzazione di una nuova stazione ferroviaria presso il Sito MIND entro il 2026 (anno di entrata in esercizio del nuovo Campus Universitario della Statale di Milano)
- **PFTE a cura di Arexpo concluso a dicembre 2021** (approvazione da parte di Arexpo il 18.01.2022)
- **Accordo operativo Arexpo-RFI** per esecuzione PD a cura RFI **sottoscritto a marzo 2022**
- **Progettazione definitiva a cura di RFI** entro 6 mesi da sottoscrizione accordo operativo – IN CORSO
- Approfondimenti in corso sui **servizi ferroviari all'avvio in esercizio e a regime**: effettuate (a seguito del confronto con RL; RFI e Trenord del 17/3/22) le **simulazioni trasportistiche** volte a verificare l'effetto e/o la necessità di introdurre TPL «a supporto» nel 2026 stante la possibilità di attivare, a quella data, la S5, la S6 e la S11
- Approfondimenti in corso sull'**iter autorizzativo della Fermata**
- In corso di definizione la **Convenzione attuativa** per sancire gli **impegni dei soggetti coinvolti**
- Obiettivo di **avvio in esercizio della nuova Fermata confermato ad oggi entro l'anno 2025**

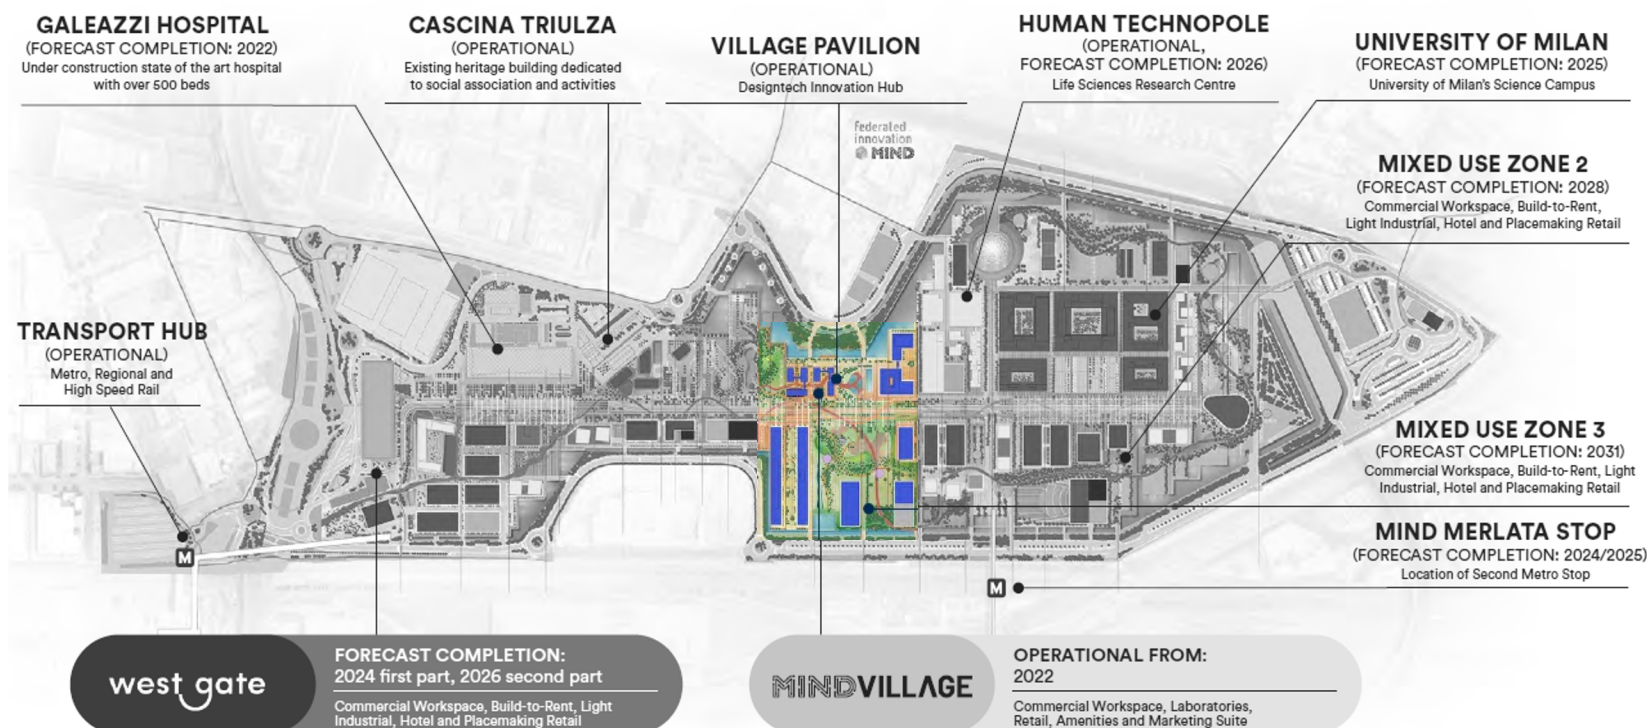

Intervento di rifunionalizzazione di alcuni dei manufatti esistenti nell'area centrale del Sito MIND, realizzati da Expo 2015, che consiste nell'attivazione anticipata di una porzione delle aree oggetto delle Concessioni affidate a Lendlease, al fine di realizzare un insieme di spazi di lavoro, di ricerca, innovazione ed intrattenimento volto ad attrarre imprese, istituzioni e cittadini, in attesa del completamento dei primi interventi di West Gate previsti a partire dal 2024.

- L'intervento ha visto il consolidamento di n°5 manufatti temporanei c.d. Aree Service e Cluster, in forza dell'art. 17 della Convenzione Urbanistica Mind, per un totale di SLP 8.739,87 mq per i quali sono stati completati i lavori di rifunionalizzazione nei quali è in corso l'insediamento delle prime aziende (es. Astrazeneca).
- E' inoltre in corso il consolidamento di ulteriori manufatti Cluster per una SLP pari a 3.008,56 mq e dei 3 padiglioni c.d. Studios per una SLP pari a 7.715,95 mq.



arexpo
URBAN INNOVATION



arexpo.it