STATO DI FATTO

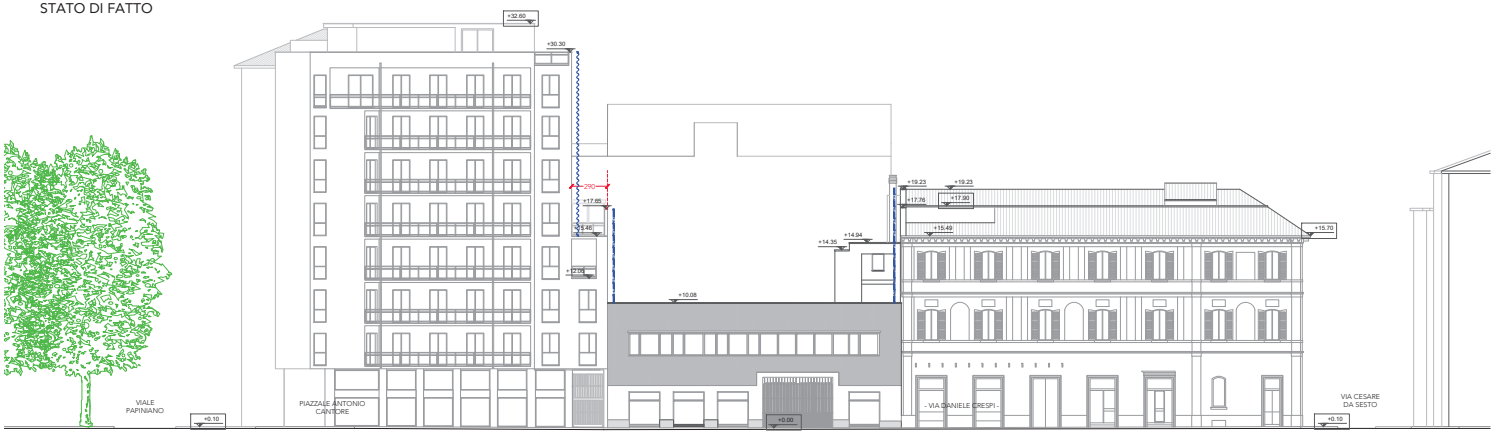

TAVOLA COMPARATIVA

IN PROGETTO

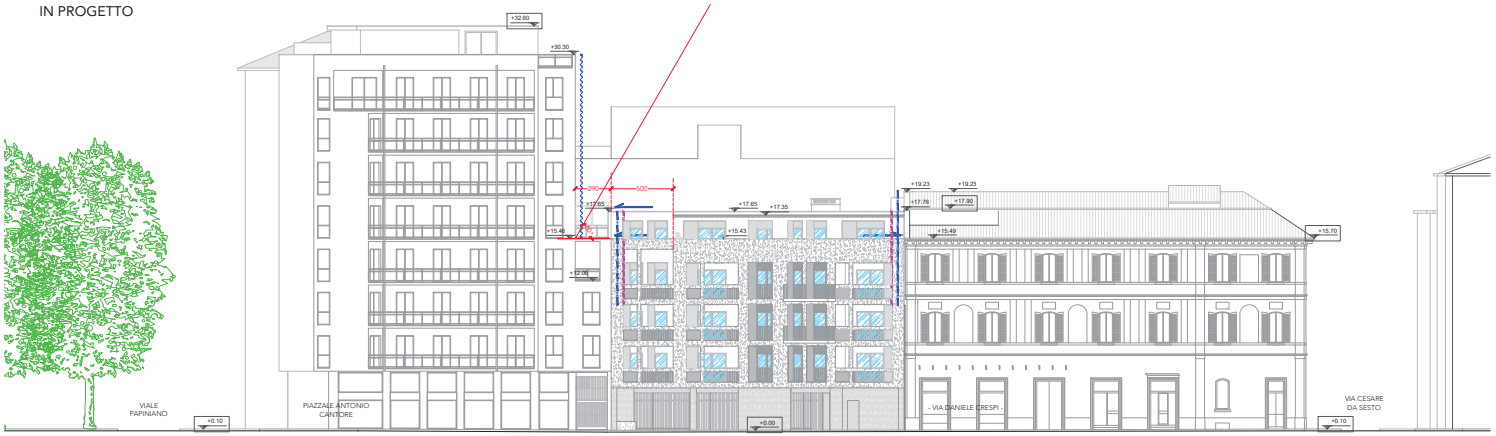

Legenda:

- demolizioni
- costruzioni
- quota altimetrica come da CTC di Milano
- quota altimetrica rilevata
- fronte finestrato esistente
- fronte cieco esistente
- adeguamento alla massima altezza del muro nudo dell'edificio adiacente
- adeguamento alla linea di gronda dell'edificio adiacente
- edificazione sul confine in aderenza a muri nudi esistenti, di maggiore estensione verticale e orizzontale rispetto all'edificio presistente (art. 87 punto 4 R.E.)

scala 1:200
0 m 2 m 5 m 10 m

richiedente:
C.M. Srl

progettista:
Arch. Massimo Magaldi

progettazione energetica:
Essecivi S.r.l.

progettazione del verde:
Gaia Chaillet Giusti

CRESPI
PORTA GENOVA

AL COMUNE DI MILANO
SETTORE SPORTELLO UNICO PER L'EDILIZIA
via Sile 8 - 20139 Milano

Richiesta di Permesso di Costruire
(art. 20 DPR 380/2001 e s.m.i. - art. 7 DPR 160/2010)

titolo del progetto:
Edificio residenziale in via D. Crespi 16

intervento:
demolizione e ricostruzione con diverse caratteristiche planivolumetriche e tipologiche - parziale cambio d'uso - realizzazione di parcheggi privati in sottosuolo

ubicazione: *via Daniele Crespi 16 - 20123 Milano*

dati catastali: *catasto terreni fg. 435, mapp. 147, subb. 1, 2, 3 e 701*

note al disegno:
--
--
--

titolo del disegno:
Prospetto su via D. Crespi esteso al contesto.

numero del disegno: 12

data del disegno: mar 2022

scala del disegno: 1:200

tipo di documento: PDC

aggiornamento: -

formato del disegno: 841 x 590

stadio del progetto: PROGETTO DEFINITIVO

ma
massimo magaldi
architetto