



PROSPETTO PRINCIPALE

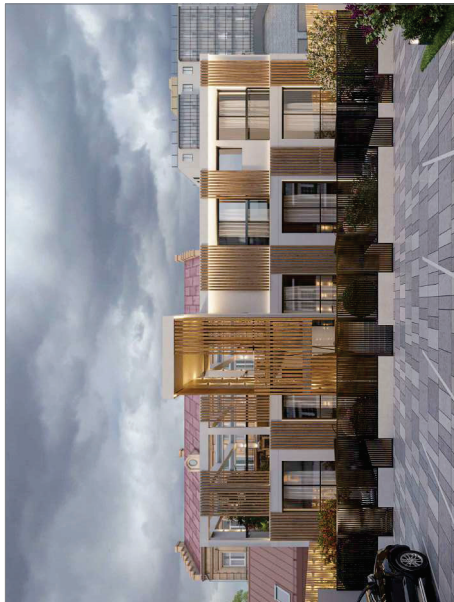


VISTA DALL'ALTO



PROSPETTO PRINCIPALE

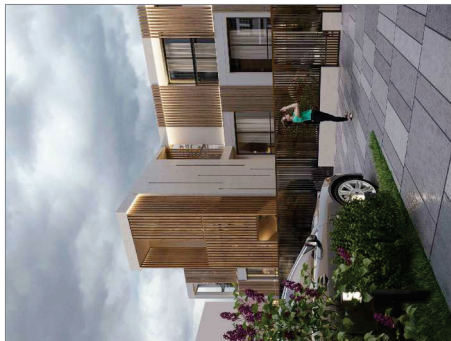

PROSPETTO PRINCIPALE

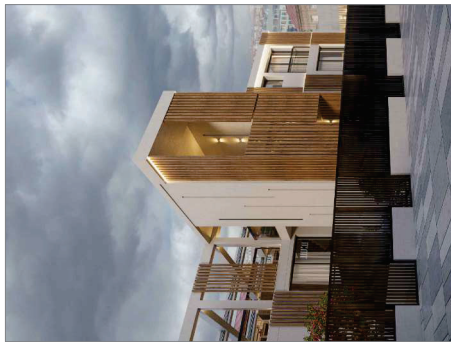

Variante in corso d'opera
a SCIA alternativa al Plic
via Pericle, 8 - Milano
n. PG251604/2021 del
10/08/2021

oggetto
Via Pericle, 8 - Milano
20126 Milano (MI)

scala
1:100

titolo dell'elaborato
RENDER DI PROGETTO

data
17.01.2022

committente
Pericle Real Estate S.r.l.

aggiornamento

impresa esecutrice dei lavori
limbo e firma

lavola
15

progettista
arch. chiara colombo
limbo e firma