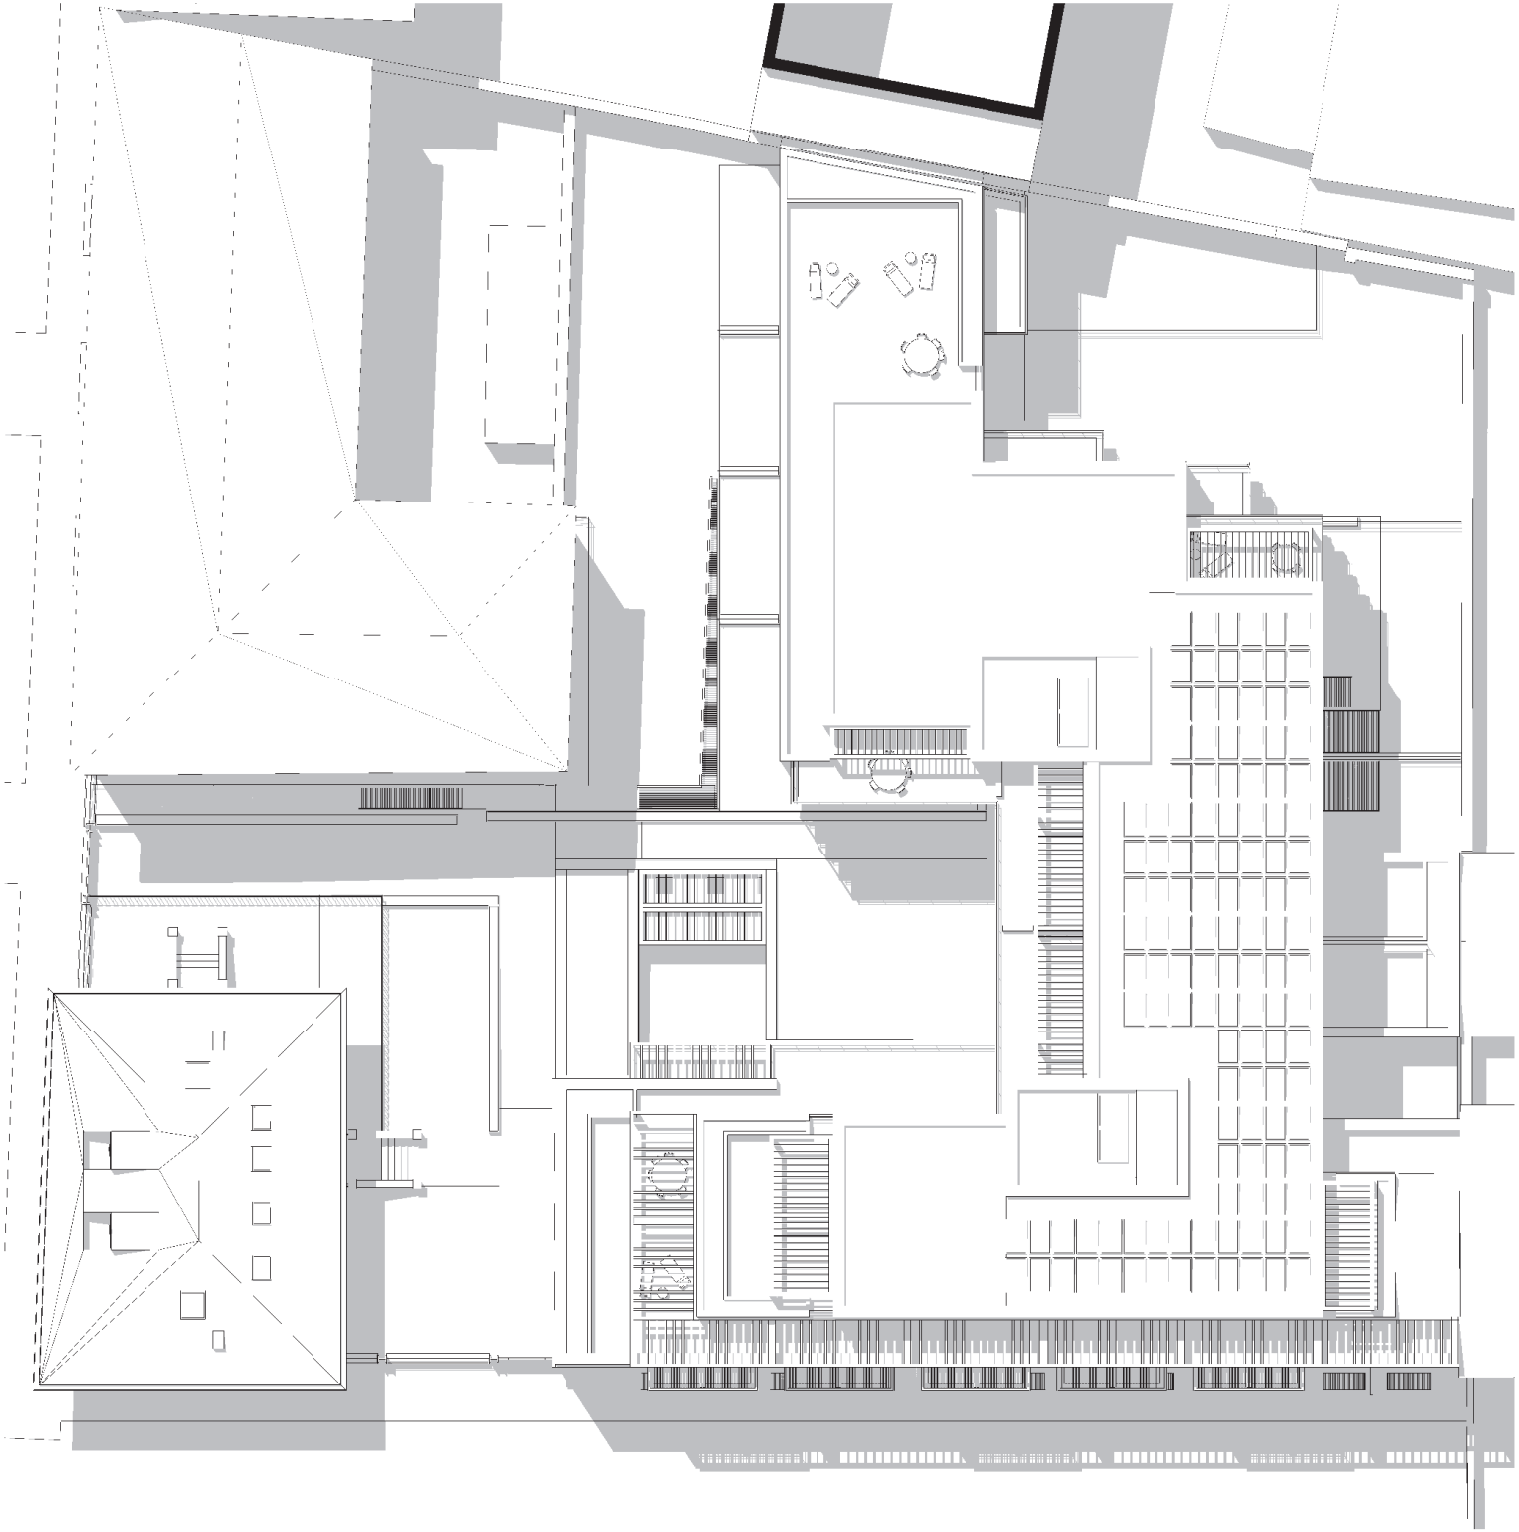

**ANTIRION SGR**

**Comune di Milano**
Complesso immobiliare
Via Villoresi 13-15, 20143 Milano

**SEGNALAZIONE CERTIFICATA DI INIZIO ATTIVITA'**
**art. 23 - ALTERNATIVA AL PERMESSO DI COSTRUIRE**
**prog. 3248/2021 - PG 355942/2021 del 29/06/2021**

**SCIA in VARIANTE** ai sensi del D.P.R. 380/2001, art.22
Intervento di risanamento conserva[illegible]zione della L.R. 38 del 2015, modifica dei layout interni [illegible]mento energetico del Civico 15

Firmato digitalmente da
**Daniele Fiori**
C = IT
Data e ora della firma: 09/03/2022 19:49:15

Progettista

Proprietà/Avente Titolo

DFA

oggetto
STATO ASSENTITO

tavola
02.01

specifica tavola
PIANTA DELLE COPERTURE

scala
1 : 100

nome file
C:\Users\mirko\OneDrive\Documenti\18_24_Villoresi 13_Interni Centrale_clara.pennisi#WL8620.rvt

data
Marzo 2022

RIPRODUZIONE VIETATA A TUTTI GLI IMPRETTI DELLA LEGGE