


SEZIONI TIPO

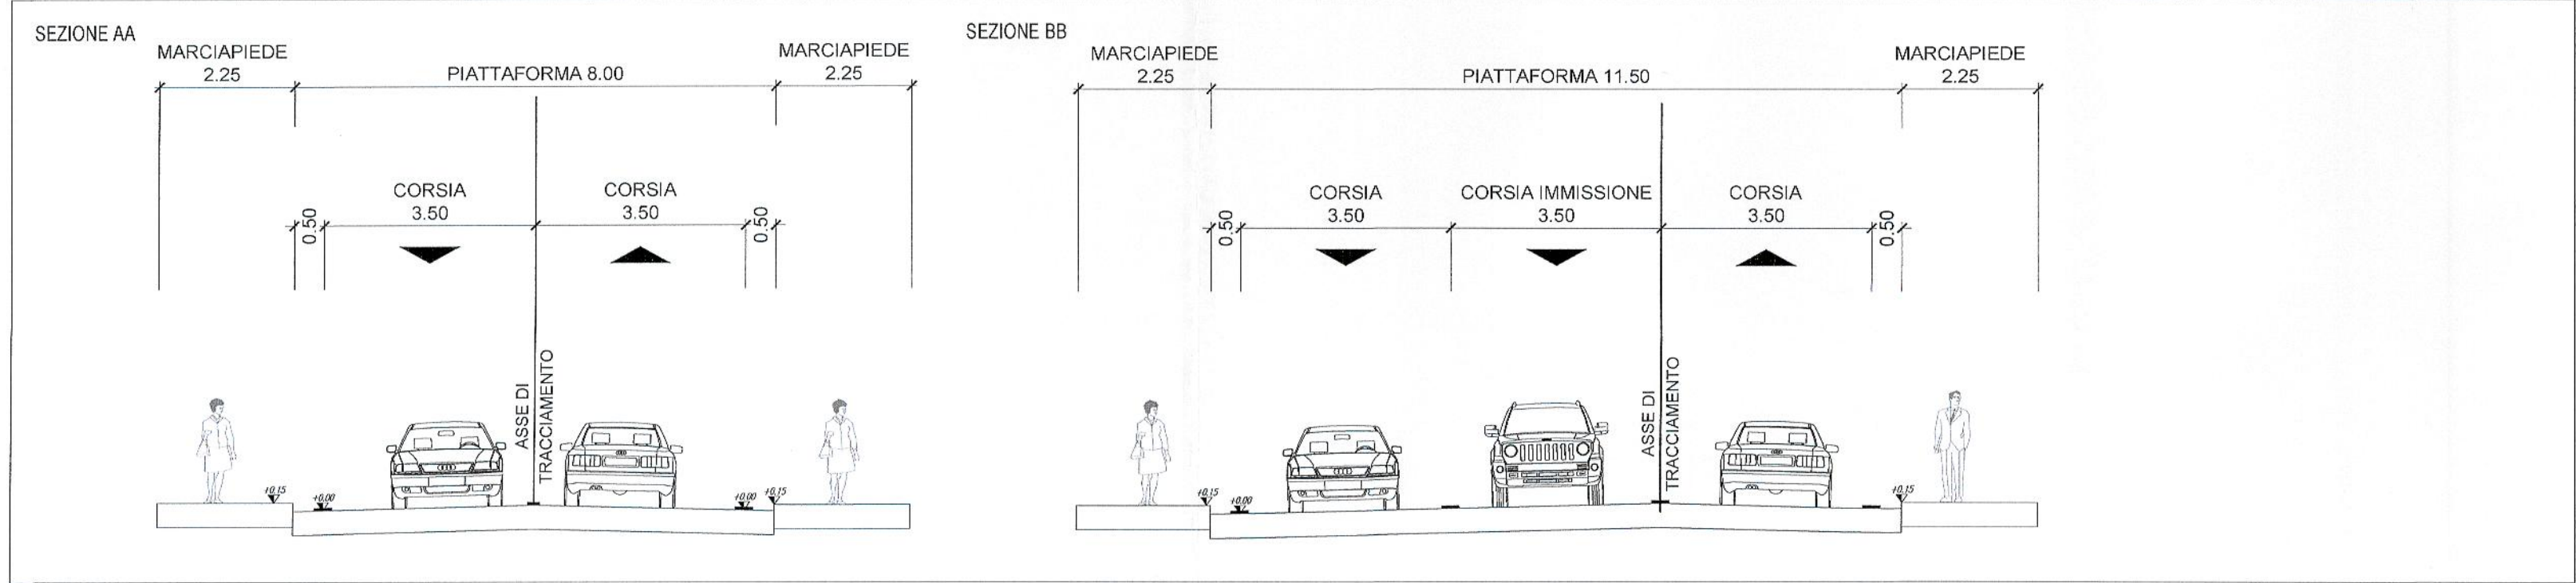


**LEGENDA**

- Sede stradale
- Marciapiedi / isole sormontabili
- Percorso di connessione pubblica
- Opere a verde

**ALLEGATO**

Comune di Milano  
A. PIANIFICAZIONE  
Arexpo S.p.A.  
PG 0036380 / 2020  
Del 20/01/2020 13:32:14  
A: A. PIANIFICAZIONE  
TEMATICA E

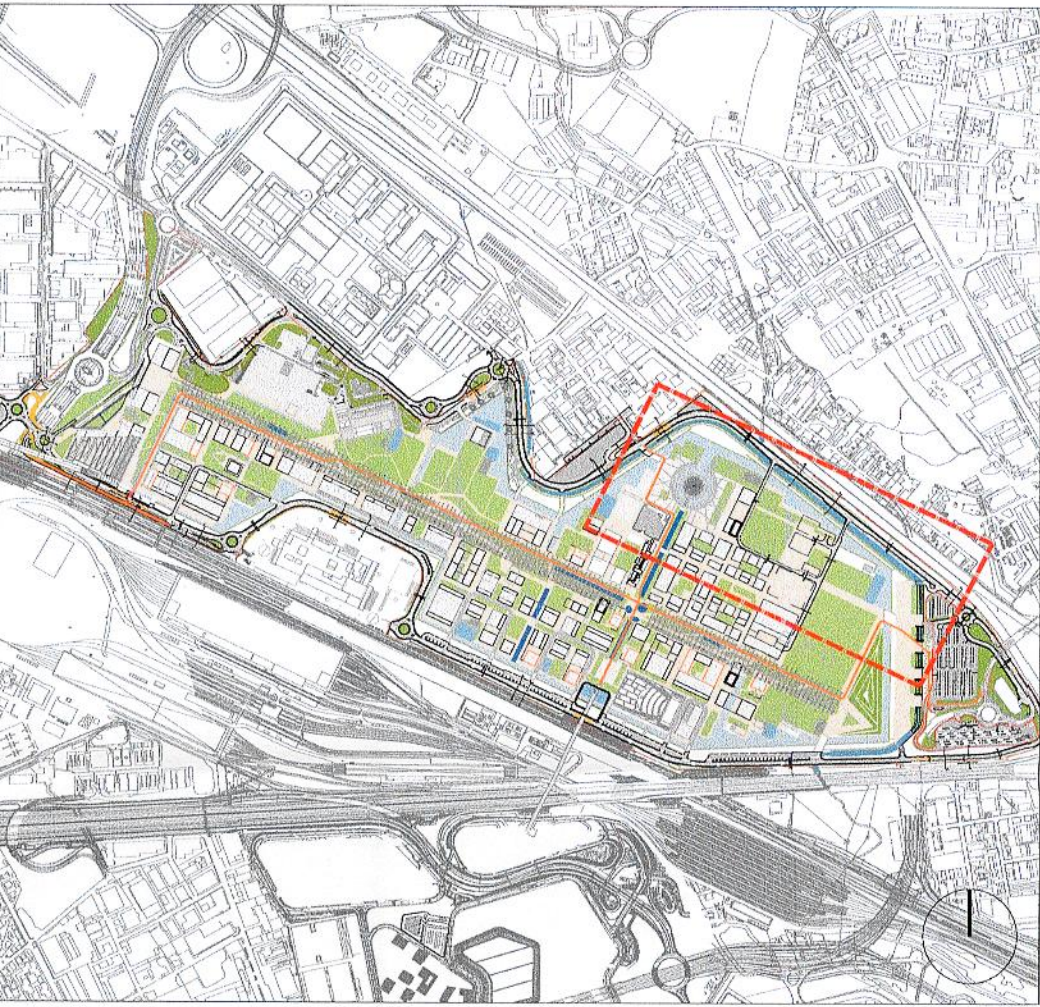

DESCRIZIONE DELL'OPERA:

Il loop nord viene adeguato nelle geometrie stradali in modo da riuscire a gestire i flussi veicolari attesi. Si prevede di realizzare allargamenti selettivi della sede stradale per agevolare le svolte in sinistra dei veicoli in accesso alla viabilità interna. Si prevede di realizzare allargamenti selettivi della sede stradale per realizzare golfi di fermata per il trasporto pubblico locale.

STIMA DEI COSTI:

B.1.4 (ALN1 + ALN2 + ALN3) Adeguamento viabilità perimetrale NORD: 2.677.500 euro

ALLEGATO ALLA PROPOSTA DI DELIBERAZIONE IN ATTO  
IL CONTENUTO TECNICO E GRAFICO DEL PRESENTE  
E' CONFORME A QUELLO DELL'ALLEGATO UNITO AL  
PROGETTO DEL 16/01/2020  
SI ATTESTA CHE IL PRESENTE DOCUMENTO E' COMPOSTO  
DI N. 1 FASCIA  
MILANO, 21/01/2020

COMUNE DI MILANO  
DIREZIONE URBANISTICA  
Area Pianificazione Tematica e  
Valorizzazione Aree  
Il Direttore di Area  
Arch. Giancarlo Tancredi  
IL DIRETTORE  
Arch. Simona Collarini

Arexpo S.r.l.  
Via della Provvidenza, 3  
20121 Milano  
Tel. 02/5811332/10159

ORDINE DEGLI ARCHITETTI, PIANIFICATORI  
E PAESAGGISTI E CONSERVATORI  
DELLE PROVINCE DI MILANO  
E VENEZIA  
11214

PROGRAMMA INTEGRATO DI INTERVENTO	
RIQUALIFICAZIONE DELL'AREA UTILIZZATA PER L'ESPOSIZIONE UNIVERSALE 2015 PROPOSTA DEFINITIVA	
SCALA: VARIE	TITOLO: Studio di fattibilità
DIMENSIONI: 713x420 mm	IDENTIFICAZIONE OPERA: B.1.4 REV 02 Adeguamento loop nord - 3
DATA: 10/2019	REDATTO: SYS+AREXPO
LEGALE RAPPRESENTANTE: Marco Carabelli	Arexpo S.p.A. Sede legale e uffici: via Cristina Belgiojoso 171 - 20157 Milano codice fiscale/partita IVA: 07468440966 www.arexpo.it