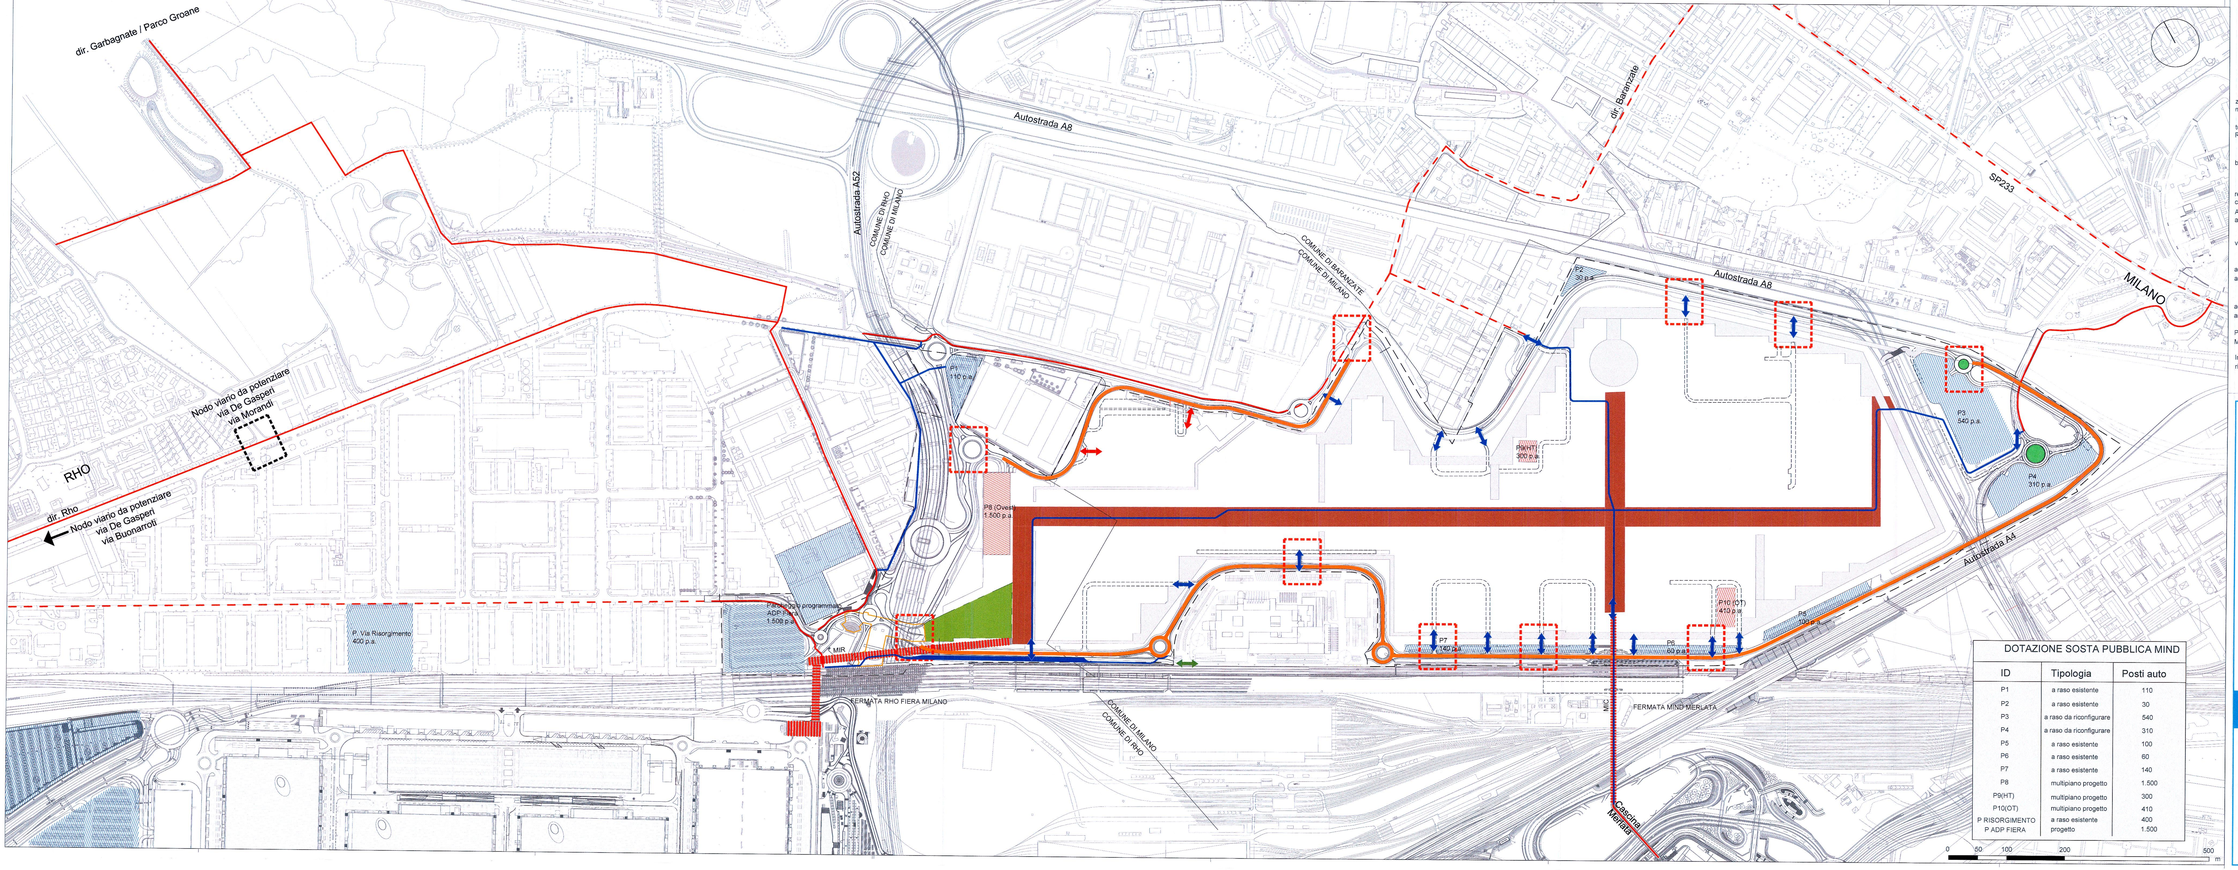

Legenda - TRASPORTO PRIVATO

perimetro PII — decumano e cardo — piazza inclinata

	ESISTENTE	PROGRAMMATO E DI PREVISIONE	PROGRAMMA INTEGRATO DI INTERVENTO
zona traffico moderato			
tunnel di accesso RFI			
bacini di sosta			
rete ciclabile			
Accessi ciclabili a MIND			
viabilità interna MIND			
acesso veicolare area Poste Italiane Spa			
accesso veicolare area Ospedale Galeazzi			
Passerelle MIC - MIR			
Intersezioni da riqualificare			

DOTAZIONE SOSTA PUBBLICA MIND

ID	Tipologia	Posti auto
P1	a raso esistente	110
P2	a raso esistente	30
P3	a raso da riconfigurare	540
P4	a raso da riconfigurare	310
P5	a raso esistente	100
P6	a raso esistente	60
P7	a raso esistente	140
P8	multipiano progetto	1.500
P9(HT)	multipiano progetto	300
P10(OT)	multipiano progetto	410
P RISORGIMENTO	a raso esistente	400
P ADP FIERA	progetto	1.500

COMMITTENTE

arexpo

COMUNE DI MILANO
DIREZIONE URBANISTICA
Area Pianificazione Tematica
Valorizzazione Aree

Arexpo S.p.A.
Sede legale ed uffici: via Cristina Belgioioso 171 - 20157
codice fiscale/partita IVA: 07460640966
www.arexpo.it

LEGALE RAPPRESENTANTE:
Pietro Giuseppe Fiaccadori

Amministratore Delegato

Comune di Milano
DPE - URBANISTICA
PG 370.12.2.4
PG 2842751 / 2019
Allegato 1 alla Deliberazione n. 1610/2019
ALLEGATO

PROGETTISTA:
Arch. Gianluca De Pascalis

ORDINE DEGLI ARCHITETTI PIANIFICATORI PAESAGGISTI E CONSERVATORI
DE PASCALIS GIANLUCA
Sez. A 2187

ALLEGATO ALLA PROPOSTA DI DELIBERAZIONE
N. MC 2019 00 09 DEL 30 09 2019
COMPOSTA DI PAG. 1

Il Direttore di Area
Arch. Gianluca De Pascalis

IN COLLABORAZIONE CON

lendlease

LendLease
sede legale ed uffici:
Via della Moscova 3, 20121, Milano
www.lendlease.com/it/

lendlease S.r.l.
Via della Moscova 3
20121 Milano
C.F./P.IVA 08225270158

LAND

LAND Italia S.r.l.
Via Varese 16,20121,Milano
www.landpd.com

Systematica

Systematica S.r.l.
Via Livenza 8, 20121 Milano
www.systematica.net

CARLO RATTI ASSOCIATI®

Carlo Ratti Associati S.r.l.
C.so Quintino Sella 26, 10133, Torino
www.carloratti.com

PROGRAMMA INTEGRATO DI INTERVENTO - PROPOSTA DEFINITIVA

MIND - PROGETTO DI RIGENERAZIONE PER UNO SVILUPPO URBANO SOSTENIBILE

TITOLO ELABORATO: ASSETTO VIARIO DI PROGETTO E SISTEMA DELLA SOSTA

NUMERO ELABORATO: TAV 2.B.02 REV01

SCALA: 1:3.000 | **DIMENSIONI:** 1610 x 841 mm | **DATA:** settembre 2019

Le difformità devono essere comunicate immediatamente al proponente prima di procedere. Questo disegno è protetto da copyright.