


COROGRAFIA DI INQUADRAMENTO DELL'INTERVENTO

COMUNE DI MILANO

PROVINCIA DI MILANO

SCALA 1:10000

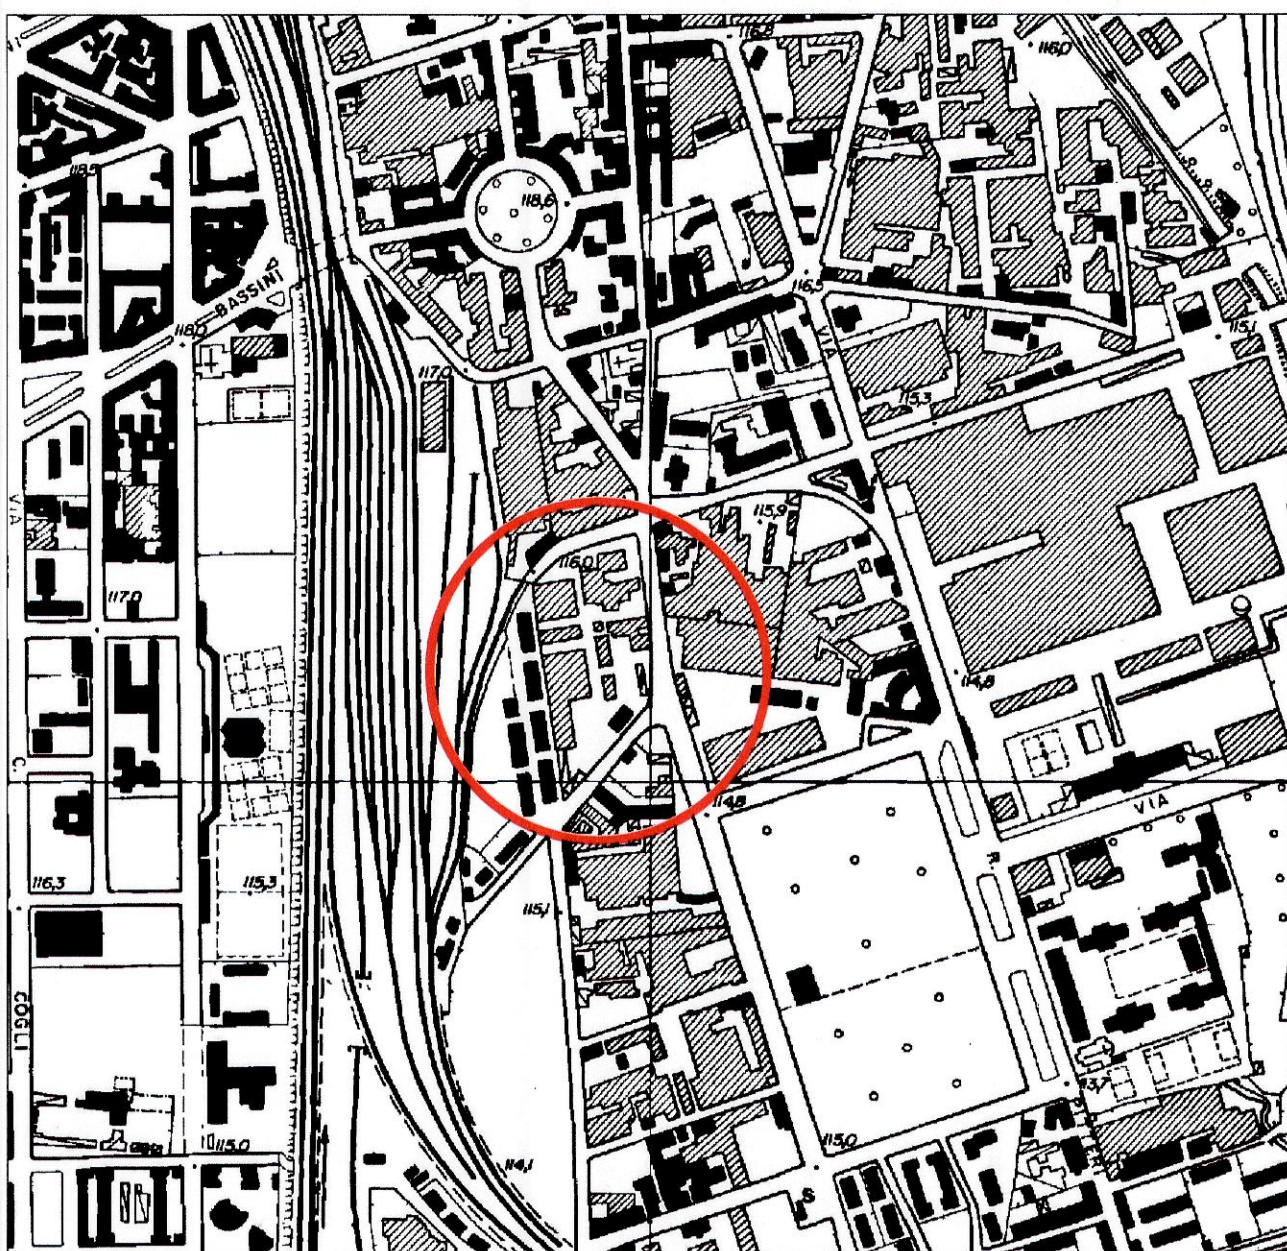

Comune di Milano PIANO ATTUATIVO

SANT'ILARIO SOC. COOP. EDILIZIA
Via Anese, 10 - 20159 MILANO
tel. 02 99008161 - fax 02 36533796

ARONED 2001 SRL
Piazza Della Repubblica 11/A - 20121 MILANO
tel. 02 36707329 - fax 02 28412638

Caputo Partnership srl
Prof. Arch. Paolo Caputo
Viale Eivissa 18 - 20154 Milano - tel. 02 3314560 - fax 02 347067
e-mail: info@caputopartnership.it - www.caputopartnership.it

GDS 98 engineering
Ing. Sergio Cioccarelli
Piazzale Bernocchi 55 - 20100 Sesto San Giovanni - tel. 0342218093 - fax 0342255559
e-mail: sergio@gds98.it

Arch. Giovanna Longhi
con arch. Agnese Maffioli
Via Pirella 15 - 20129 Milano - tel. 3358273773
e-mail: giovannalonghi@fastwebnet.it

Landshape srl
Ing. Filippo Bernini
Via A. Manzoni 12 - 20090 Monza - tel. 0393900237 - fax 0392314017
e-mail: filippo.bernini@landshape.it

TRM ENGINEERING
Ing. Michele Rossi
Via della Brianza 30 - 20090 Monza - tel. 0393900237 - fax 0392314017
e-mail: info@trmengineering.it

Arch. Alessandro Vadelka
Via Francesco Anese, 10 - 20159 MILANO
tel. 02 99008161 - fax 02 36533796

RIQUALIFICAZIONE AREA EX "DE NORA"
VIA CRESPI 25
VIA DEI CANZI 1, 13, 17,
VIA S. FAUSTINO 65
LAMBRATE_MILANO

URBANIZZAZIONE PRIMARIE STATO DI FATTO SOTTOSERVIZI ESISTENTI

COMUNE DI MILANO
DIREZIONE URBANISTICA
PG 521662/2017
Del 16/11/2017 11:24:00
SANT'ILARIO ARONED 2
(S) PROT. AREA PIANIFICA
16/11/2017

Scale
1:500
Data
maggio 2014
Numero Tavola
5.1.2

no.	data	modificato	verificato	approvato	oggetto
01	12.12.2014				Varianti Planivolumetriche Commissione Passaggio
02	26.03.2015				Integrazione Commissione Passaggio
03	07.07.2015				Comitato Intercomunale Mobilità
04	26.03.2015				Proposta Definitiva Piano Attuativo
05	15.03.2016				Integrazione Proposta Definitiva Piano Attuativo
06	15.07.2016				Integrazione Proposta Definitiva Piano Attuativo
07	26.10.2016				Integrazione Proposta Definitiva Piano Attuativo, Adesione

L'UTILIZZAZIONE E LA RIPRODUZIONE DEL PRESENTE DOCUMENTO SONO RISERVATE A NORMA DI LEGGE