COMUNE DI MILANO

Tavola:

DIREZIONE CENTRALE ATTIVITA' PRODUTTIVE
SETTORE COMMERCIO
UFFICIO ISPETTORI AREE PUBBLICHE

Progetto: PLANIMETRIA M.S.S. AMPERE - Giovedì -

Cod. comm.

Localizzazione: VIA AMPERE

Zona: 3

Descrizione tavola:

Responsabile:

Progettista: G.P.

Disegnatore: G.P.

Data:

Scala: 1:500

E' vietata la riproduzione di questo documento senza la preventiva autorizzazione del Comune di Milano

LEGENDA
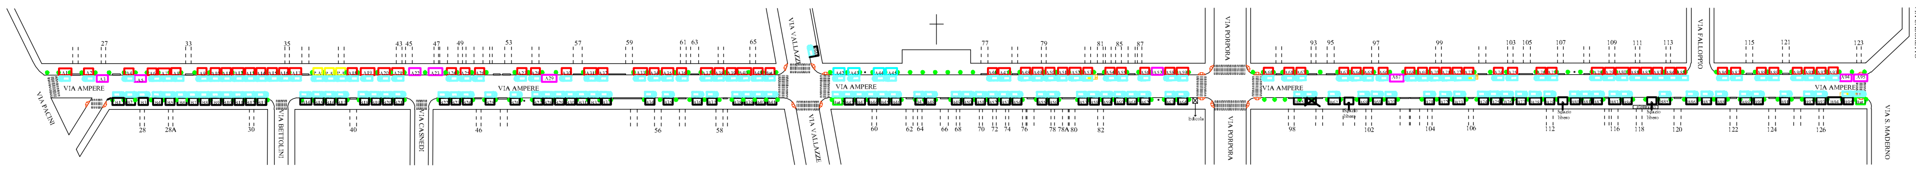
(red)	BANCO ALIMENTARE
(black)	BANCO NON ALIMENTARE
(cyan)	BANCO PESCE
(magenta)	AUTONEGOZIO ALIMENTARE
(green)	PRODUTTORE AGRICOLO