

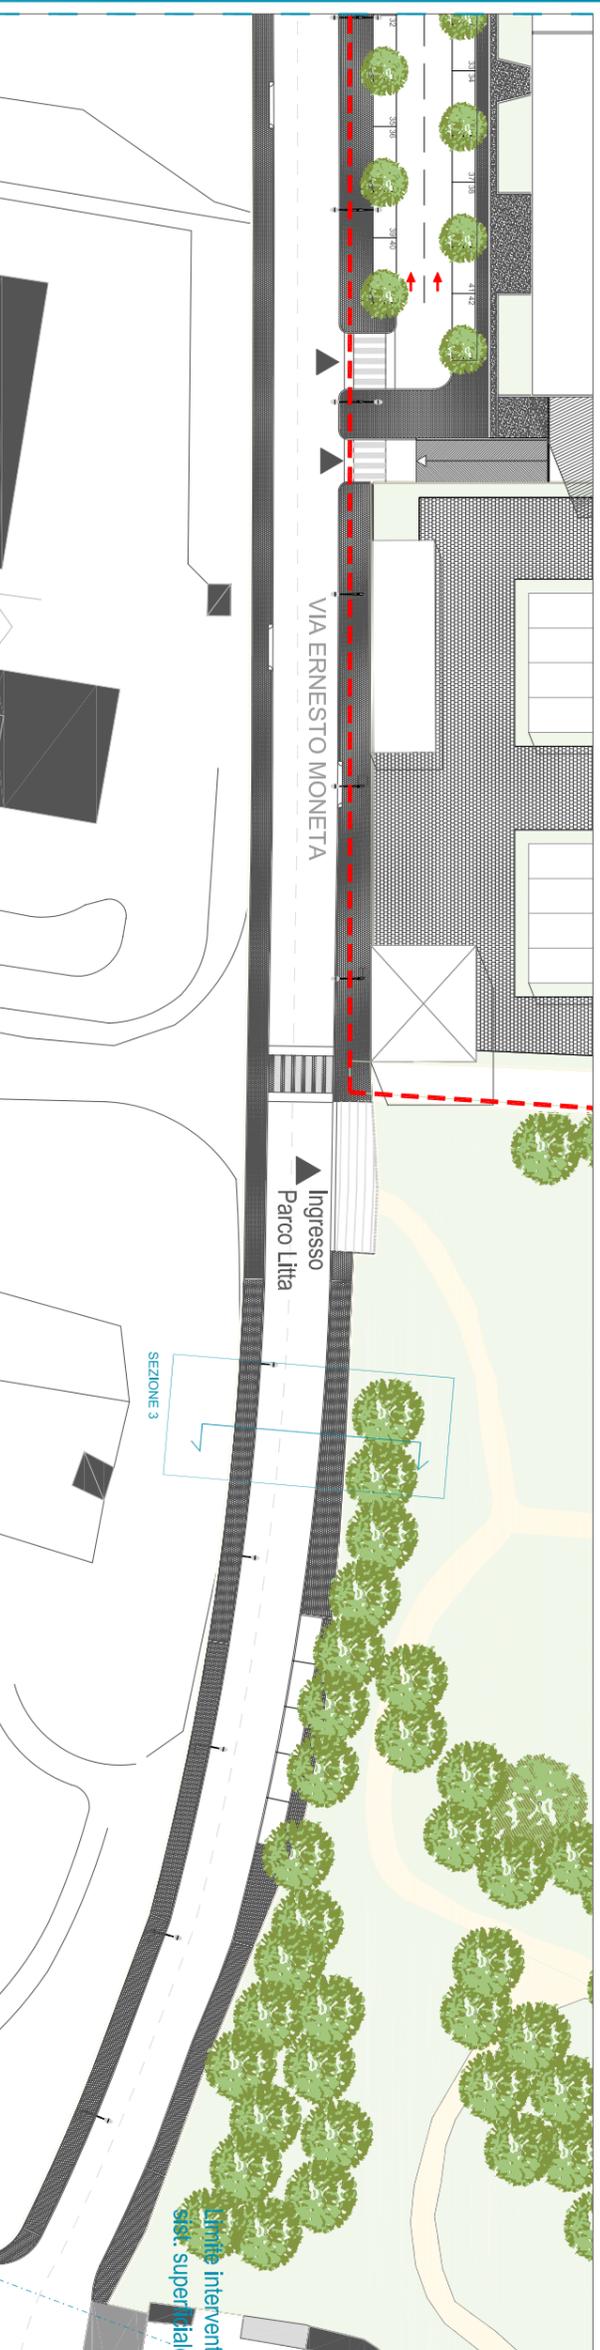
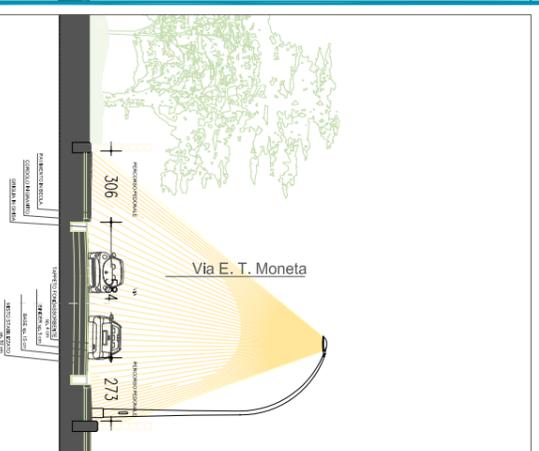


VIA ERNESTO TEODORO MONETA – SISTEMAZIONE SUPERFICIALE / 1

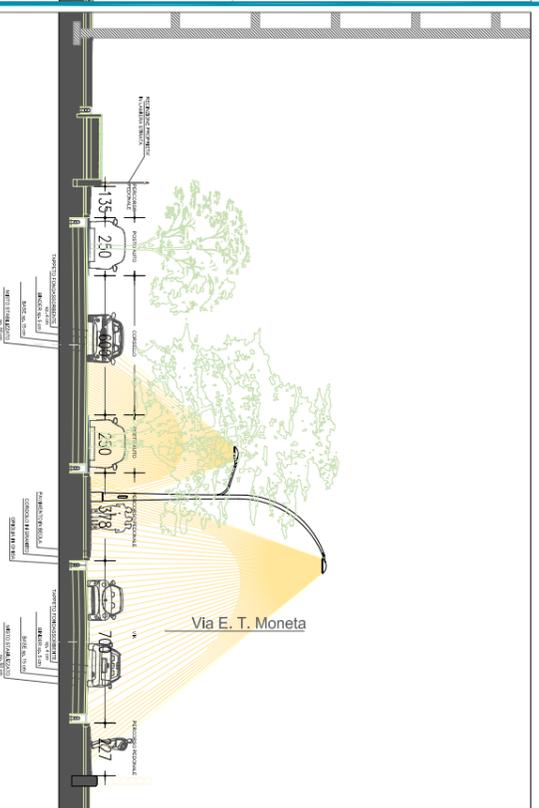

VIA ERNESTO TEODORO MONETA – SISTEMAZIONE SUPERFICIALE / 2

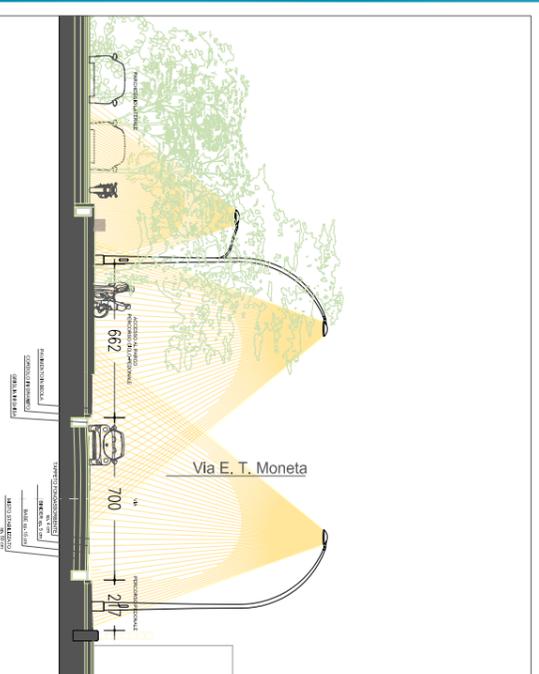


SEZIONE 1

SEZIONE 2

SEZIONE 3

ZOOM 1
PARCHEGGIO ASSERVITO

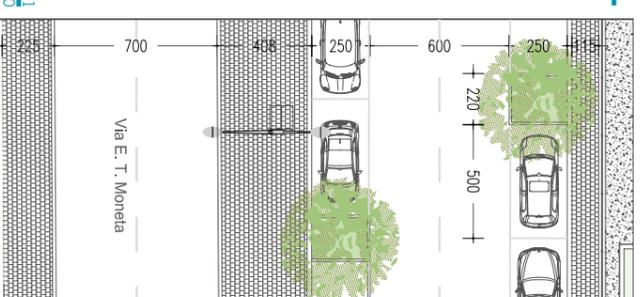

area gruppi ad partners
piazza sacri ambrogio 10
20135 milano italy

progettista
BB&M s.r.l.
via S. Felice 11 - 20123 Milano
t. 02 871004 - f. 02 87100000
info@bbm.it - bbm.com

progetto architettonico
arch. Andrea Basso - 16.03.2012 Milano
11.02.2014 (088) / 02.20202423 mail@gruppiadpartners.it

Collaboratori
arch. Simona - arch. F. Marini

oggetto
PROGRAMMA INTEGRATO DI INTERVENTO
VIA E.T. MONETA 40/54

data
luglio 2012

scala
A1

numero
P08

data
luglio 2012

scala
A1

numero
101