



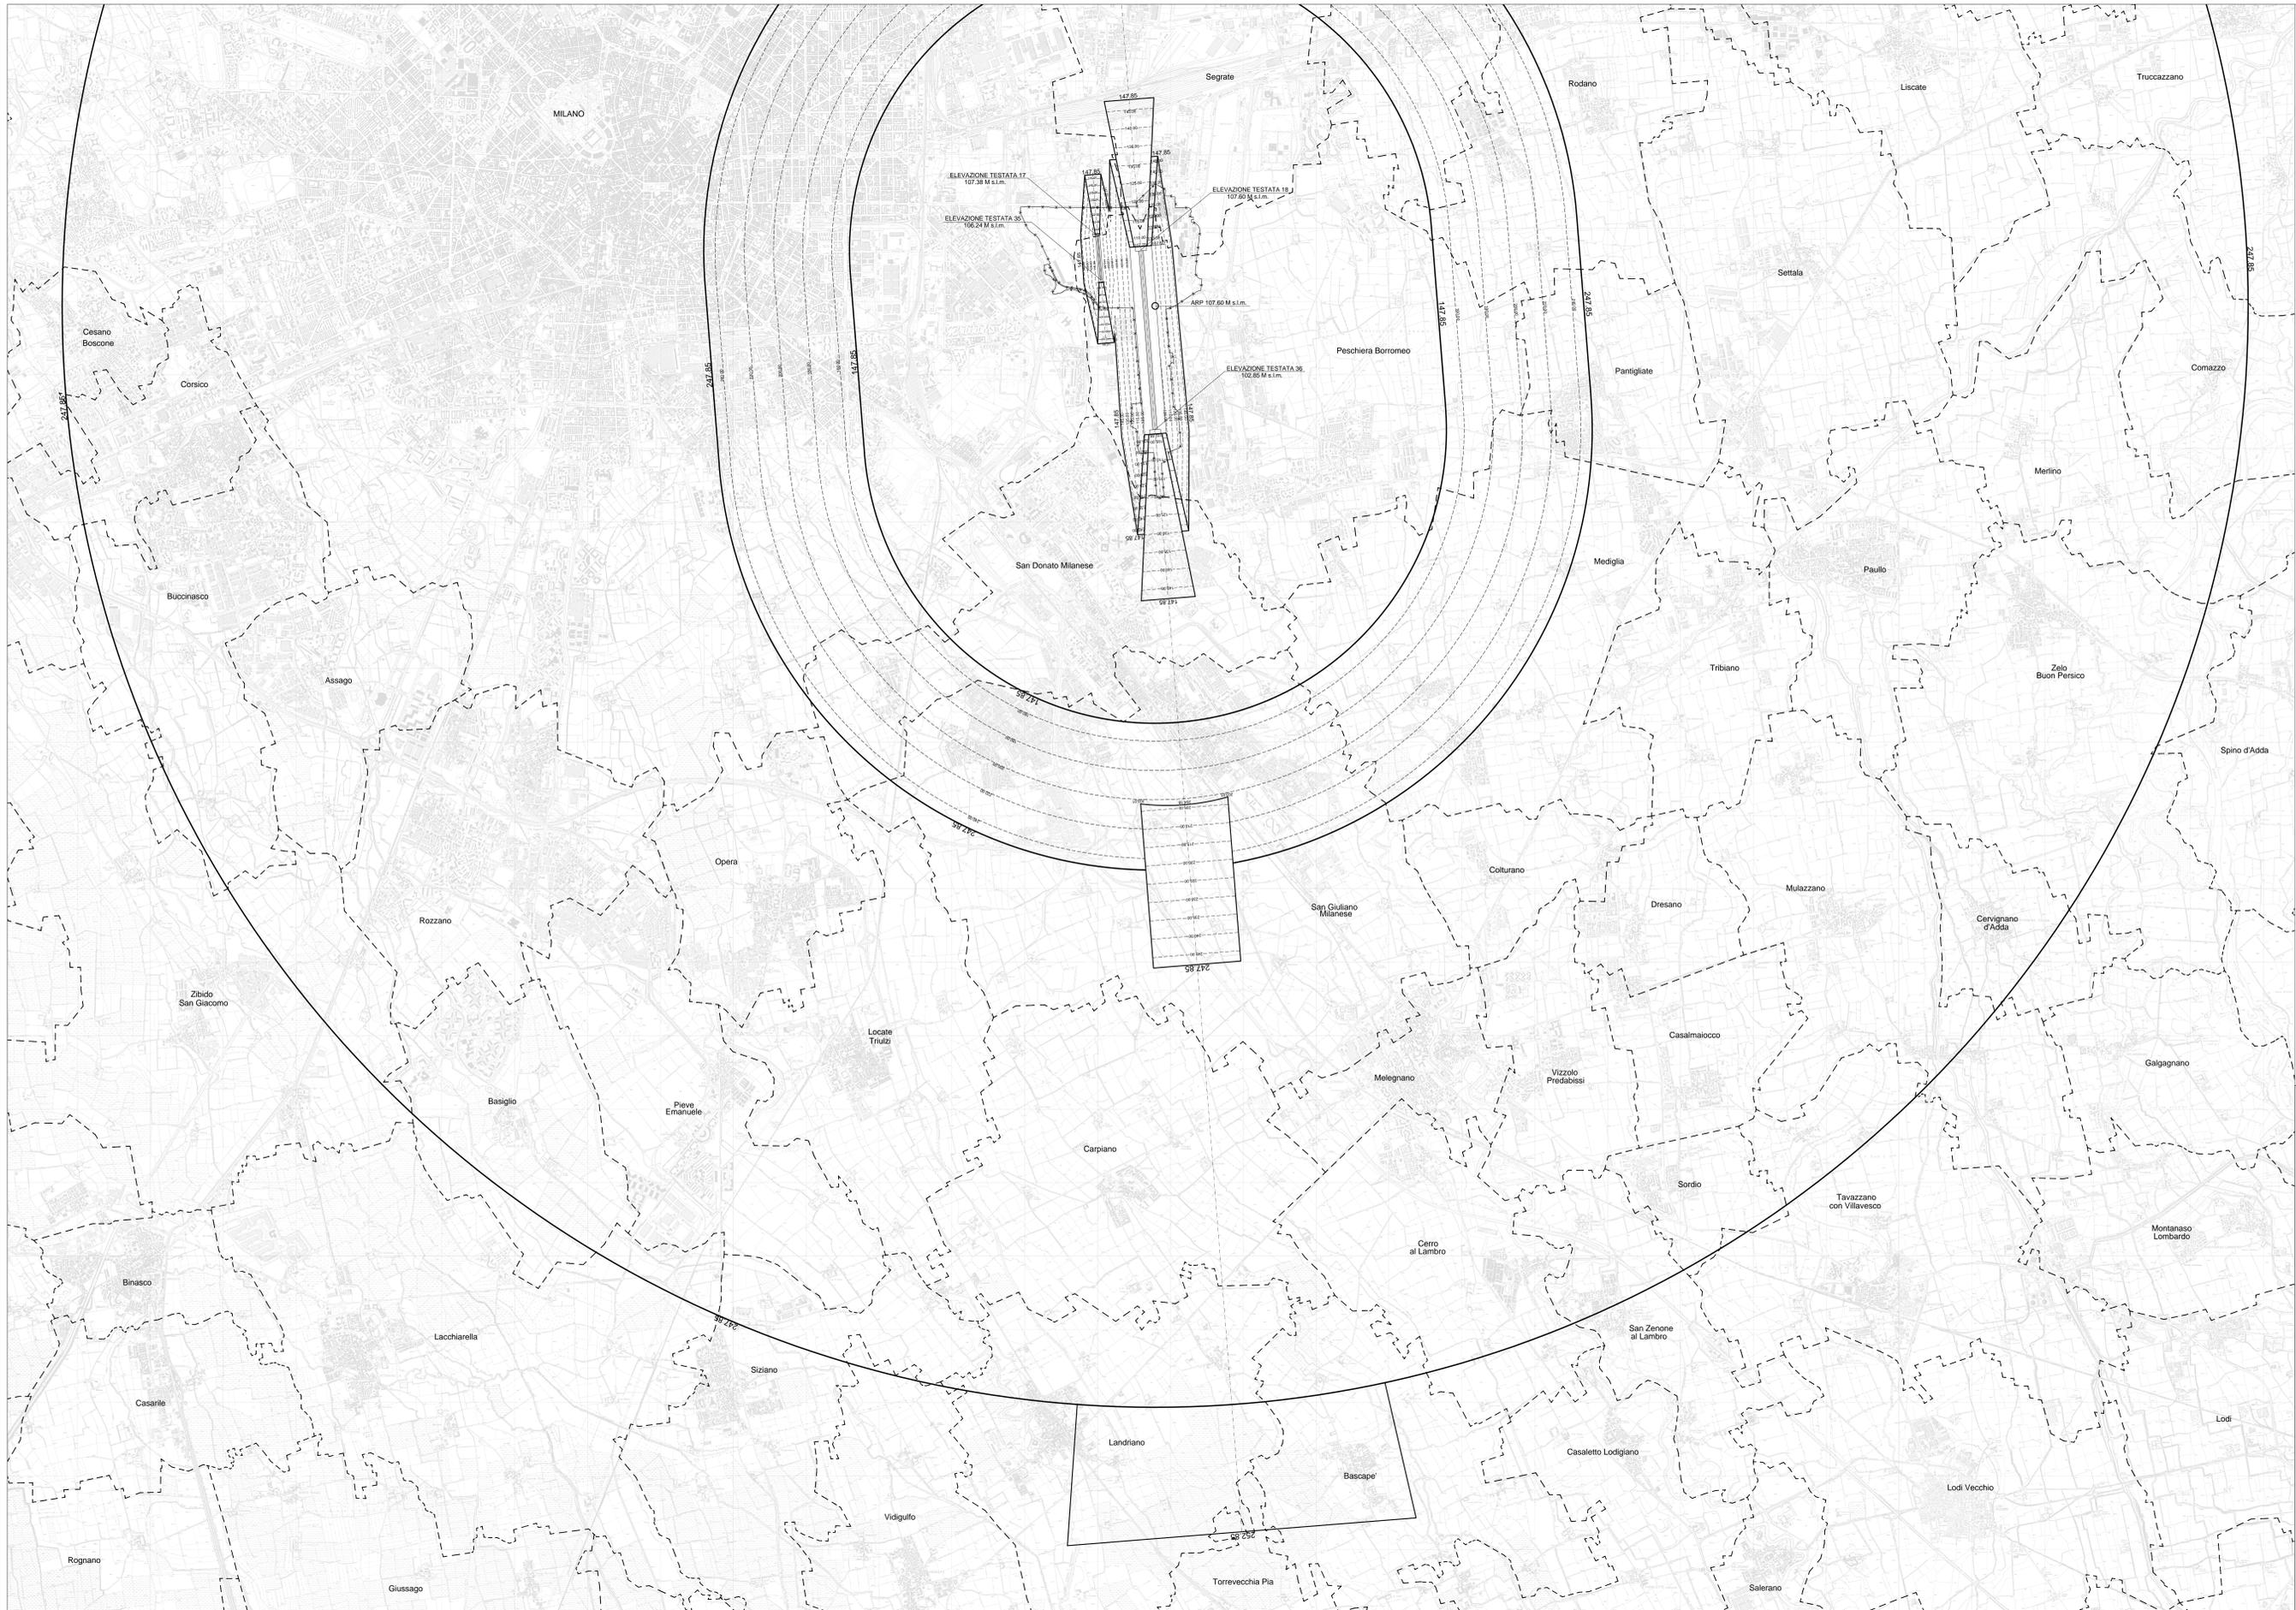

QUADRO D'UNIONE DELLE TAVOLE

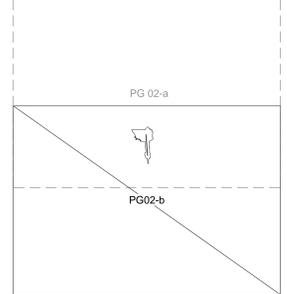

NOME DELL'AEROPORTO "Enrico Forlanini"
 CODICE ALFANUMERICO ICAC: 4D (max wing span 48 m)
 TIPOLOGIA OPERAZIONI: Aeroporto aperto al traffico civile (aviazione commerciale e generale)



AEROPORTO DI MILANO LINATE

MAPPE DI VINCOLO RELATIVE AGLI OSTACOLI E AI PERICOLI PER LA NAVIGAZIONE AEREA (Art. 707 commi 1,2,3,4 Codice della Navigazione)

PLANIMETRIA GENERALE CON SUPERFICI DI INVILUPPO

TAV. N. PG02-b MAPPA DI VINCOLO TERRITORIALE

scala: 1:25.000
 data: Novembre 2010
 rev.: Luglio 2011

SOCIETA' DI GESTIONE:
 Società per Azioni
 Enrico Forlanini
 Aeroporti di Milano
 20090 Segrate, Milano
 www.segrate.it

PROGETTISTA INCARICATO: PIANIFICAZIONE AEROPORTUALE
 POST HOLDER DELLA PROGETTAZIONE: S.p.A. Società per Azioni Enrico Forlanini
 DIREZIONE INFRASTRUTTURE Ing. Giancarlo Piana
 Responsabile Progettazione Prof. Paolo Pignatelli

APPROVATO DA ENAC: n. 00510P/MV del 15.09.2011
 IL DIRETTORE OPERATIVITA': Ing. Franco Conte

- LEGGENDA
- LIMITI SUPERFICIE DI INVILUPPO
 - CURVE DI ISOLIVELLO ALTIMETRICO
 - LIMITE DEL SEDIME AEROPORTUALE
 - CONFINI COMUNALI