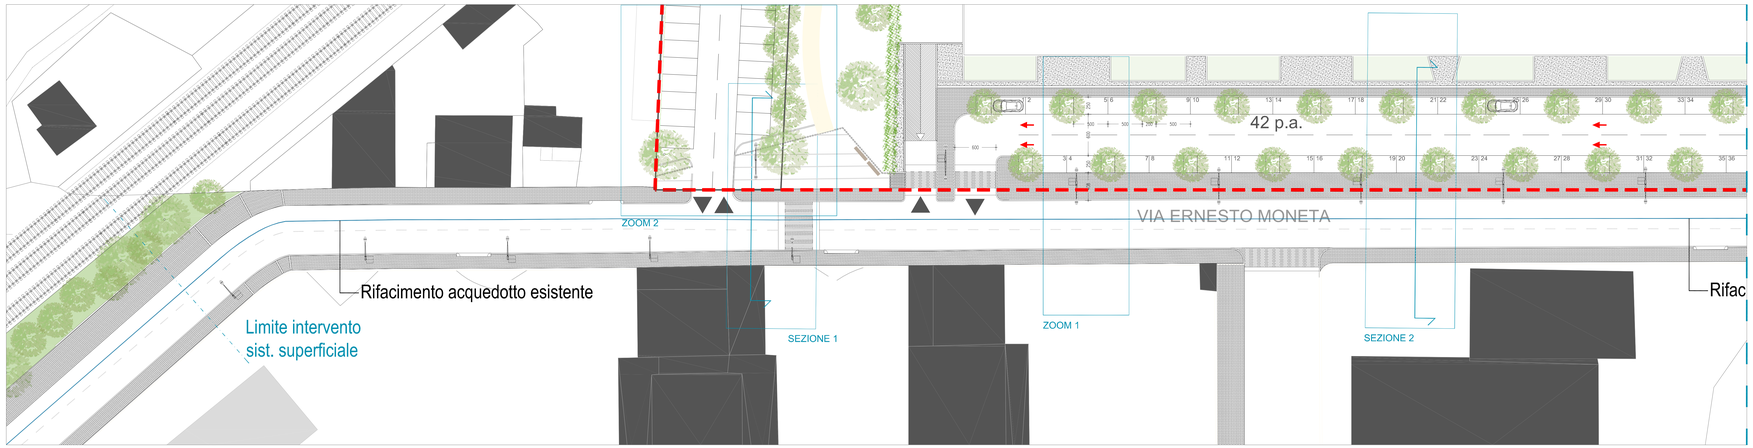

VIA ERNESTO TEODORO MONETA — SISTEMAZIONE SUPERFICIALE / 1

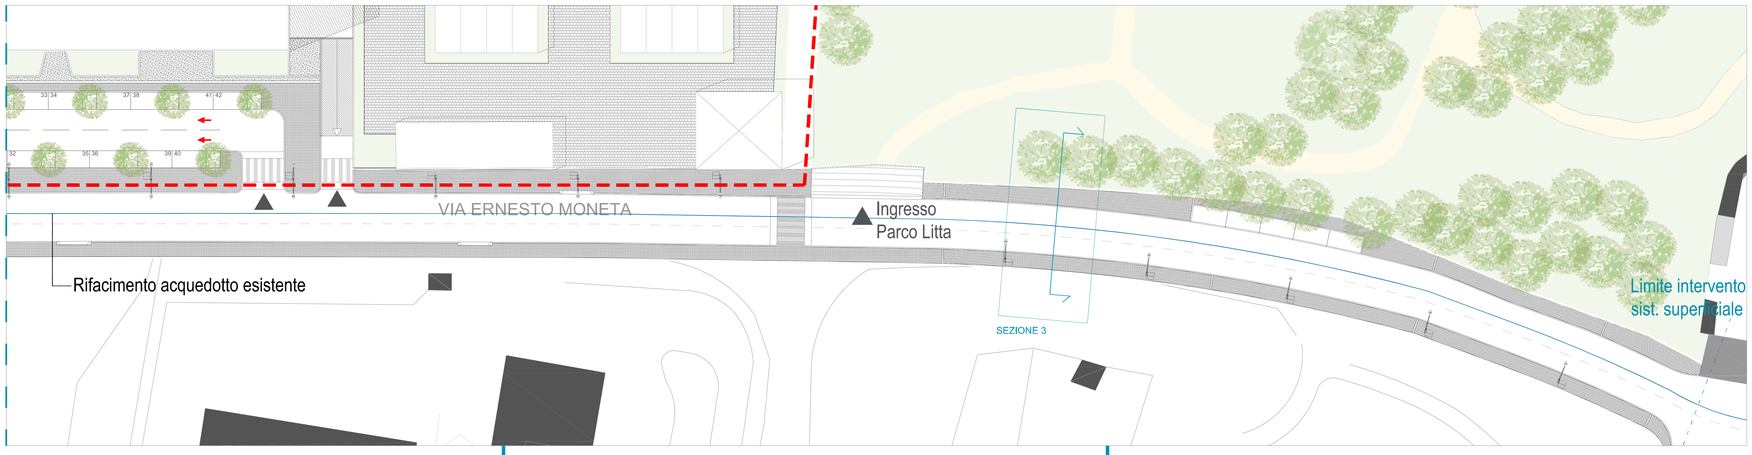

VIA ERNESTO TEODORO MONETA — SISTEMAZIONE SUPERFICIALE / 2

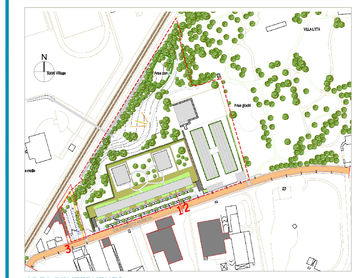

AREA D'INTERVENTO

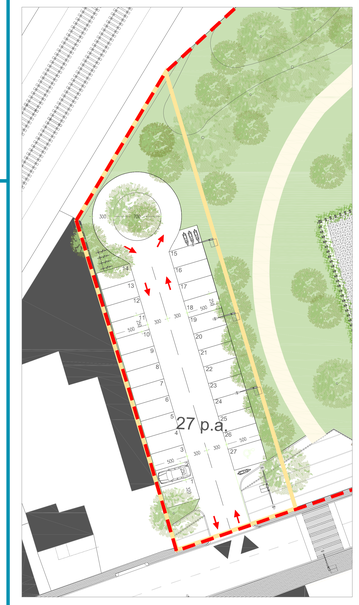

SISTEMAZIONE SUPERFICIALE /3 — PARCHEGGIO IN CESSIONE

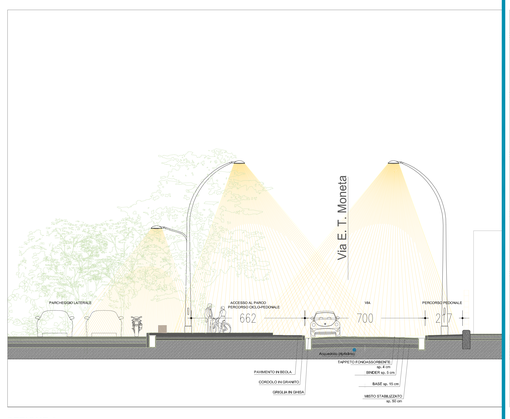

SEZIONE 1

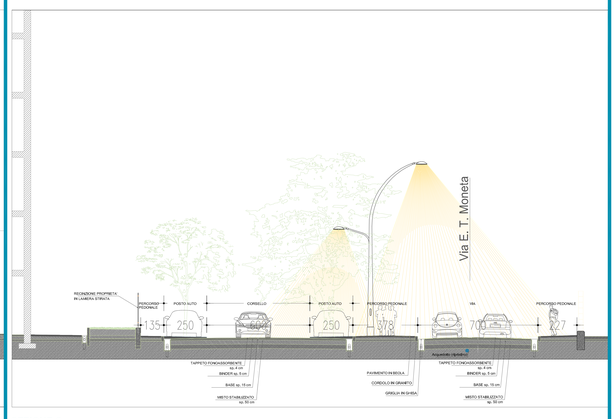

SEZIONE 2

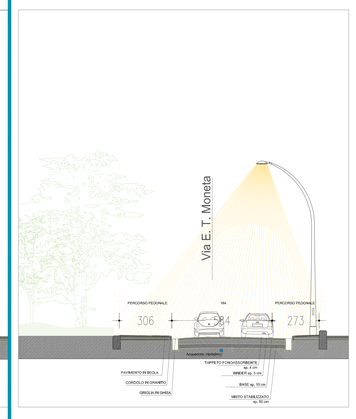

SEZIONE 3

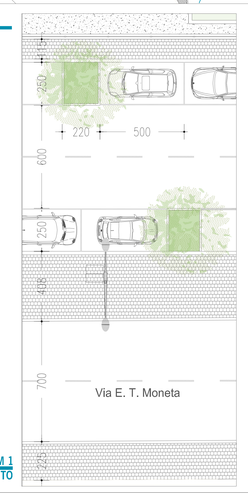

ZOOM 1
PARCHEGGIO ASSERVITO

N

ag&p

anna giorgi and partners
piazza sant'ambrogio 16
20123 milano italy

proponente

B&BM s.r.l.
via Emilio De Marchi 4 - 20125 Milano
t. 02 67101004 - f. 02 67101006

Fasedue s.r.l.
via Carrocciu 8 - Milano

progetto architettonico

arch.Andrea Benetti
Piazza S. Ambrogio 16, 20123 Milano
t 02 89455350 f 02 86924243 info@annagiorgiandpartners.it

Collaboratori
arch. S.Sinopoli - arch.F.Marzoli

oggetto

PROGRAMMA INTEGRATO DI INTERVENTO
VIA E.T. MONETA 40/54

descrizione

PROGETTO
URBANIZZAZIONI PRIMARIE
VIABILITA' E PARCHEGGI

P 08

data	scala	formato
agosto 2012		A1

n.	data	resp.	descrizione

rev
r 01