


Diagram illustrating the process of identifying the area for the "Adriano Marelli" project:

- AMBITO A "ADRIANO-MARELLI"**: The project area is highlighted in red on the map.
- NUMERAZIONE AREE**: The area is numbered '1'.
- SAGOMA INDICATIVA DEGLI EDIFICI**: The indicative outline of the buildings is shown.

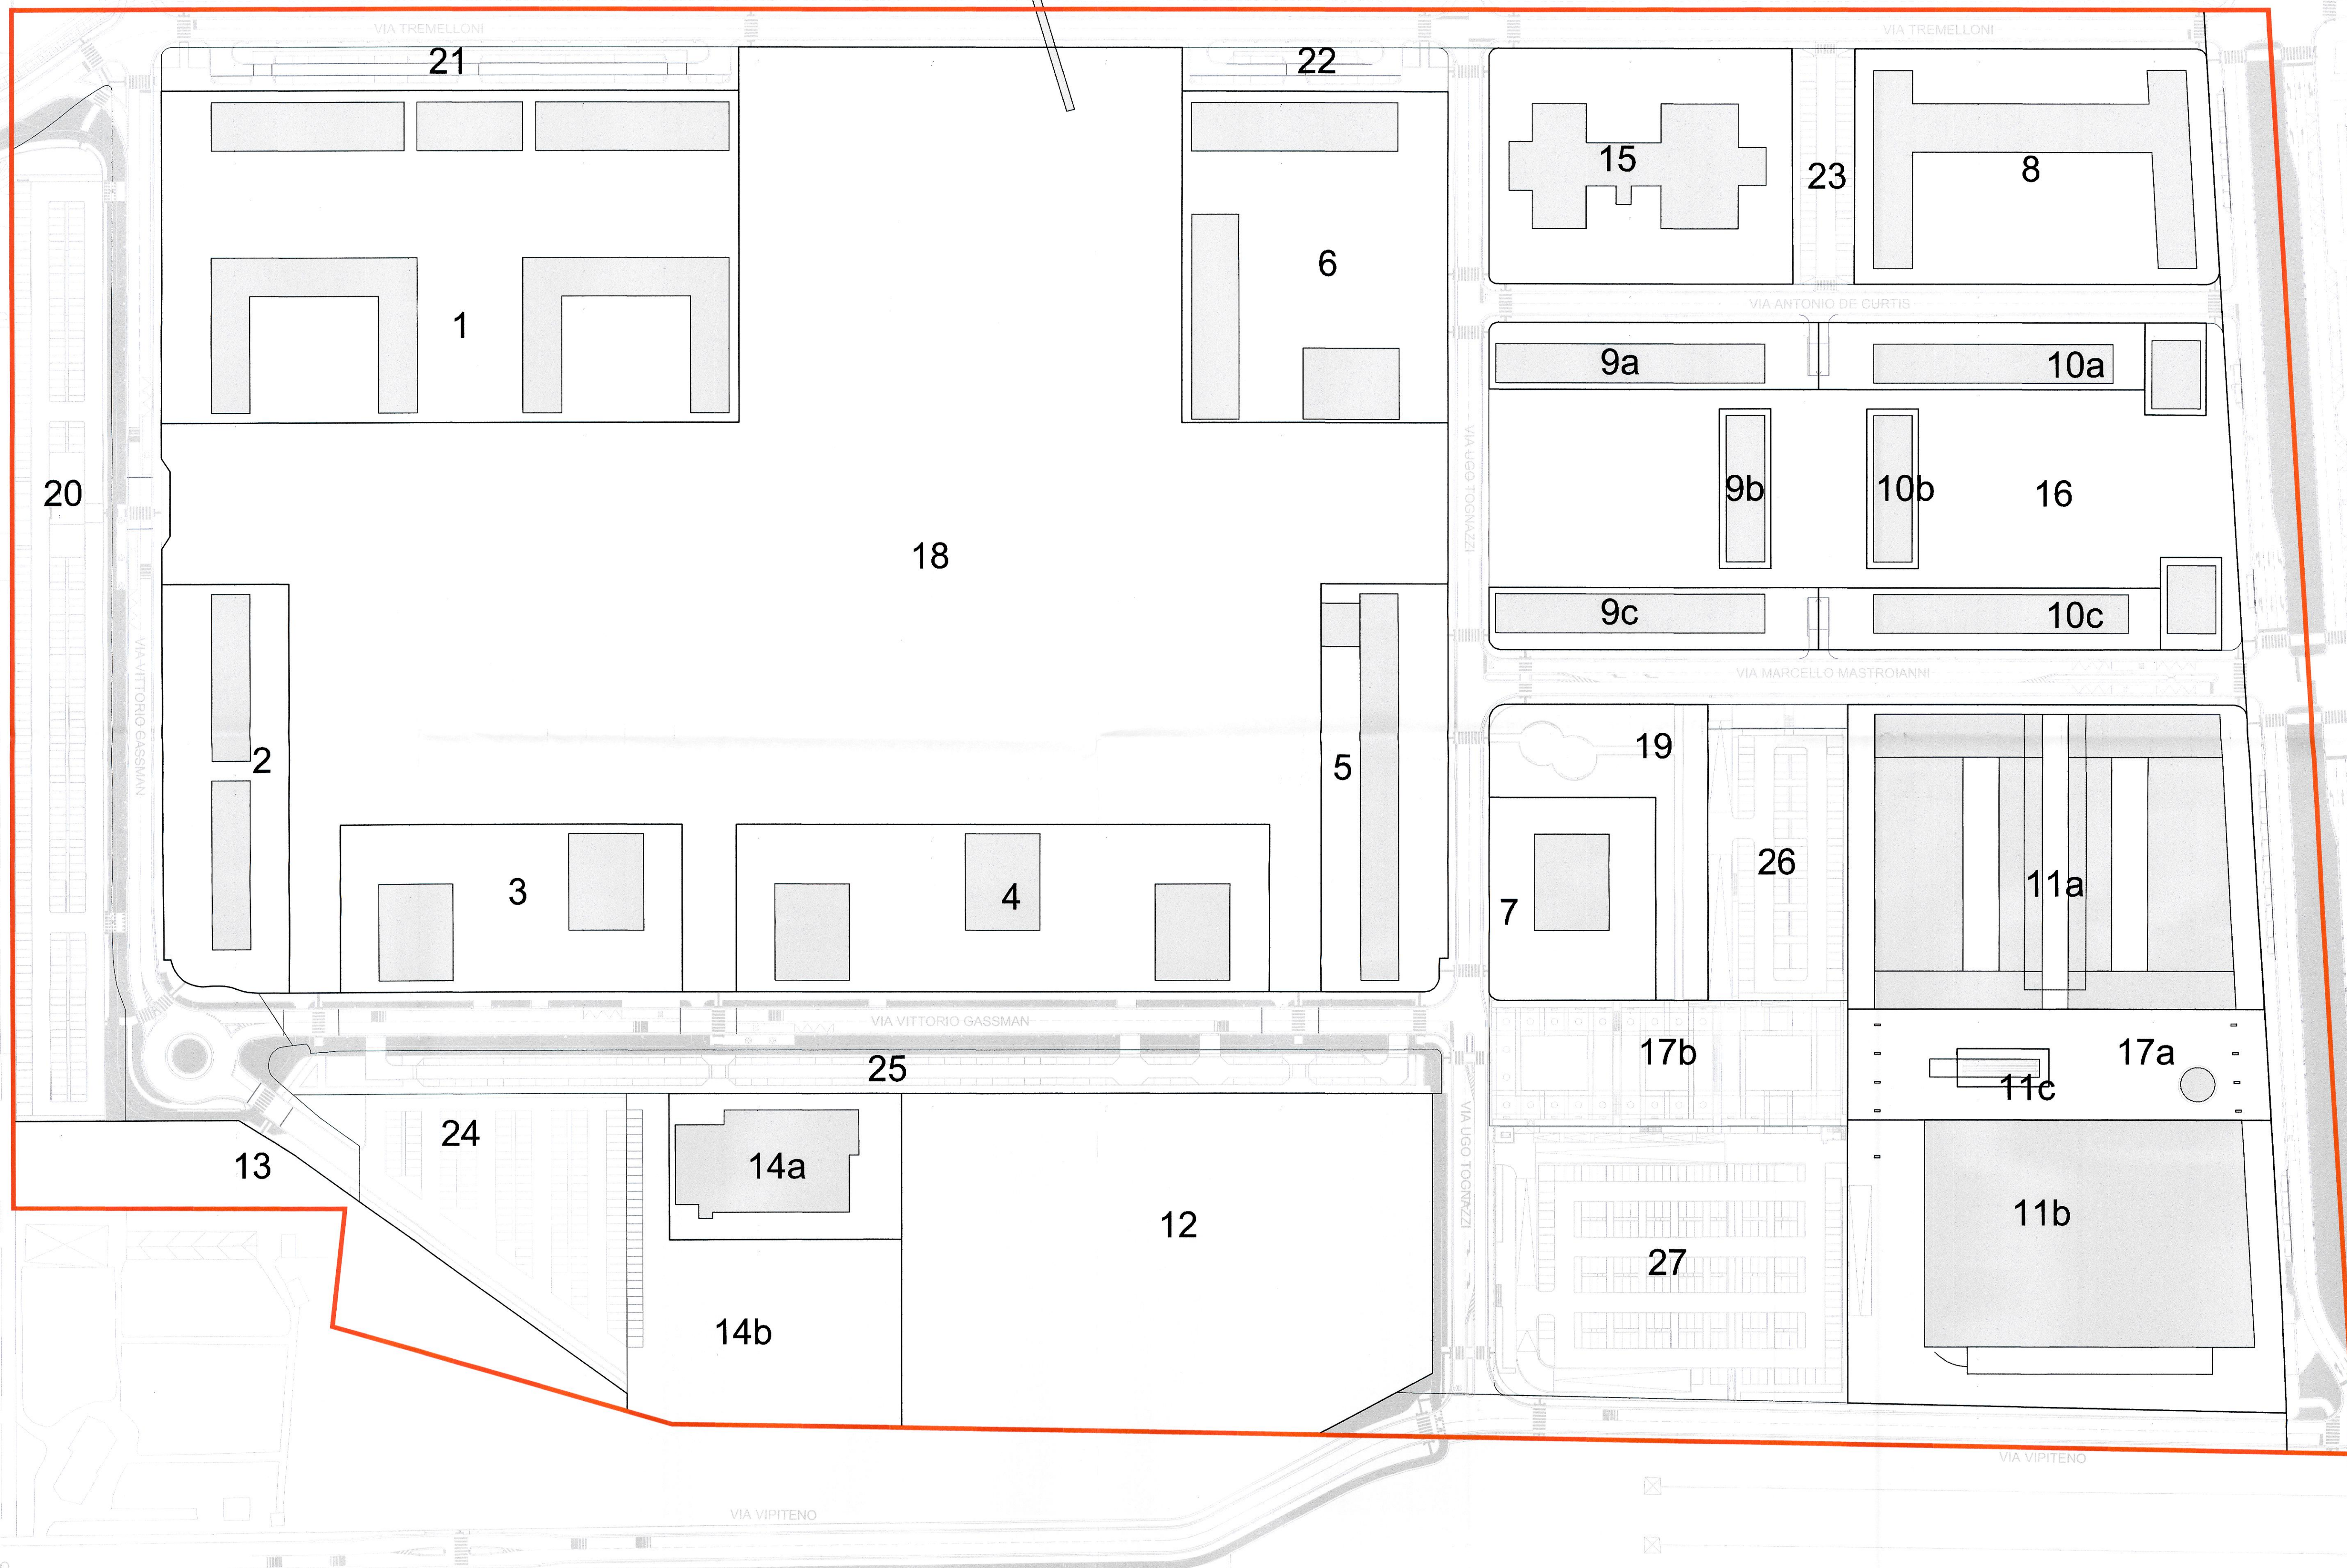

| AREA DI INTERVENTO P.I.I. (da rilievo) | | 306.724 mq | | |
|---|---------------------------|--------------------------|------------------------------|----------------|
| di cui: | | | | |
| Superficie Territoriale | | 297.770 mq | | |
| Superficie SR | | 8.954 mq | | |
| | | | TOTALI | |
| Superficie fondiaria | Variante PII 2016 | Variante PII 2016 | PII 2006 Delta (c.f.) | |
| | | 101.696 | 121.416 | -19.720 |
| | 1 18.398 mq | | | |
| | 2 4.880 mq | | | |
| | 3 5.490 mq | | | |
| | 4 8.534 mq | | | |
| | 5 4.962 mq | | | |
| | 6 8.451 mq | | | |
| | 7 3.243 mq | | | |
| | 8 8.078 mq | | | |
| | 9 a-b-c 4.871 mq | | 5.710 | |
| | 10 a-b-c 5.985 mq | | 5.827 | |
| | | | 2.716 | |
| | 11 24.174 mq | | | |
| | 12 0 mq | | 16.923 | |
| | totale 97.056 mq | | 116.776 | |
| Aree per impianti tecnologici | | | | |
| | 13 4.640 mq | | | |
| | totale 101.696 mq | | 121.416 | |
| Aree di concentrazione fondiaria per attrezzature pubbliche | | 10.147 | 15.651 | -5.504 |
| | 14a 3.268 mq | | 8.772 | |
| | 15 6.879 mq | | | |
| | totale 10.147 | | | |
| Aree a servizi pubblici - Piazze pubbliche o di uso pubblico | | 20.999 | 18.192 | 2.807 |
| | 16 12.501 mq asservimento | | 9.694 | |
| | 17a 4.134 mq asservimento | | | |
| | 17b 4.364 mq cessione | | | |
| | totale 20.999 | | | |
| Aree a verde pubblico e attrezzature di interesse generale | | 87.832 | 65.402 | 22.430 |
| | 12 16.926 mq | | | |
| | 14b 5.504 mq | | | |
| | 18 62.404 mq | | | |
| | 19 2.998 mq | | | |
| | totale 87.832 mq | | | |
| Aree a servizi pubblici - Parcheggi pubblici in superficie | | | 38.031 | |
| | 20 9.752 mq | | | |
| | 21 2.422 mq | | | |
| | 22 1.116 mq | | | |
| | 21 1.405 mq | | | |
| | 24 5.400 mq | | | |
| | 25 4.911 mq | | | |
| | 26 3.691 mq | | | |
| | 27 9.334 mq | | | |
| | totale 38.031 mq | | | |
| Viabilità e nodi stradali | | 48.019 | 48.032 | -13 |
| | totale 48.019 mq | | | |

ADRIANO 81

Variante Planivolumetrica "Ambito A"

PROGETTO
Calcolo analitico delle superfici
SCALA 1:1000

Agg. aprile 2016



Prof. Arch. Paolo Caputo
Viale Elvezia, 18 - 20154 Milano
tel. 02.3314580 - fax 02.347067
e.mail: Info@caputopartnership.it

