




KEY PLAN

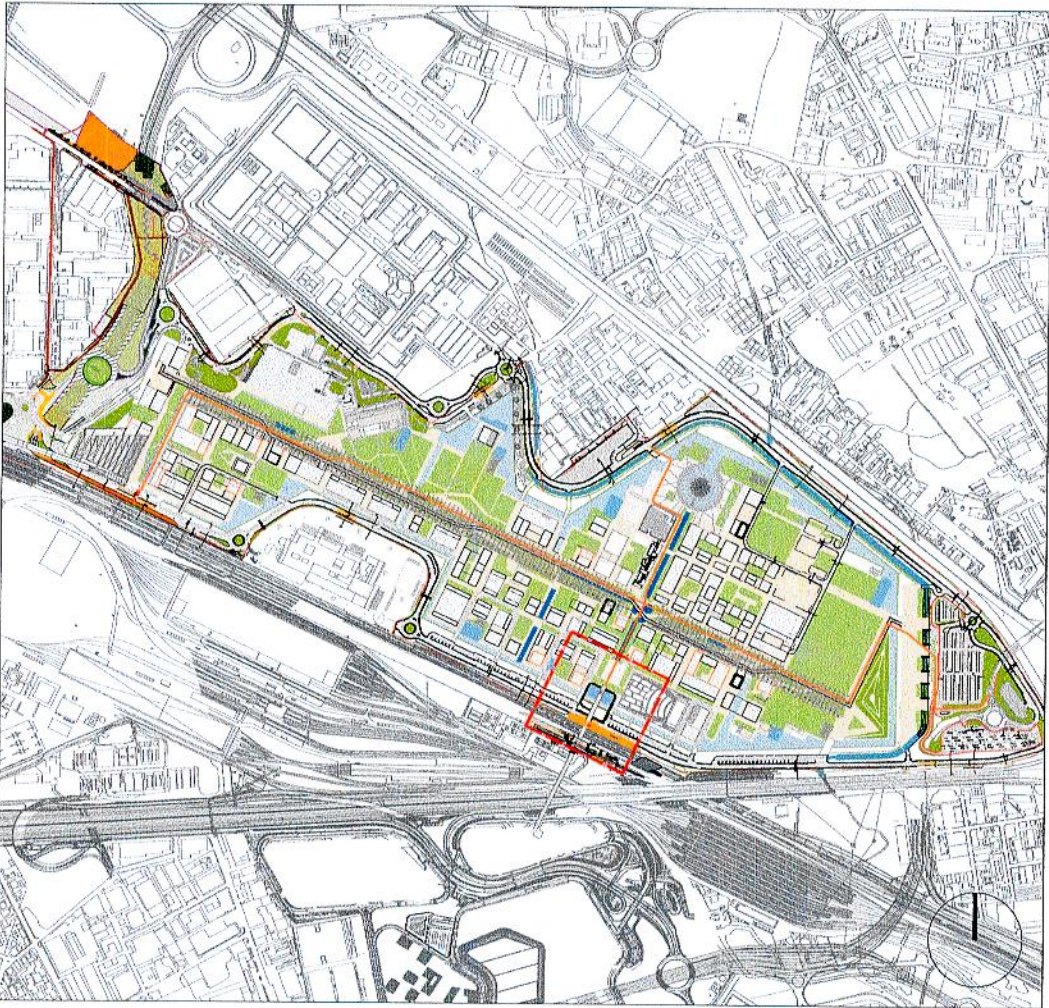


INQUADRAMENTO GENERALE

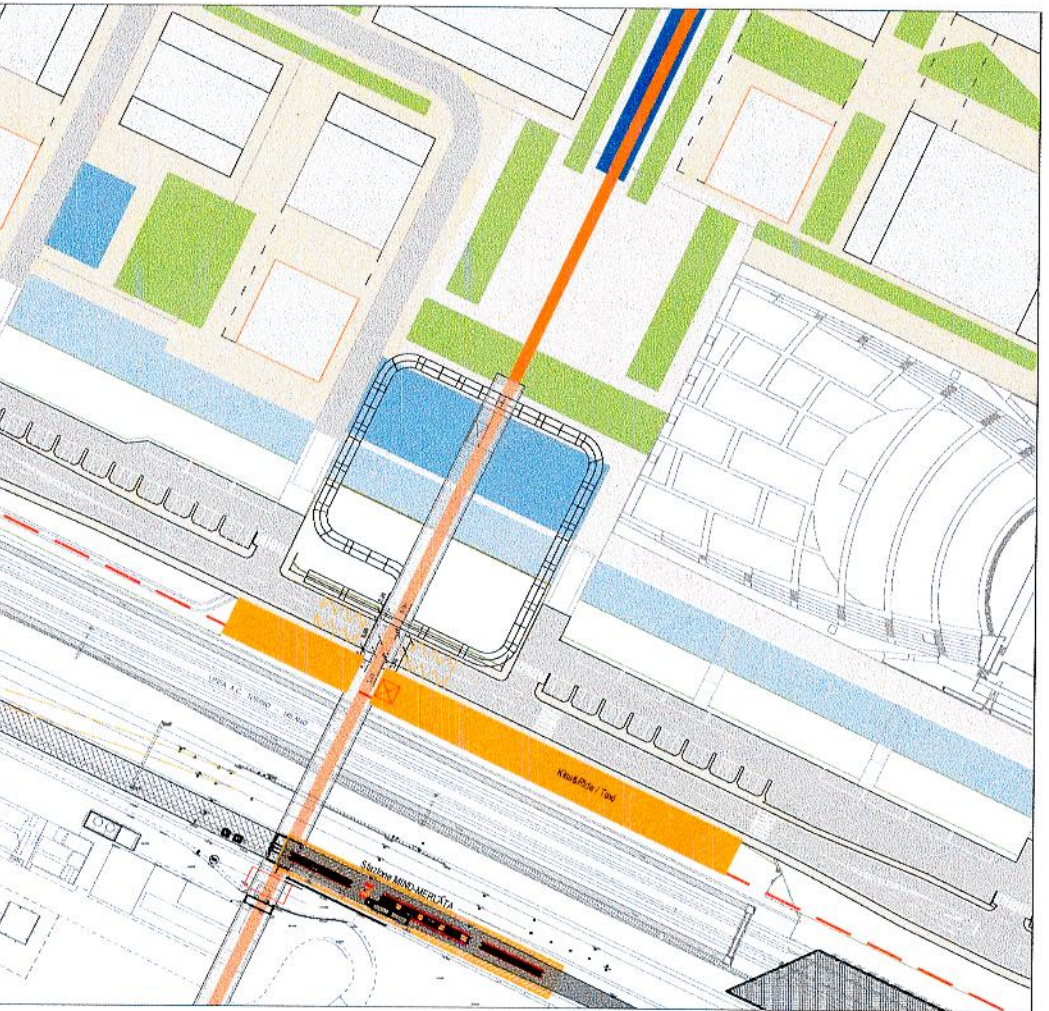

VISTA STATO DI FATTO

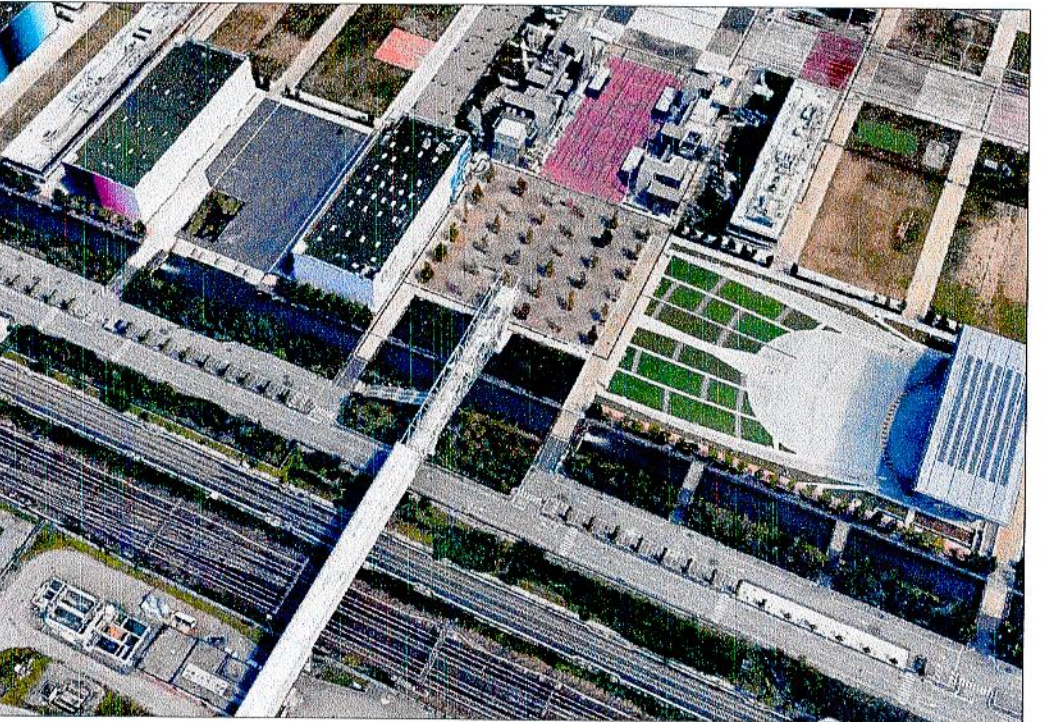

PLANIMETRIA DI PROGETTO (Scala 1:1000)

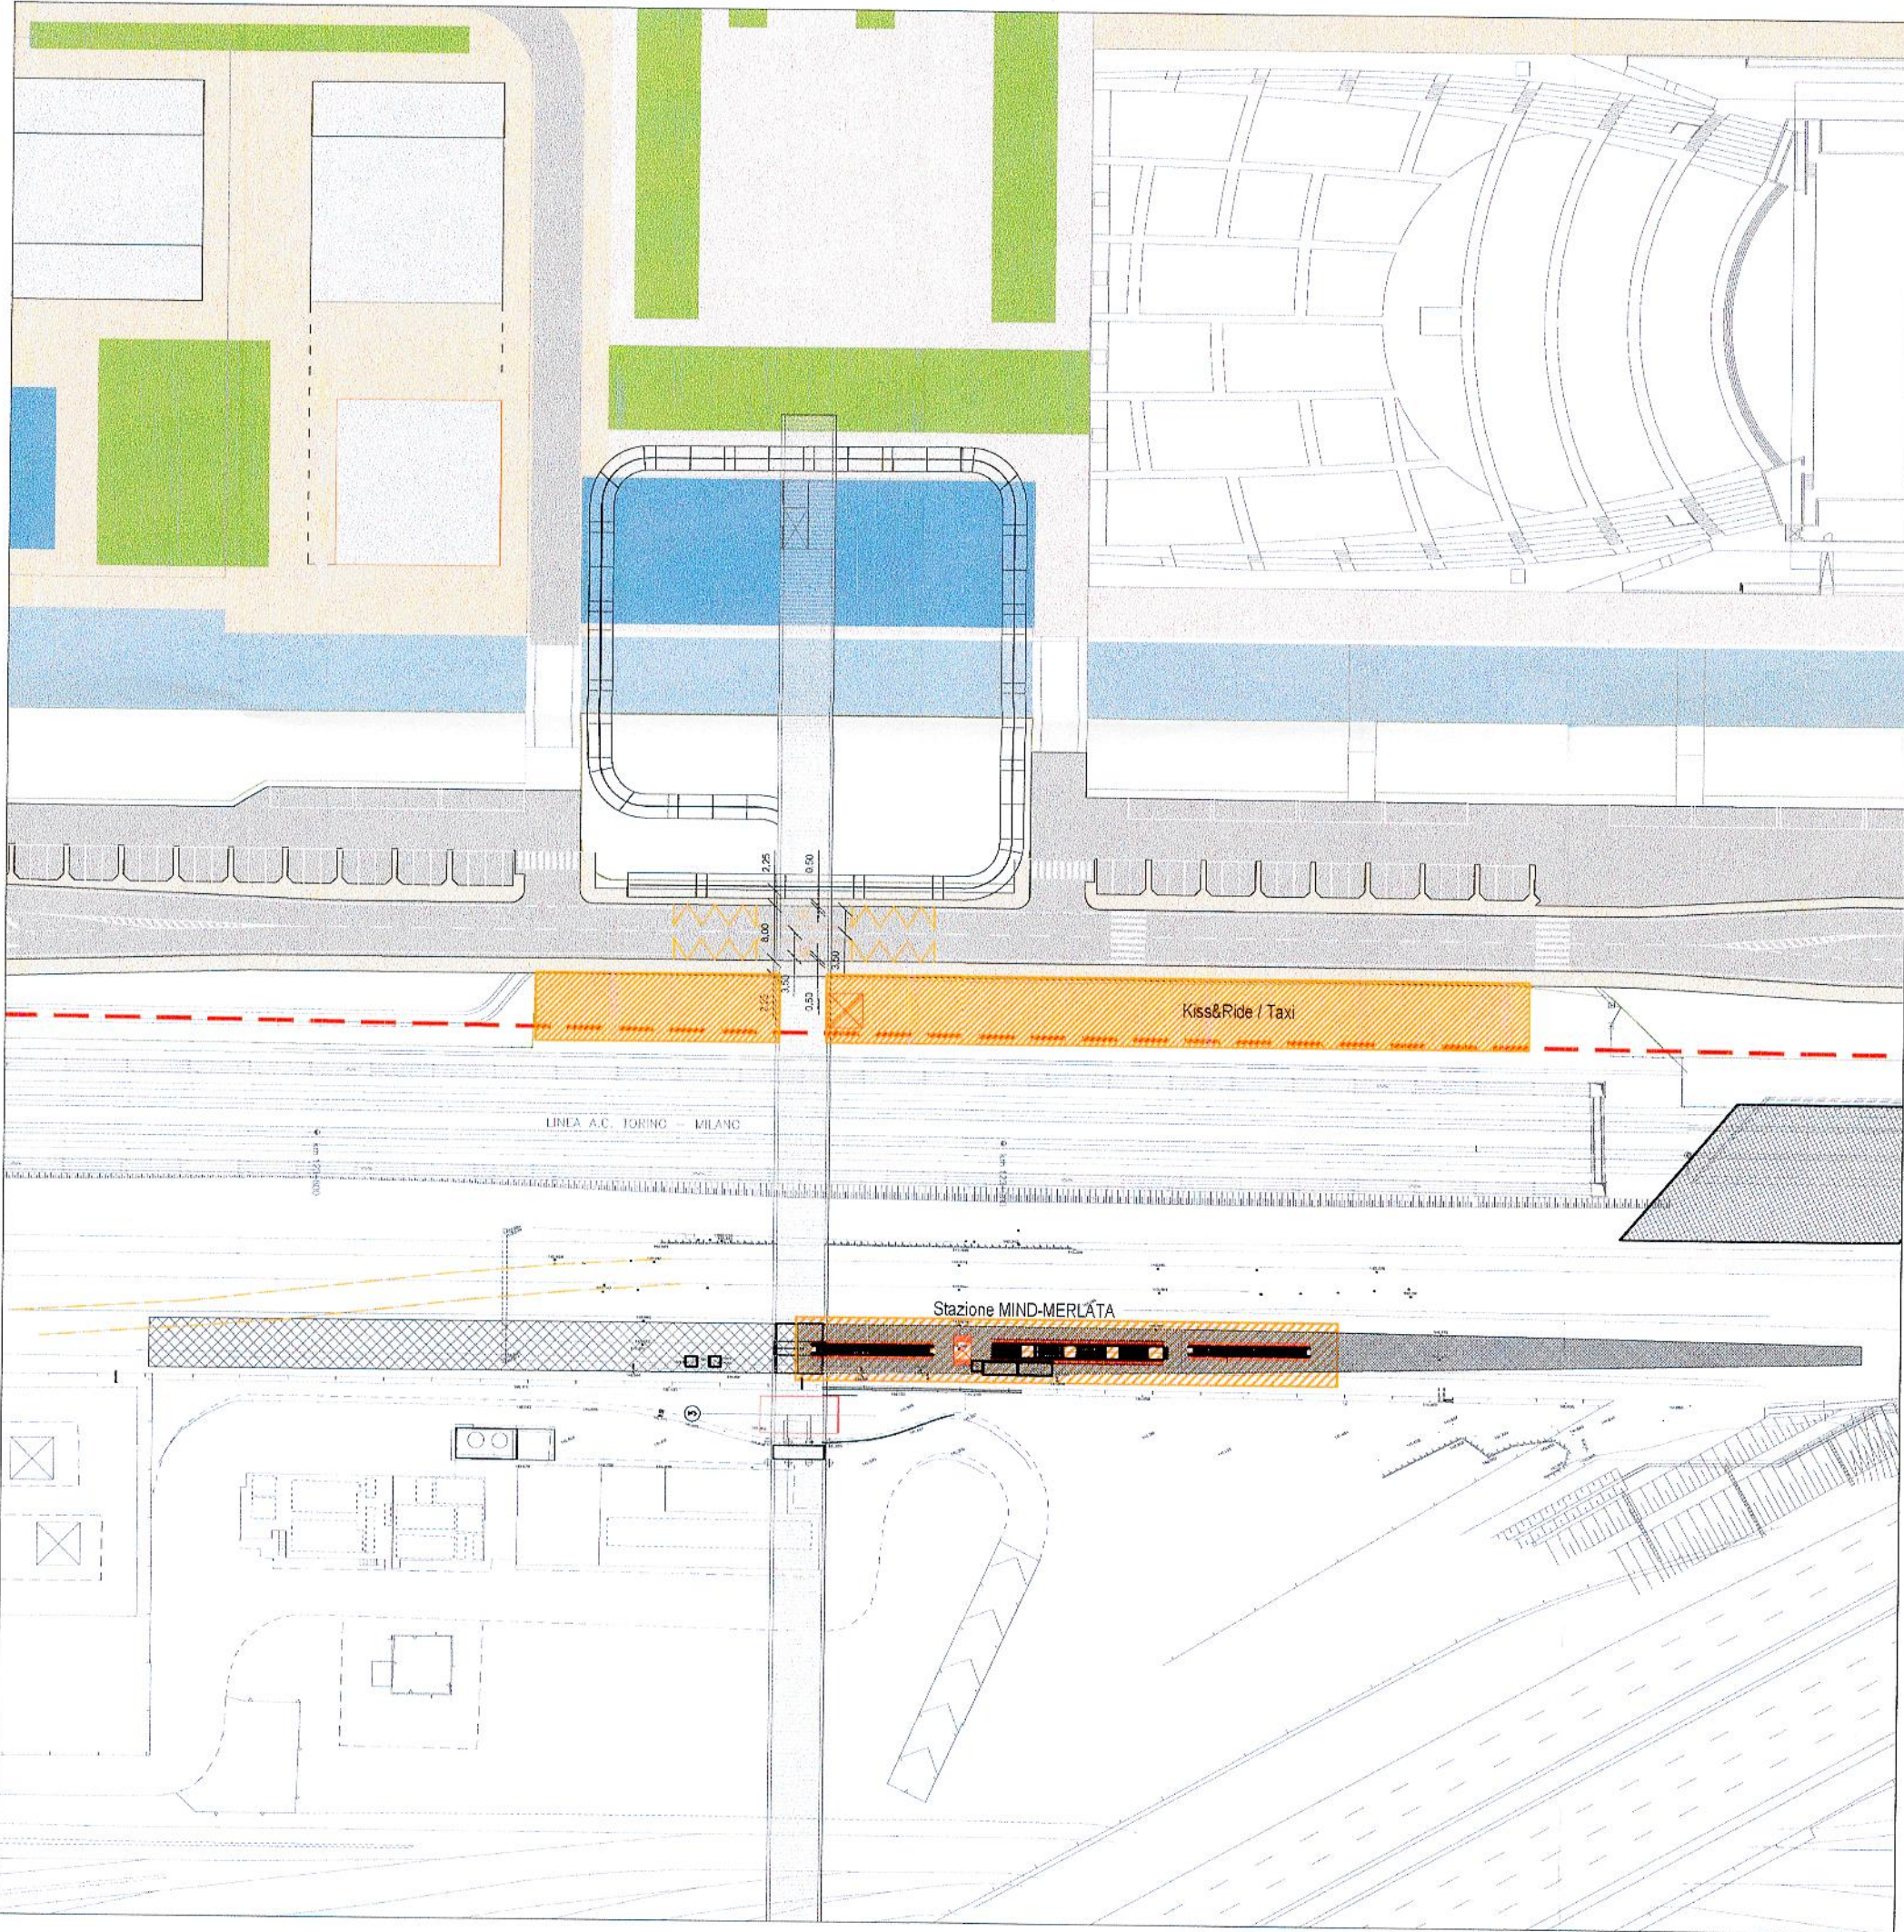

OPERE CORRELATE ALLA FERMATA FERROVIARIA  
MIND-MERLATA-STEPHENSON  
*Opere di accessibilità alla nuova stazione (connessione ciclo-pedonale e sbarco lato MIND)*

- LEGENDA
- Sede stradale
  - Marciaipiedi / isole sormontabili
  - Opere a verde

STIMA DEI COSTI:  
1.050.000 euro

SCHEDA DI SINTESI	
1. Titolo	Opere correlate alla fermata ferroviaria MIND-Merlata-Stephenson
2. Fabbisogno	L'introduzione della fermata Mind-Merlata-Stephenson nella posizione proposta dal progetto MIND permette di garantire un'ottima accessibilità ai quartieri di Cascina Merlata e MIND. La fermata si colloca a meno di 500 metri di distanza dalla nuova sede universitaria e Human Technopole. La prima fase di attuazione prevede la realizzazione della nuova fermata ferroviaria e delle opere di adduzione atte a garantire l'accessibilità alle banchine per permettere la fruizione sia lato MIND che Cascina Merlata oltreché l'interscambio con il sistema di trasporto pubblico di superficie. Le opere previste sono atte a garantire l'accessibilità alla nuova fermata ferroviaria MIND-Merlata-Stephenson adeguando le aree di sbarco sul lato MIND, attrezzandole per il drop-off del trasporto pubblico (BUS e taxi) oltre ad eventuali spazi di sosta per la mobilità condivisa
3. Descrizione	Realizzazione di scala di sbarco ed ascensore per il collegamento della stazione Mind Merlata e il loop Sud attraverso la passerella esistente PEM. Realizzazione di area parcheggio Kiss&Ride/Taxi di ca. 1400mq in area attigua il Loop Sud.
4. Stima importo lavori (comprensivo di oneri della sicurezza non soggetti a ribasso)	€ 1.050.000,00 L'importo è stato determinato redigendo un computo metrico estimativo di massima, utilizzando il listino prezzi del Comune di Milano e risulta articolato come segue:
<b>A. Importo lavori e oneri della sicurezza</b>	
Rimozione interferenze	50.000,00
<b>Area Kiss&amp;Ride/ Taxi</b>	
Opere edili	152.239,20
Impianti elettrici	75.000,00
Reti acque meteoriche	60.000,00
<b>Scala sbarco passerella Mind-Merlata Loop lato Sud</b>	
Opere edili	351.403,95
Impianti elettrici	21.000,00
Reti acque meteoriche	15.000,00
<b>Ascensore sbarco passerella Mind-Merlata Loop lato Sud</b>	
Opere edili	71.991,24
Impianti elettrici	15.500,00
Impianti di sollevamento	100.000,00
<b>Interventi di ripristino e opere a verde</b>	
	86.865,61
A. Totale lavori	1.000.000,00
B. Stima oneri sicurezza esterni (5%)	50.000,00
A+B Totale Lavori + Oneri della Sicurezza	1.050.000,00

ALLEGATO ALLA PROPOSTA DI DELIBERAZIONE IN ATTO DEL 27/2/2020  
IL CONTENUTO TECNICO E GRAFICO DEL PRESENTE ALLEGATO  
E' CONFORME A QUELLO DELL'ALLEGATO UNITO ALLA DELIBERAZIONE N. 163/A DEL 21/02/2019  
SI ATTESTA CHE IL PRESENTE DOCUMENTO E' COMPOSTO  
DI N. 1 FASCIA  
MILANO, 31/01/2020

COMUNE DI MILANO  
DIREZIONE URBANISTICA  
Area Pianificazione Tematica e  
Valorizzazione Aree  
Il Direttore di Area  
Arch. Giancarlo Tancredi

IL DIRETTORE  
Arch. Simona Collarini

Comune di Milano  
A. PIANIFICAZIONE  
Arexpo S.p.A.  
PG 0036380 / 2020  
Del 20/01/2020 13:32:14  
Per ricevuta  
A. A. PIANIFICAZIONE  
TEMATICA E



Lenzi & C. S.p.A.  
Via della Moscova, 3  
20121 Milano  
C.F. 01541610963



PROGRAMMA INTEGRATO DI INTERVENTO	
RIQUALIFICAZIONE DELL'AREA UTILIZZATA PER L'ESPOSIZIONE UNIVERSALE 2015 PROPOSTA DEFINITIVA	
SCALA: VARIE	TITOLO: Studio di fattibilità
DIMENSIONI: 594x420 mm	IDENTIFICAZIONE OPERA: B.4.10 REV 02 Opere correlate alla fermata ferroviaria MIND-Merlata-Stephenson Opere di accessibilità alla nuova stazione (connessione ciclo-pedonale e sbarco lato MIND)
DATA: 10/2019	REDATTO: SYS+AREXPO
LEGALE RAPPRESENTANTE: Arexpo S.p.A. Sede legale e uffici: via Cristina Belgiojoso 171 - 20157 Milano codice fiscale/partita IVA: 07468440966 www.arexpo.it	