




KEY PLAN

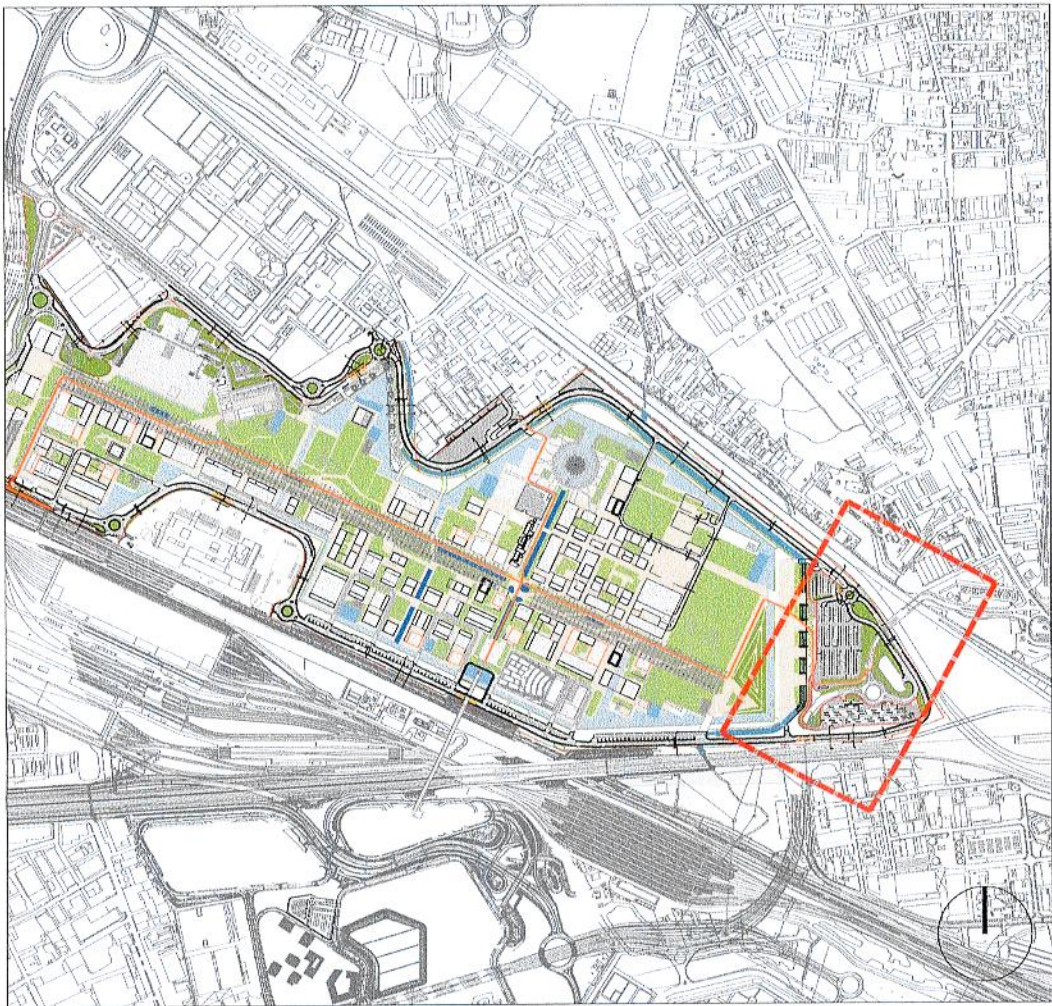


INQUADRAMENTO GENERALE

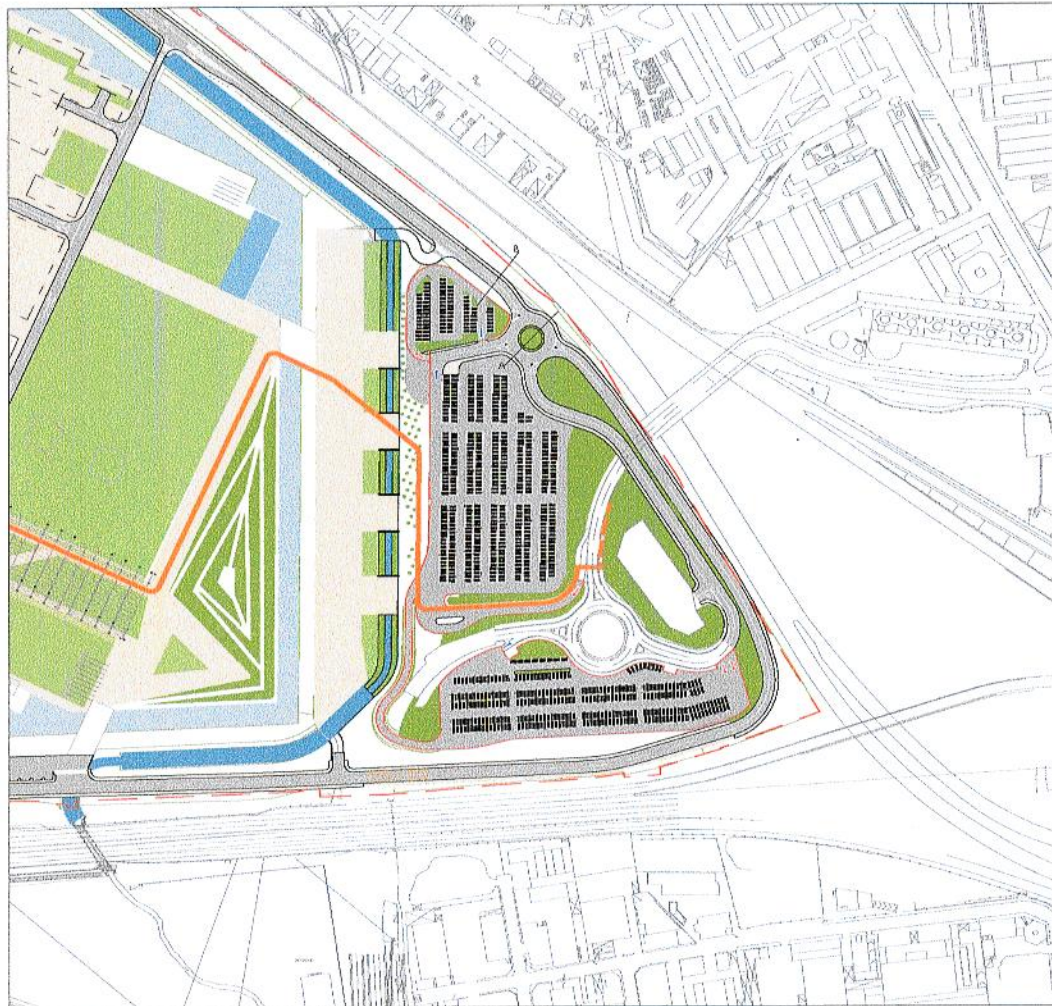

VISTA STATO DI FATTO

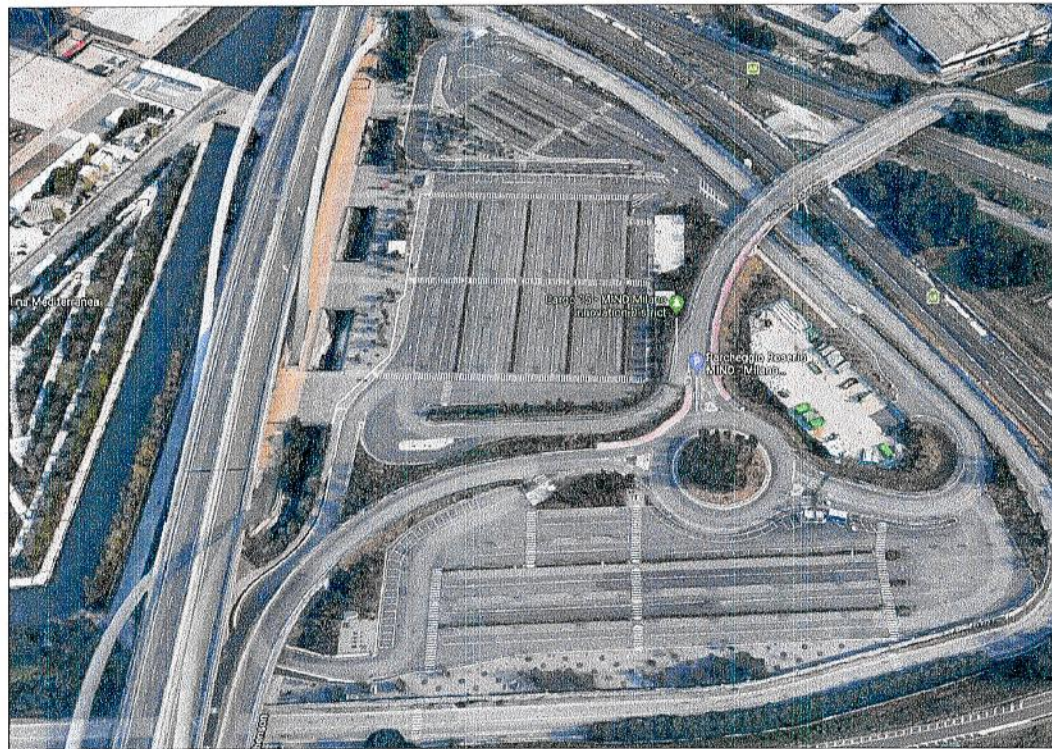

PLANIMETRIA DI PROGETTO

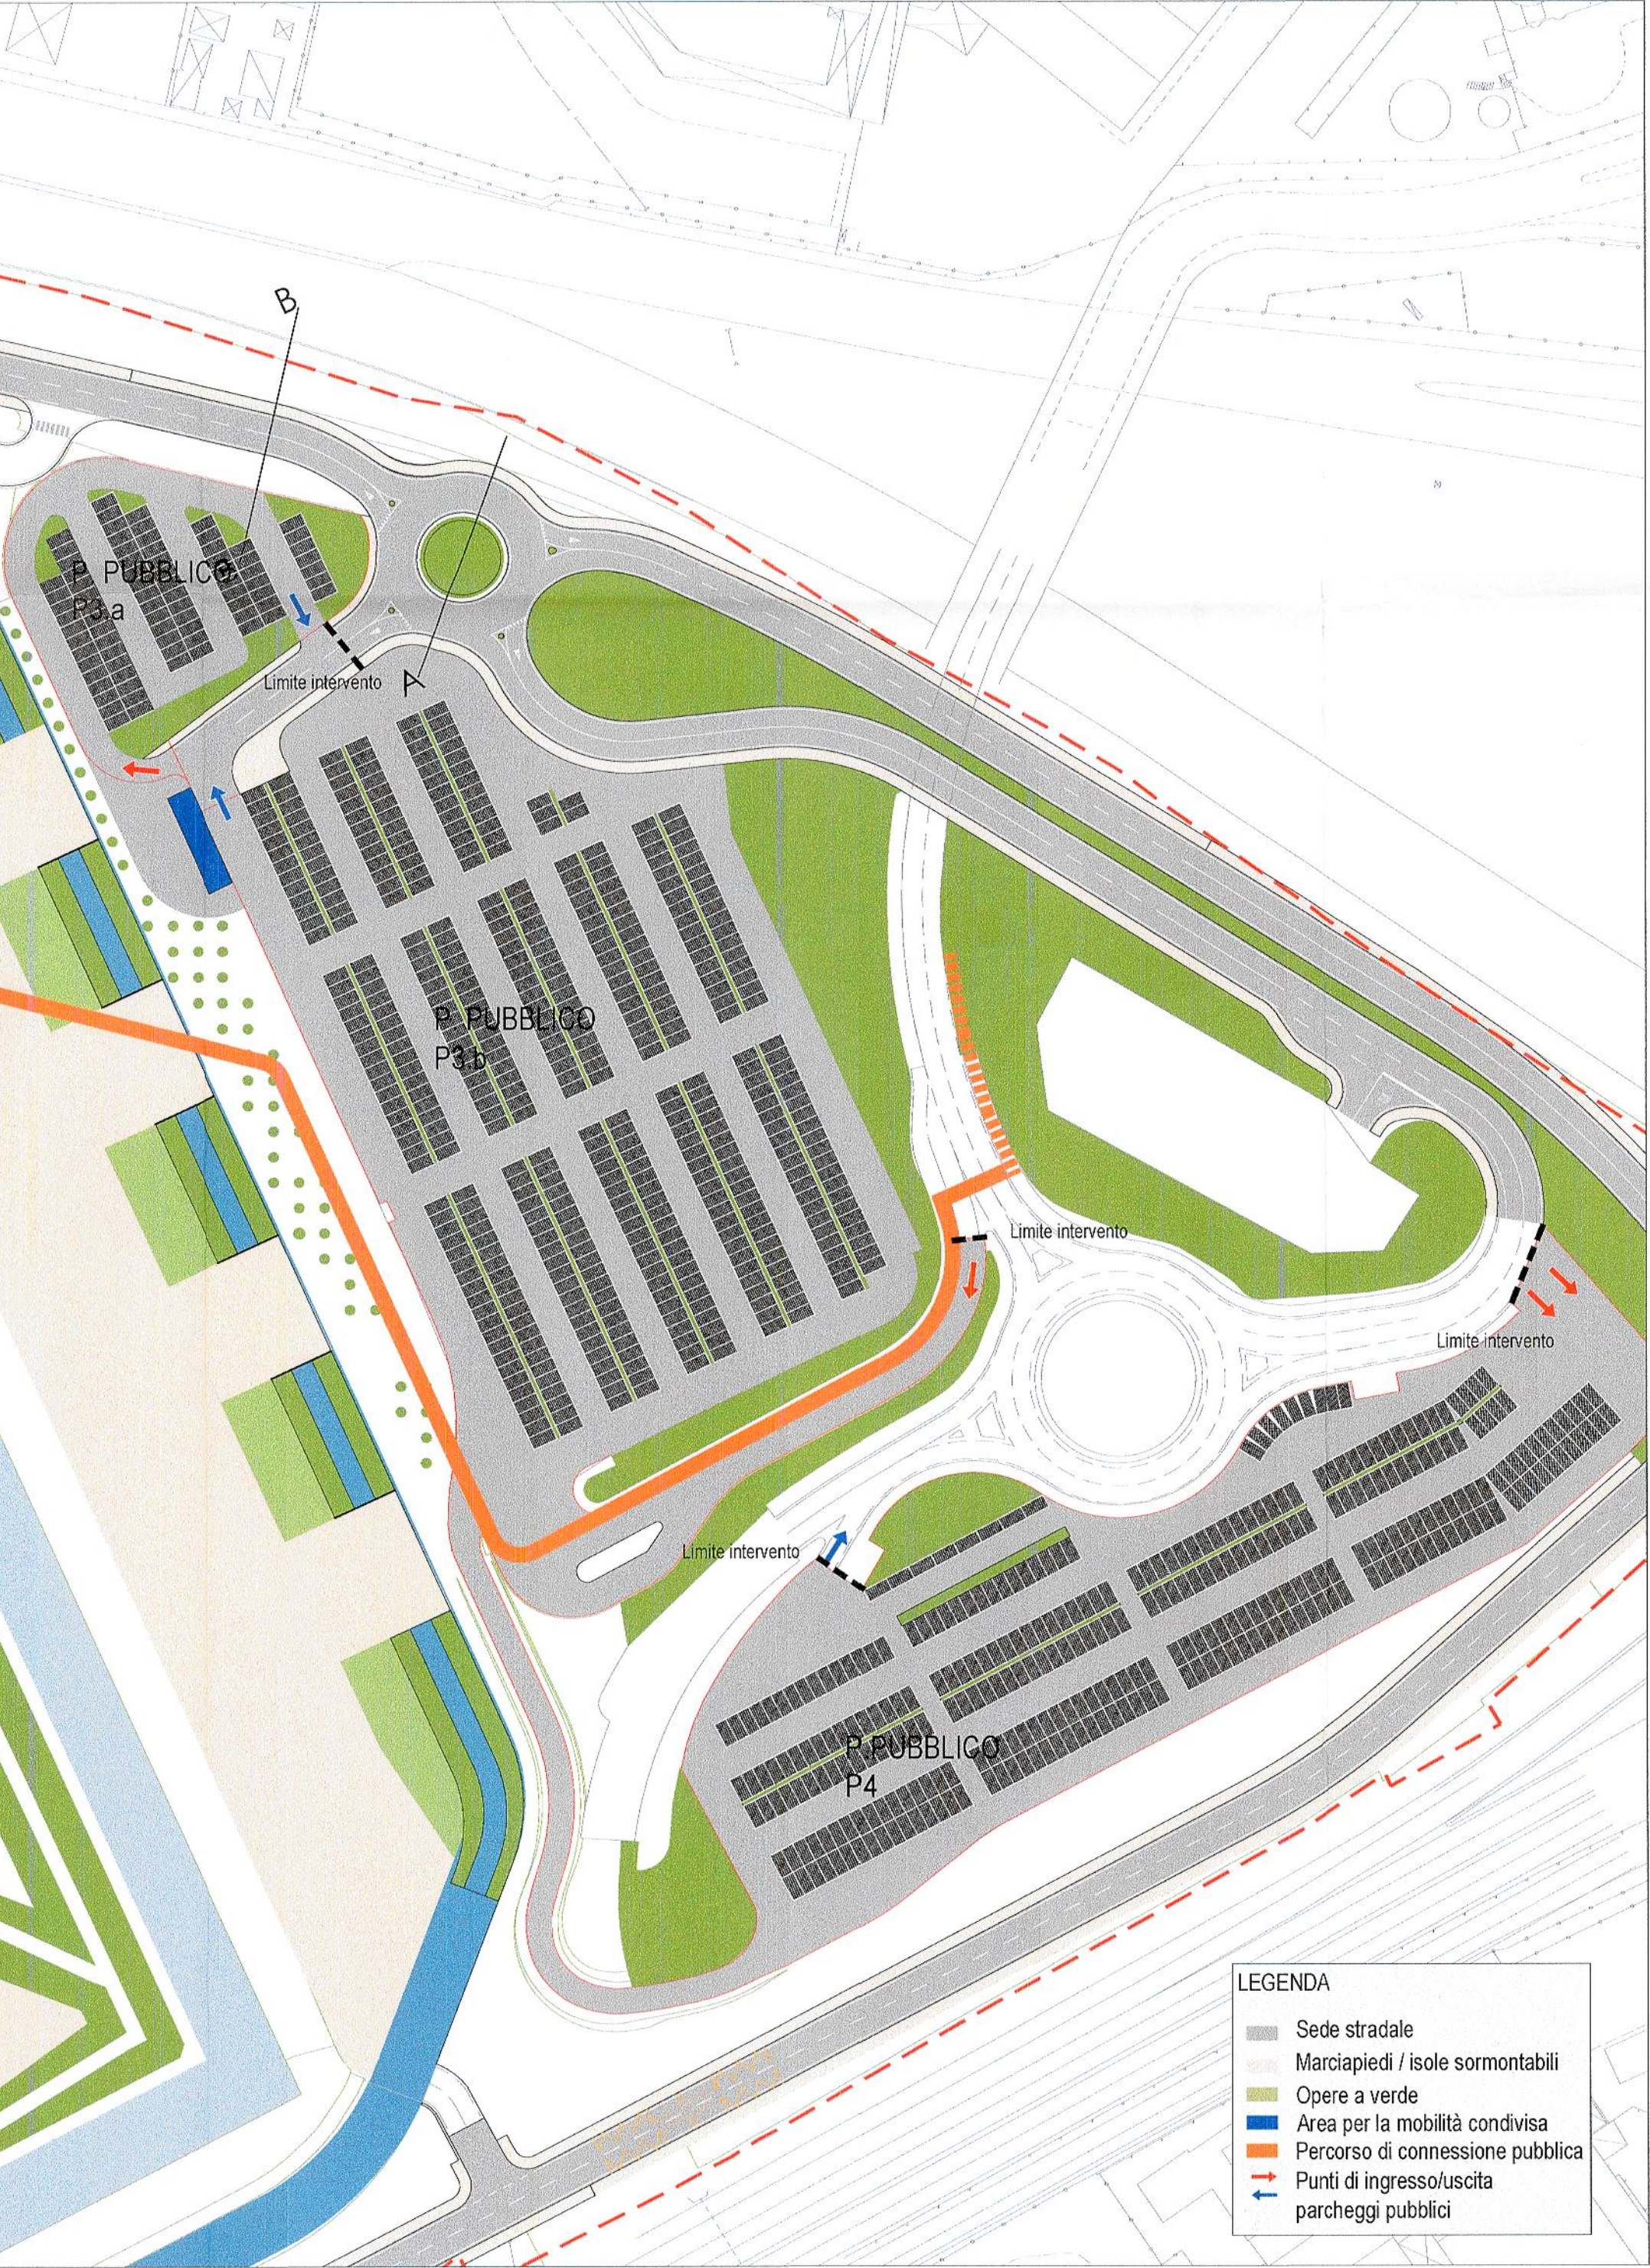

DESCRIZIONE DELL'OPERA:

L'intervento di riconfigurazione dell'area di sosta "Parceggio Roserio" prevede la revisione della disposizione degli stalli oggi adibiti a sosta bus da attrezzare per sosta di veicoli leggeri.  
Tale ambito sarà destinato a sosta pubblica a fruizione degli utenti di MIND.  
La riconfigurazione proposta prevede la realizzazione di complessivi 800 posti auto di cui 500 p.a. in P3 e 300 p.a. in P4, i punti di accesso e uscita e la viabilità di distribuzione interna vengono confermate rispetto l'attuale assetto.  
Si prevede un nuovo punto di ingresso e uscita in corrispondenza della rotatoria come previsto da intervento B.1.2. e la realizzazione di un'area dedicata alla mobilità condivisa.

STIMA DEI COSTI:  
525.000 euro

QUANTIFICAZIONE SUPERFICI:

P3.a: 2.953 MQ | 80 P.A.  
P3.b: 14.908 MQ | 460 P.A.  
P4: 10.841 MQ | 310 P.A.

ALLEGATO ALLA PROPOSTA DI CATEGORIA IN ATTI: 22/2020  
IL CONTENUTO TECNICO E GRAFICO DEL PRESENTE ALLEGATO  
E' CONFORME A QUELLO DELL'ALLEGATO UNITO ALLA DELIBERA  
DI ADOZIONE N. 1654 DEL 3/10/2019  
SI ATTESTA CHE IL PRESENTE DOCUMENTO E' COMPOSTO  
DI N. 1 FACCIALE  
MILANO, 31/01/2020

COMUNE DI MILANO  
DIREZIONE URBANISTICA  
Area Pianificazione Tematica e  
Valorizzazione Aree  
Il Direttore di Area  
Arch. Giancarlo Tancredi

IL DIRETTORE  
Arch. Simona Collarini

Comune di Milano  
A. PIANIFICAZIONE  
Arexpo S.p.A.  
PG 0036380 / 2020  
Del 20/01/2020 13:32:14  
A: A. PIANIFICAZIONE  
TEMATICA E

ALLEGATO

Arexpo S.p.A.  
Via della Moscova, 3  
20122 Milano  
C.F. P.IVA 13166270151

Arexpo S.p.A.

ORDINE DEGLI ARCHITETTI, PIANIFICATORI  
E INGEGNERI DELLA PROVINCIA DI MILANO  
11214

PROGRAMMA INTEGRATO DI INTERVENTO	
RIQUALIFICAZIONE DELL'AREA UTILIZZATA PER L'ESPOSIZIONE UNIVERSALE 2015 PROPOSTA DEFINITIVA	
SCALA: VARIE	TITOLO: Studio di fattibilità
DIMENSIONI: 594x420 mm	IDENTIFICAZIONE OPERA: B.1.5 REV 02 Adeguamento parcheggio Roserio
DATA: 10/2019	REDATTO: SYS+AREXPO
LEGALE RAPPRESENTANTE: Arexpo S.p.A. Sede legale e uffici: via Cristina Belgioioso 171 - 20157 Milano codice fiscale/partita IVA: 07468440966 www.arexpo.it	